

13-23-1215001486

13-23-1215001485

13-23-1215001490

13-23-1215001491

13-23-1215001230


Ведомость координат поворотных точек границ проектируемой территории

№ точки	Координата X	Координата Y
1	394355.94	1295923.65
2	394475.61	1295779.33
3	394501.49	1295777.98
4	394524.87	1295750.96
5	394686.11	1295889.90
6	394520.92	1296073.26

Условные обозначения:	
Границы:	
	- граница территории, в отношении которой осуществляется подготовка проекта планировки
	- граница земельных участков, зарегистрированных в едином государственном реестре недвижимости
	- граница кадастрового квартала
	- существующие красные линии
Существующие территории:	
	- существующее асфальтовое покрытие
	7 - угловые точки границ проектируемой территории

Характеристика земельных участков, зарегистрированных в едином государственном реестре недвижимости

Кадастровый номер земельного участка	Вид права	Правообладатель	Местоположение (адрес) участка	Площадь исходного участка, м²	Вид разрешенного использования	Категория земель
13-23-1215001485	Собственность	Общество с ограниченной ответственностью "ЭЛОТ"	Республика Мордовия, г. Саранск	35000 +/-65	Земли населенных пунктов	Общее пользование территории
13-23-1215001490	Собственность	Общество с ограниченной ответственностью "ЭЛОТ"	Республика Мордовия, г. Саранск	18000 +/-47	Земли населенных пунктов	Общее пользование территории

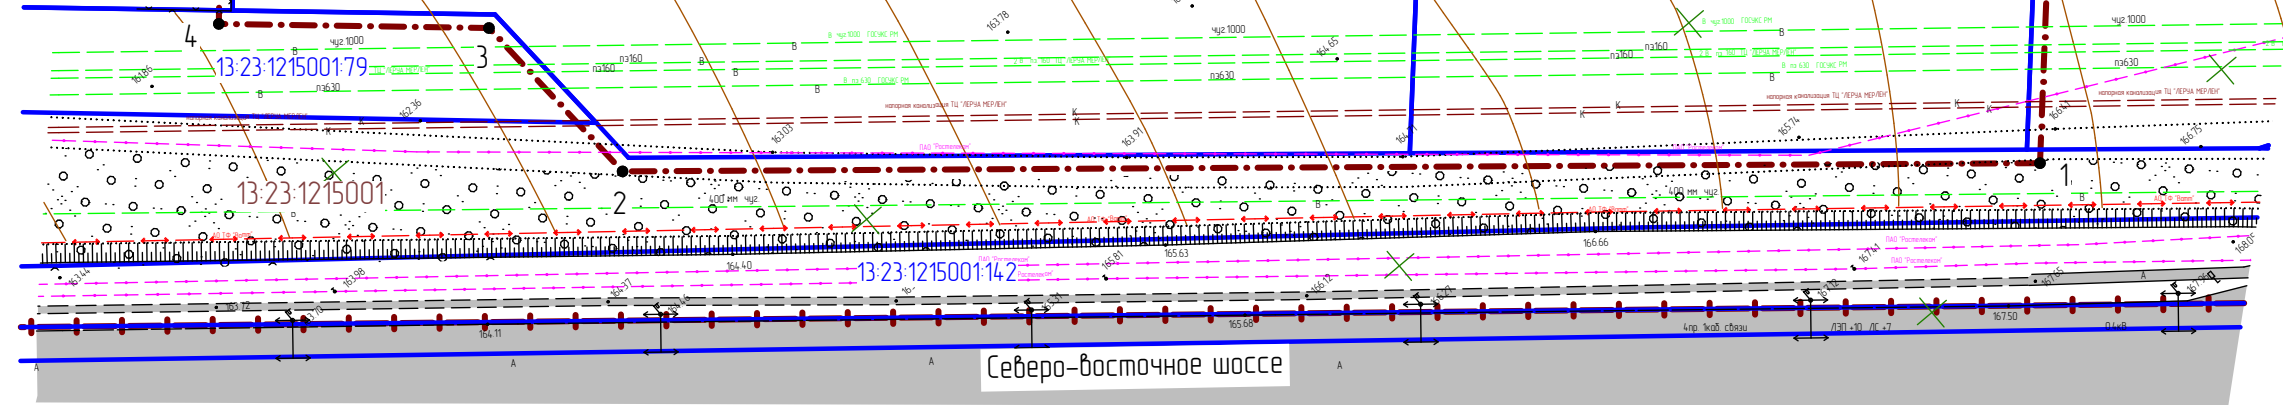

Изм.	Кол.ч.	Лист	№ док.	Подпись	Дата	21/2018-ПП ГП		
Документация по внесению изменений в документацию по планировке земельного участка с кадастровым номером 13-23-1215001173, общей площадью 150000 кв. м, расположенного в районе ул. Косарева г. Саранска, включая проект межевания, в части изменения планировки территории (проект планировки и проект межевания) земельных участков с кадастровыми номерами 13-23-1215001485 и 13-23-1215001490 для размещения многоквартирной жилой застройки						стадия	лист	листов
Н. контр.		Ланкина Ю.А.				РП	ПП-4	11
Инженер		Астахов М.А.				000 "Региональный научно-исследовательский центр" М 1:500		