


ВЕДОМОСТЬ ЖИЛЫХ И ОБЩЕСТВЕННЫХ ЗДАНИЙ И СООРУЖЕНИЙ

№ п/п	Наименование и обозначение	Количество		Площадь, м ²		
		этажей	квартир	Застройки здания	Общая площадь кбартпир	Жилая площадь
1	Многоквартирный жилой дом	10	60	555,62	3201,06	1475,3

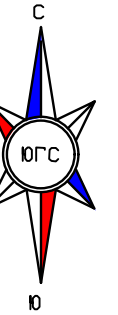


РАСЧЁТ ПО БЛАГОУСТРОЙСТВУ

№	Наименование	Показатель
1.	Количество жителей, далее (КЖ),	чел. 117
2.	Площадки для игр детей дошкольного и младшего школьного возраста (КЖ*0.7):	м ² 82
	- для игр детей дошкольного возраста (КЖ*0.3),	м ² 35
	- для игр детей младшего школьного возраста (КЖ*0.4),	м ² 47
3.	Площадки для отдыха взрослого населения (КЖ*0.1),	м ² 12
4.	Площадки для занятий физкультурой (КЖ*1.0),	м ² 117
5.	Потребность в парковочных местах	м/м 30

Площадь земельного участка - 2 533 м²
 Всего квартир - 60
 Площадь квартир - 3 201,06 м²
 Расчетная жилищная обеспеченность 27,3 м²/чел. на 2020 год введения жилых домов в эксплуатацию.
 Получаем количество жителей 117 человек.
 Коэффициент удельной земельной доли составляет 0,79
 Площадь площадок для спорта - 117 м²
 Площадь площадок для игр детей - 82 м²
 Площадь площадок для отдыха взрослого населения - 12 м²
 Количество парковочных мест для жильцов дома - 30 м/м

Условные обозначения

- — красные линии (граница элемента планировочной структуры)
- — граница разработки
- — линия отступа от красных линий
- проектируемые жилые дома
- проектируемые проезды
- проектируемые пешеходные тротуары
- зона игровых, спортивных площадок и отдыха взрослого населения
- озеленение

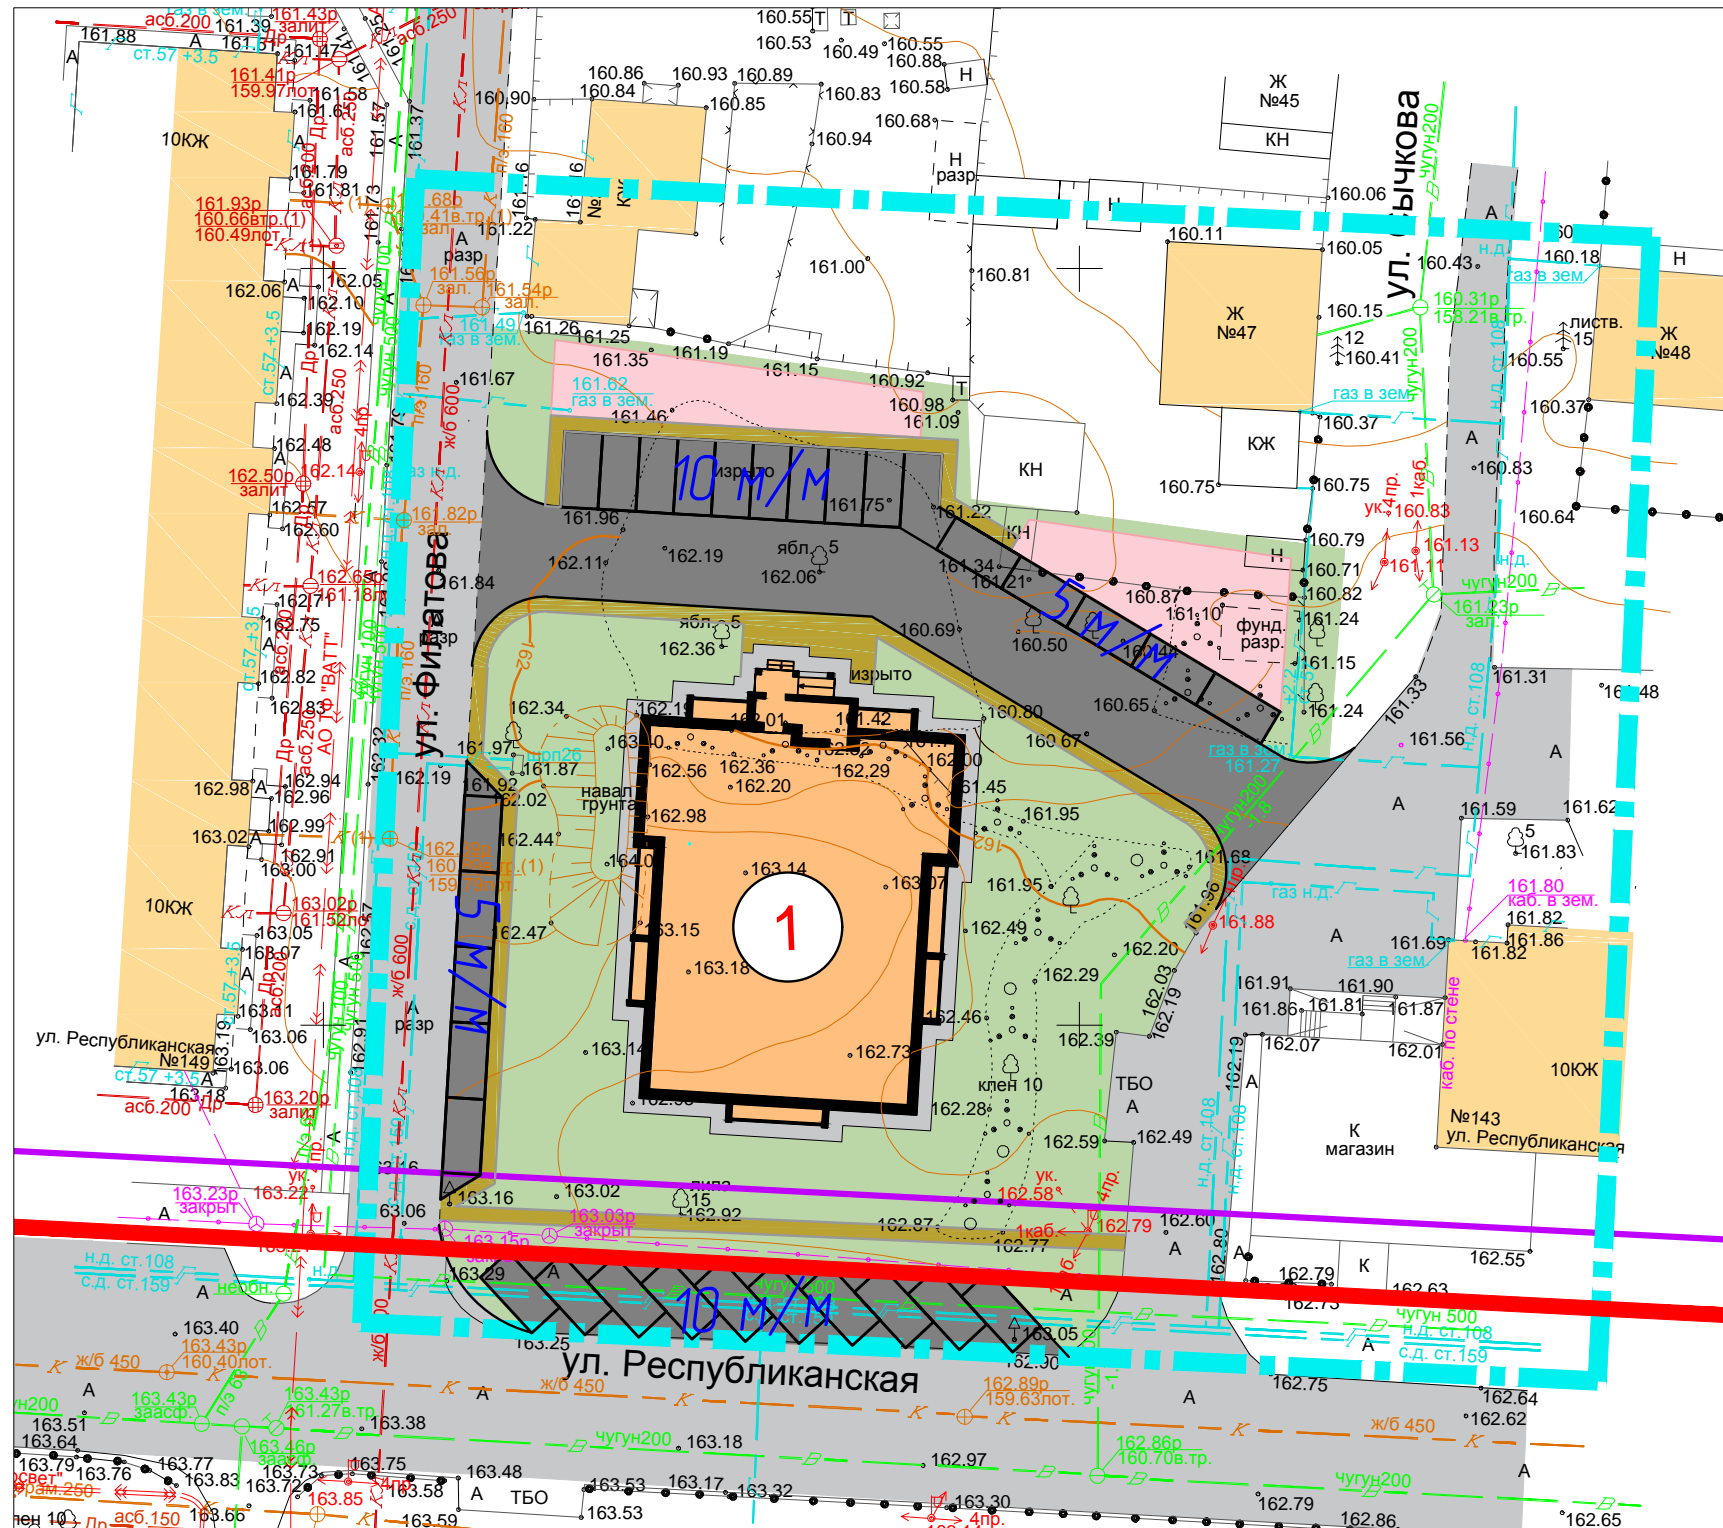

10/2018

Документация по внесению изменений в документацию по планировке территории, ограниченной улицами Титова, Республиканская, Гагарина и рекой Саранка в Ленинском районе г. Саранск, в части изменения планировки территории (проект планировки территории, проект межевания территории), предназначенной для размещения дома многоэтажной жилой застройки

Изм.	Кол.уч.	Лист	№ док.	Подпись	Дата
				<i>[Signature]</i>	
Разработал		Чендырев		<i>[Signature]</i>	
ГИП		Каханов		<i>[Signature]</i>	

Основная часть
проекта планировки территории

стадия	лист	листо́в
П	ПП-1	

Чертеж планировки территории. М 1:500



Инф. N подл. Подп. и дата. Взам. инб. N