


Характеристики образцовых земельных участков

Условный номер земельного участка по проекту межевания территории	Наименование вида разрешенного использования земельного участка	Площадь земельного участка, кв.м.	Возможный способ образования земельного участка	Площадь зоны действия публичного сервитута/ площадь образцовой части земельного участка, кв.м.
1	Многоэтажная жилая застройка	3 199	Образование при перераспределении	-
2	Спорт	240	Образование при перераспределении	97

Ведомость земельных участков, зарегистрированных в едином государственном реестре недвижимости

№ п/п	Кадастровый номер объекта недвижимости	Вид права	Правообладатель	Адрес	Площадь участка, м²	Категория земель	Вид разрешенного использования
1	13:23:0901155-890	Собственность	Общество с ограниченной ответственностью "СоларИнвест"	Республика Мордовия, г. Саранск	3135 +/- 20	Земли населенных пунктов	Многоэтажная жилая застройка
2	13:23:0901155-891	Не зарегистрировано	Аренда ООО "СоларИнвест"	Республика Мордовия, г. Саранск, пр-кт Ленина	27 +/- 2	Земли населенных пунктов	Коммунальное обслуживание
3	13:23:0901155-94	Собственность	Демидчук Наталья Васильевна	Республика Мордовия, г. Саранск, пр-кт Ленина, в районе дома №19	26 +/- 0,5	Земли населенных пунктов	Для размещения докса гаража
4	13:23:0901155-29	Собственность	Адушкина Ирина Викторовна	Установлено относительно ориентира, расположенного в границах участка. Почтовый адрес ориентира: Республика Мордовия, г. Саранск, пр-кт Ленина, дом 19	66 +/- 1	Земли населенных пунктов	Для эксплуатации гаража
5	13:23:0901155-28	Собственность	Юртаев Петр Григорьевич	Республика Мордовия, г. Саранск, пр-кт Ленина, в районе жилого дома № 19	46 +/- 4	Земли населенных пунктов	Для размещения гаража
6	13:23:0901155-128	Собственность	Акционерное общество "СаранскТеплоТранс"	Установлено относительно ориентира, расположенного в границах участка. Почтовый адрес ориентира: Республика Мордовия, г. Саранск, ул. Волдарского, 60 "а"	306 +/- 6	Земли населенных пунктов	Для размещения теплового пункта
7	13:23:0901155-106	Общая долевая собственность	Собственники помещений многоквартирного дома	Установлено относительно ориентира, расположенного в границах участка. Почтовый адрес ориентира: Республика Мордовия, г. Саранск, пр-кт Ленина, дом 17	3092 +/- 19	Земли населенных пунктов	Для размещения многоквартирного дома многоэтажной жилой застройки

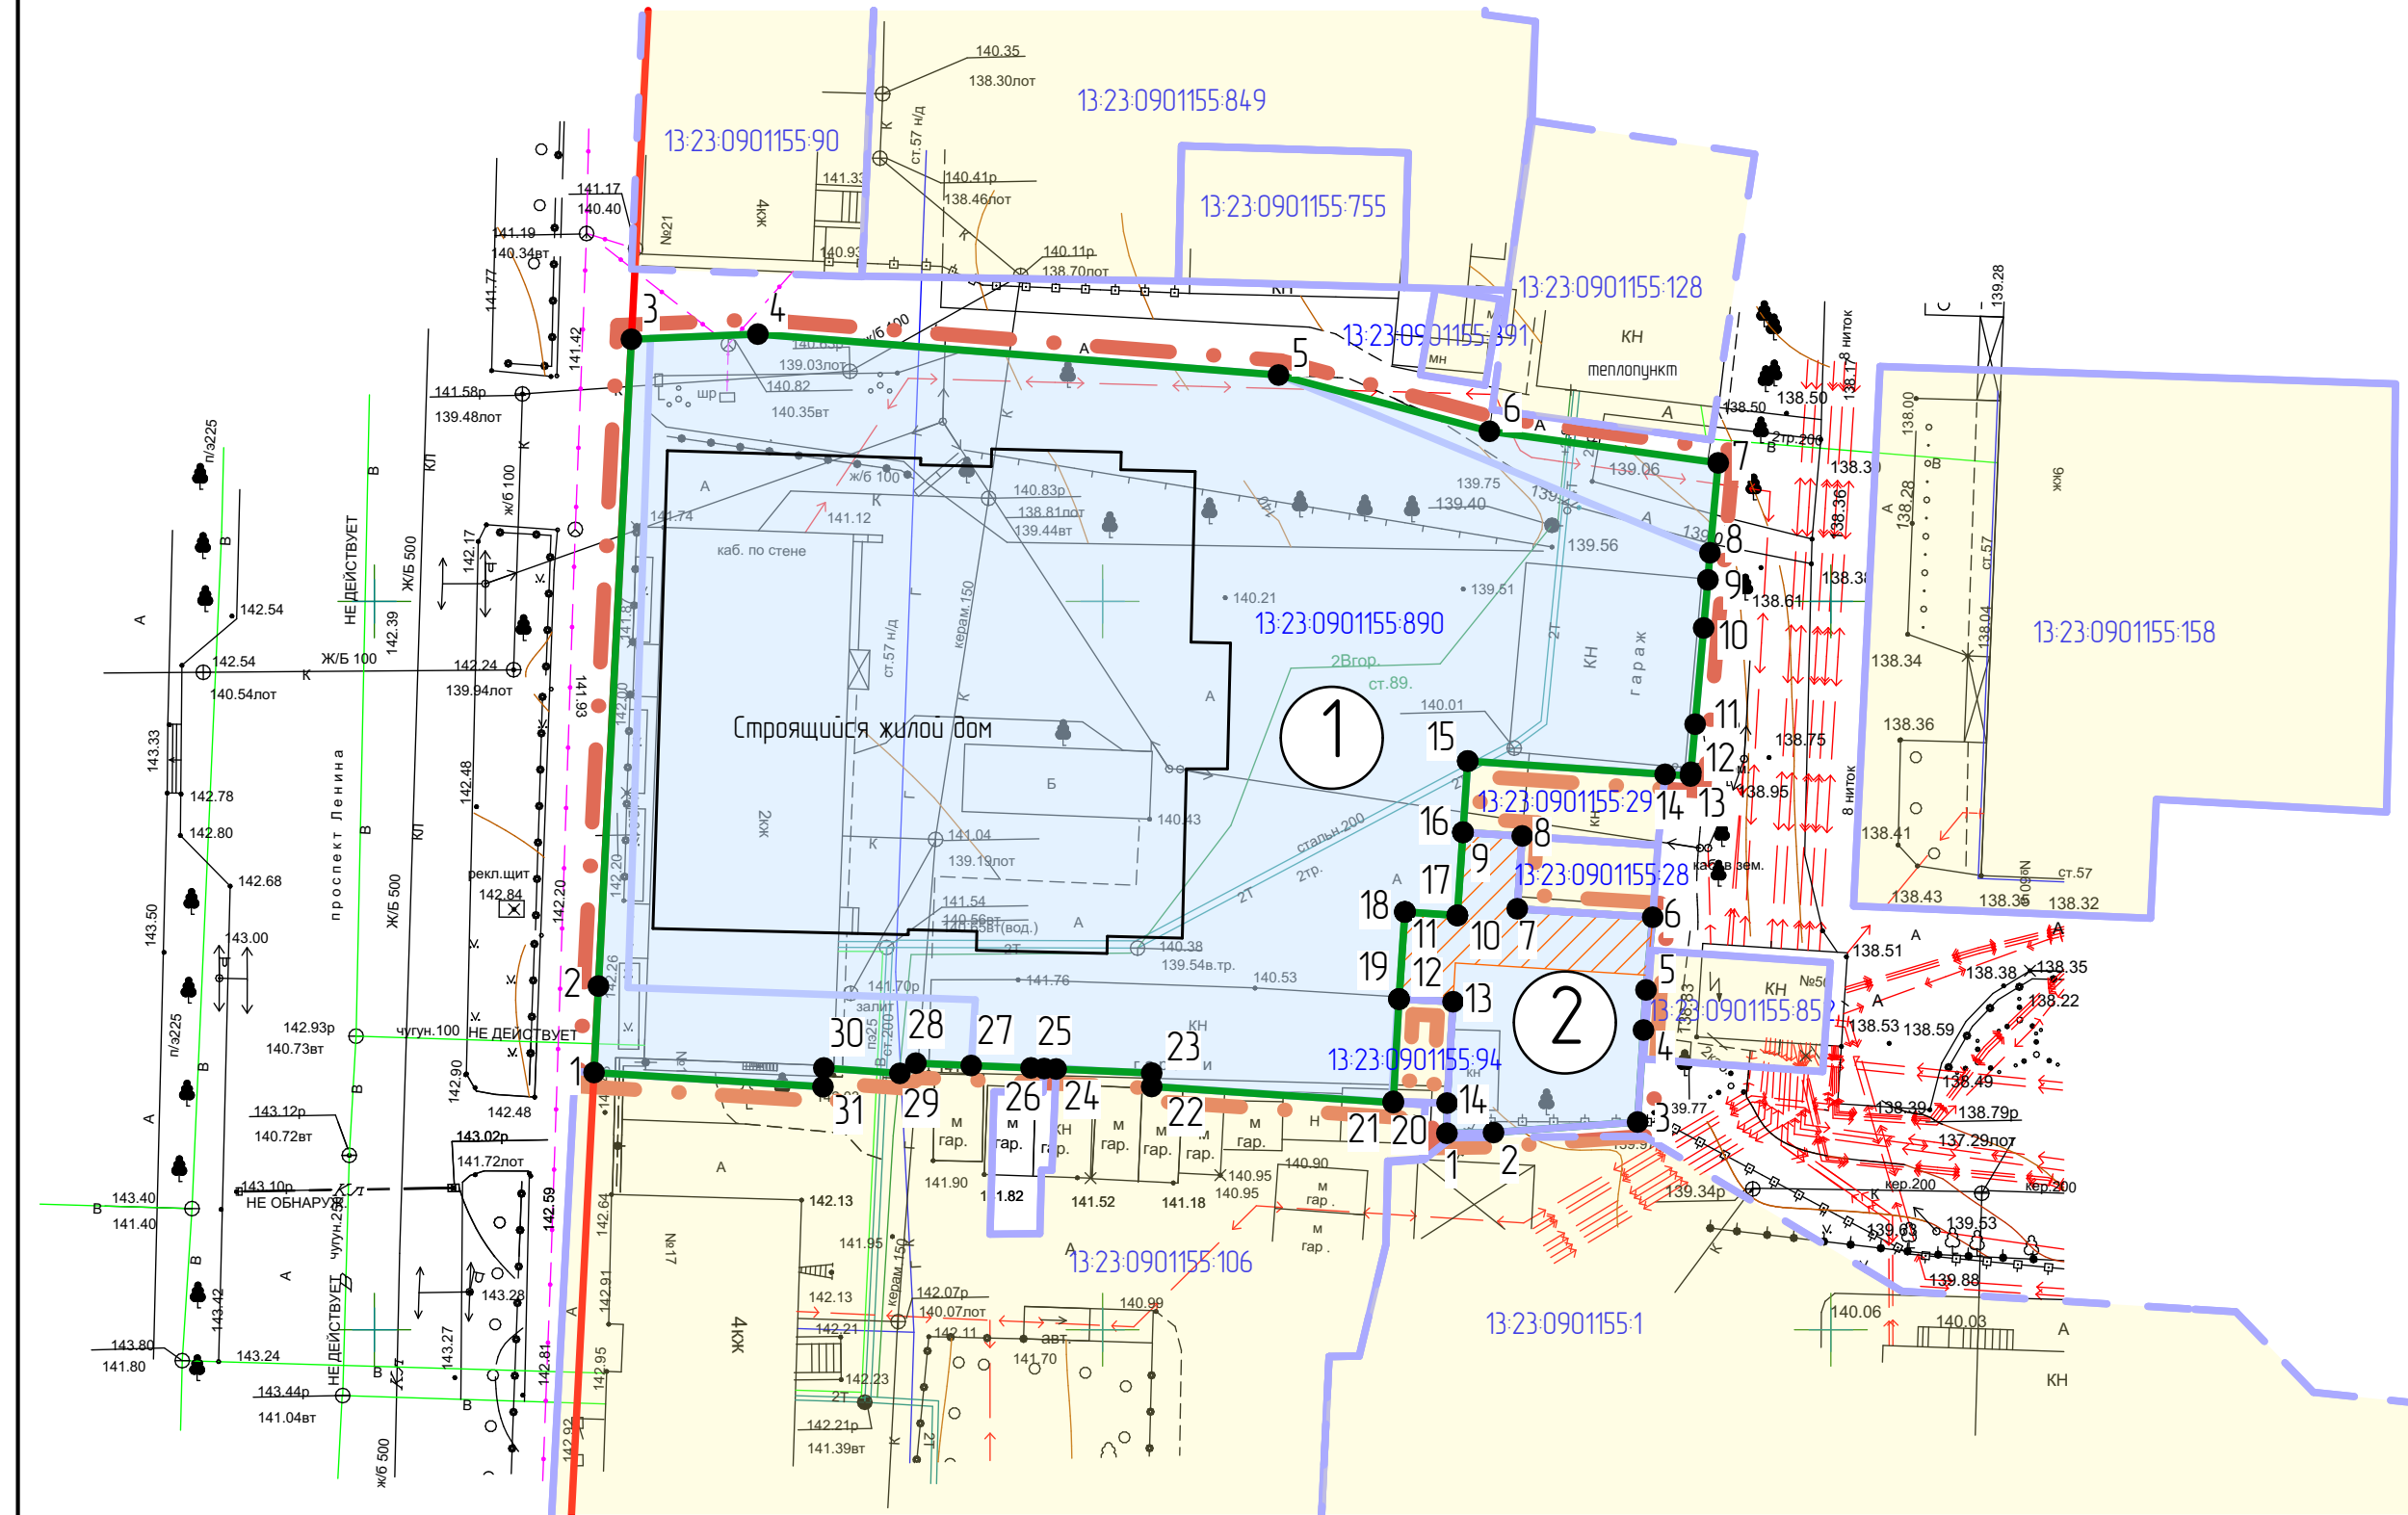

Условные обозначения:

Границы:	
	- граница проектируемой территории
	- красные линии, утвержденные в составе ППТ
	- граница образцовых земельных участков
	- граница существующих земельных участков, зарегистрированных в государственном кадастре недвижимости
	- граница существующих земельных участков, зарегистрированных в государственном кадастре недвижимости (без координат границ)
Существующие территории:	
	- территория земельных участков зарегистрированных в государственном кадастре недвижимости
Проектируемые территории:	
	- территория образцовых земельных участков
	- угловые точки образцовых земельных участков
	- кадастровый номер земельного участка
	- территория публичных сервитутов

20/2018-ПП

Изм.	Кол.уч.	Лист	№ док	Подпись	Дата
Н. контр.	Ланкина Ю.А.				
Инженер	Смирнов И.В.				

Внесение изменений в документацию по планировке территории, ограниченной улицами Полежаева, Рабочая, Коммунистическая и пр. Ленина, г. Саранска, включая проект межевания в части изменения межевания земельного участка с кадастровым номером 13:23:0901155-890			
Основная часть проекта межевания территории	стадия	лист	листо в
	РП	ПМ-2	3
Чертеж межевания территории. Чертеж границ зон действия публичных сервитутов		ООО "Региональный Научно Исследовательский Центр"	
М 1: 500			