


Ведомость координат
границы проектирования

№ точки	Координата X	Координата Y
1	392418.00	1291767.65
2	392418.35	1291776.33
3	392415.54	1291812.08
4	392411.68	1291826.56
5	392409.51	1291842.27
6	392403.34	1291841.70
7	392401.48	1291841.56
8	392398.18	1291841.27
9	392391.57	1291840.68
10	392388.27	1291840.39
11	392388.01	1291840.37
12	392388.13	1291838.62
13	392389.04	1291825.07
14	392384.15	1291824.74
15	392383.88	1291828.81
16	392378.90	1291828.47
17	392378.79	1291830.16
18	392378.32	1291837.77
19	392373.33	1291837.31
20	392367.82	1291836.96
21	392364.26	1291836.73
22	392363.54	1291826.84
23	392363.49	1291823.64
24	392365.56	1291823.65
25	392372.52	1291824.06
26	392372.70	1291820.35
27	392365.68	1291819.96
28	392365.59	1291819.96
29	392366.70	1291803.37
30	392367.62	1291803.37
31	392367.90	1291796.81
32	392367.93	1291795.99
33	392367.98	1291795.09
34	392368.14	1291790.98
35	392368.30	1291787.18
36	392367.60	1291786.08
37	392367.97	1291780.86
38	392366.68	1291780.80
39	392367.66	1291765.08

Условные обозначения:	
	Границы: - граница проектируемой территории
	- красные линии, утвержденные в составе ППТ
	- граница существующих земельных участков, зарегистрированных в государственном кадастре недвижимости
	- граница существующих земельных участков, зарегистрированных в государственном кадастре недвижимости (без координат границ)
Существующие объекты:	
	- существующие жилые здания
	- кадастровый номер земельного участка
	- территория публичных сервитутов

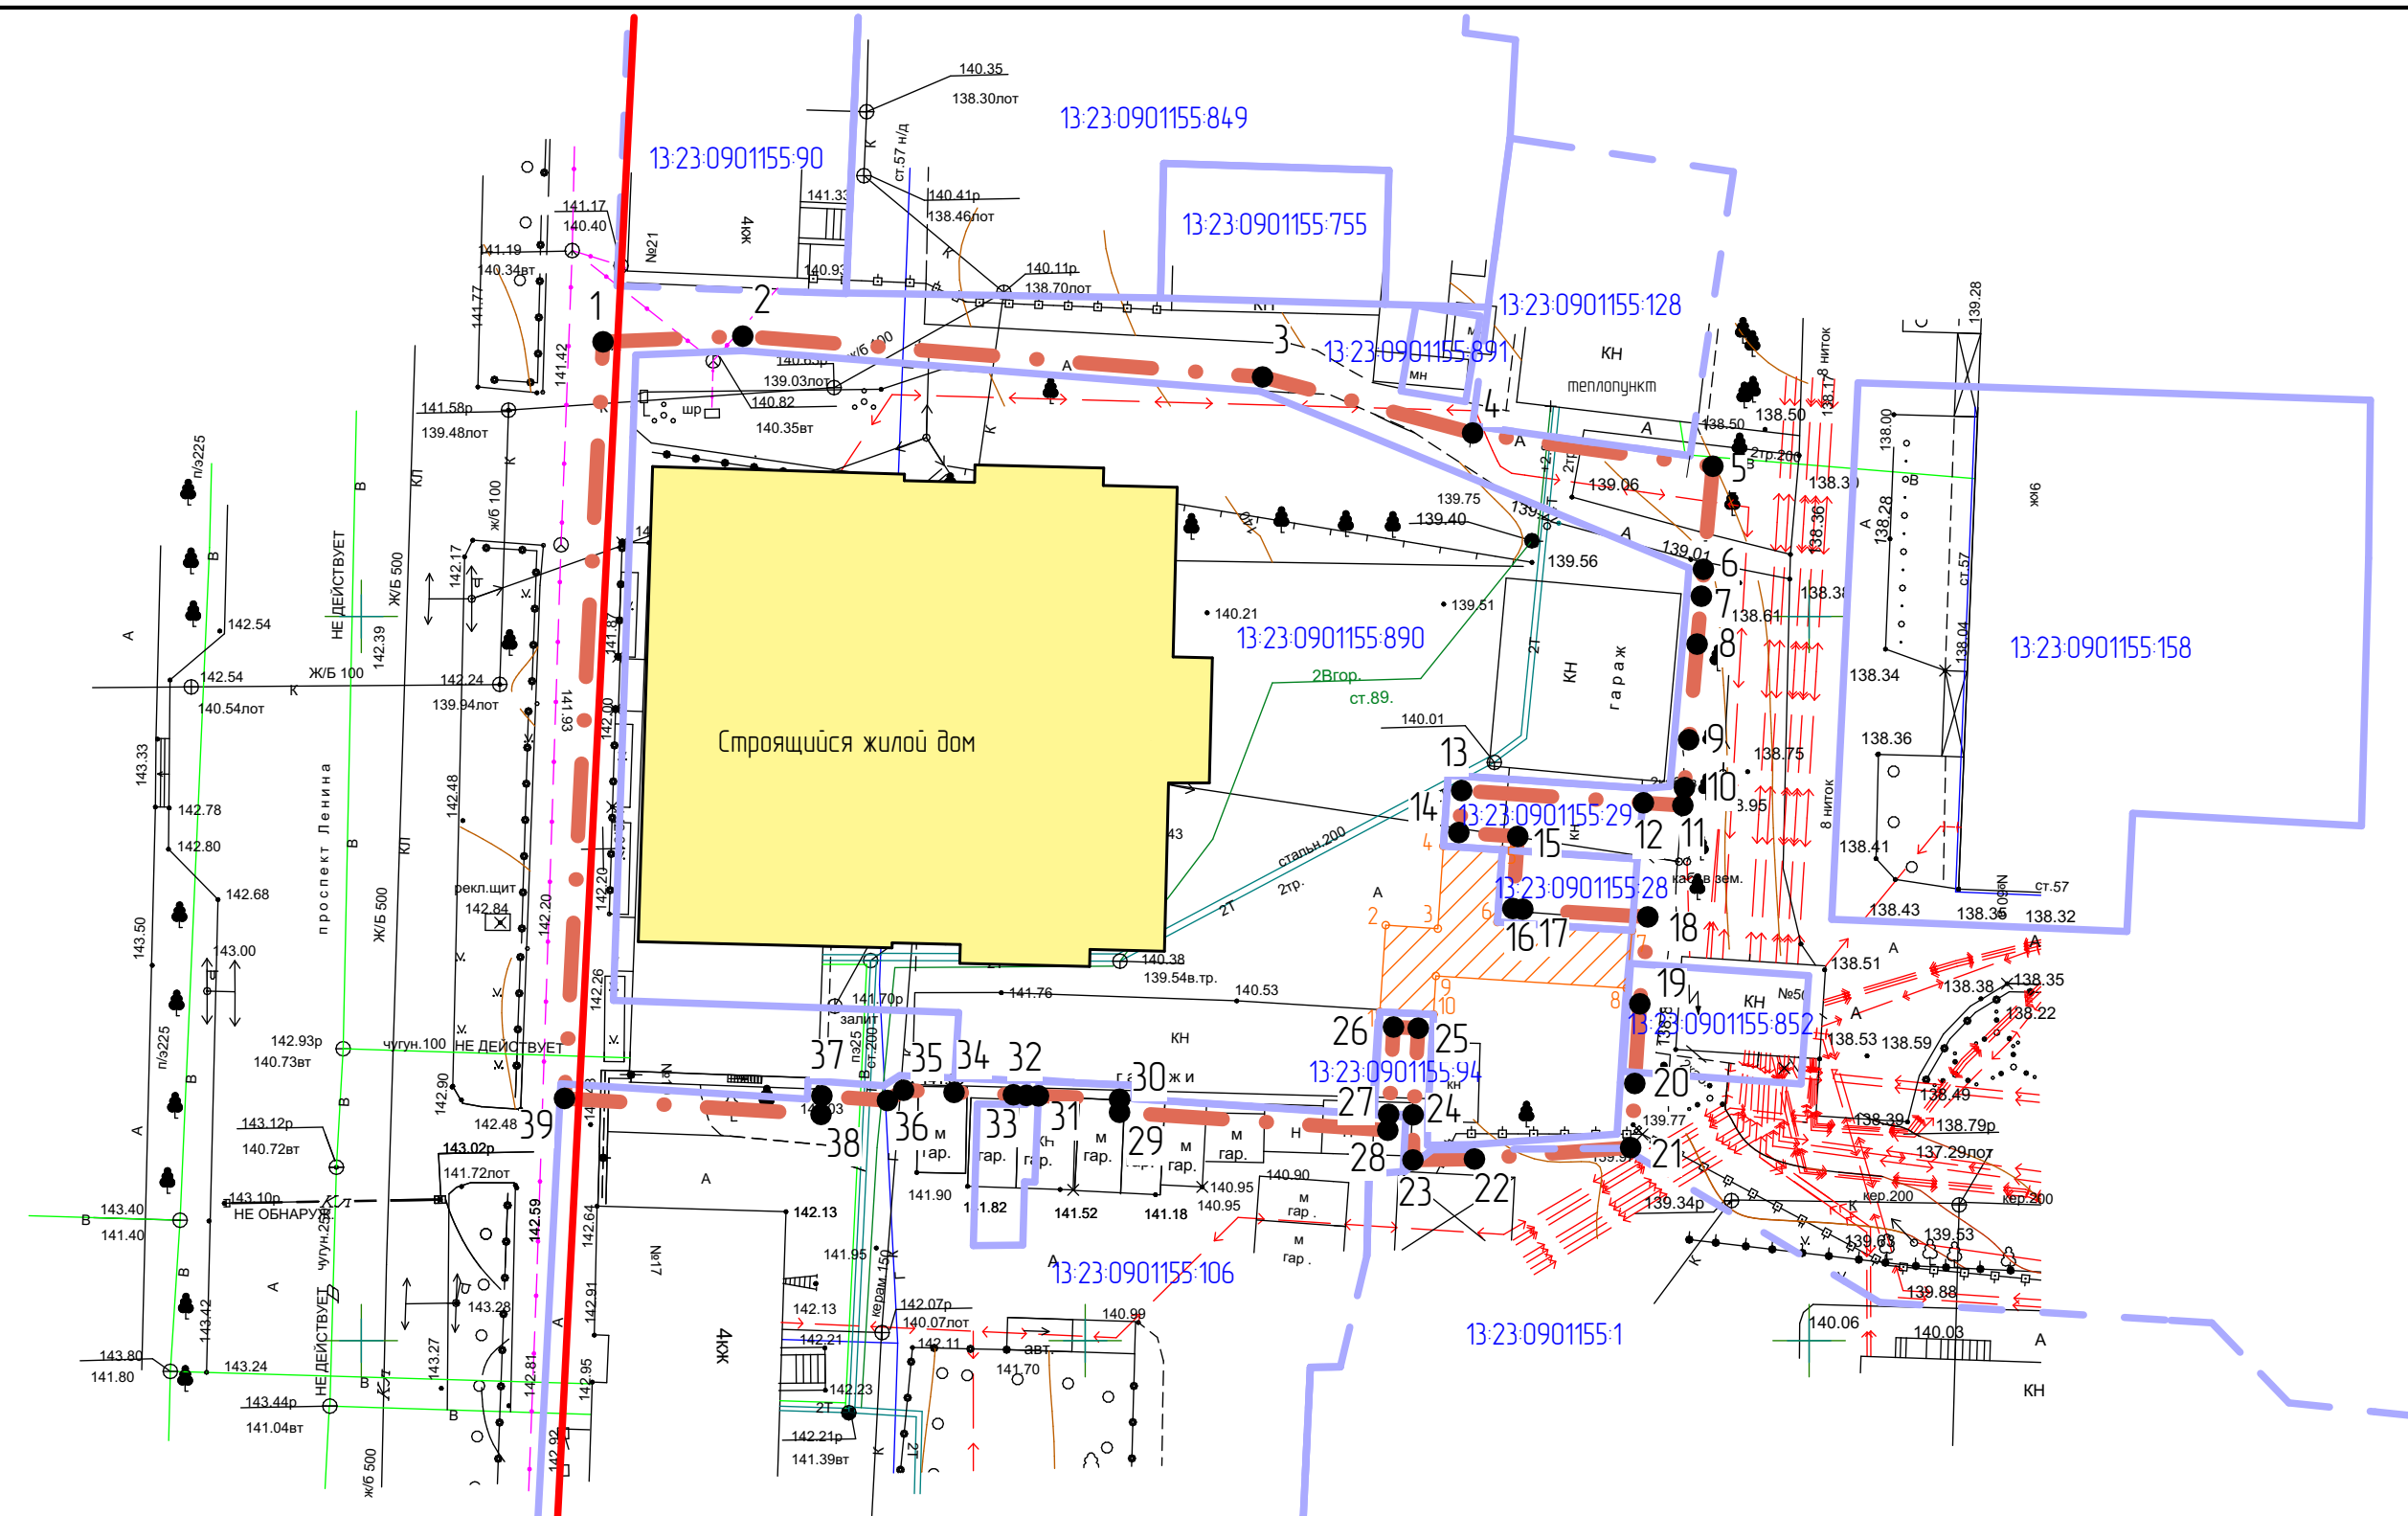

Ведомость земельных участков, зарегистрированных в едином государственном реестре недвижимости							
№ п/п	Кадастровый номер объекта недвижимости	Вид права	Правообладатель	Адрес	Площадь исходного участка, м²	Категория земель	Вид разрешенного использования
1	13-23-0901155-890	Собственность	Общество с ограниченной ответственностью "СоларИнвест"	Республика Мордовия, г. Саранск	3135 +/- 20	Земли населенных пунктов	Многоэтажная жилая застройка
2	13-23-0901155-891	Не зарегистрировано	Аренда ООО "СоларИнвест"	Республика Мордовия, г. Саранск, пр-кт Ленина	27 +/- 2	Земли населенных пунктов	Коммунальное обслуживание
3	13-23-0901155-94	Собственность	Демидчик Наталья Васильевна	Республика Мордовия, г. Саранск, пр-кт Ленина, в районе дома №19	26 +/- 0,5	Земли населенных пунктов	Для размещения бокса гаража
4	13-23-0901155-29	Собственность	Адушкина Ирина Викторовна	Установлено относительно ориентира, расположенного в границах участка. Почтовый адрес ориентира: Республика Мордовия, г. Саранск, пр-кт Ленина, дом 19	66 +/- 1	Земли населенных пунктов	Для эксплуатации гаража
5	13-23-0901155-28	Собственность	Юртаев Петр Григорьевич	Республика Мордовия, г. Саранск, пр-кт Ленина, в районе жилого дома № 19	46 +/- 4	Земли населенных пунктов	Для размещения гаража
6	13-23-0901155-128	Собственность	Акционерное общество "СаранскТеплоТранс"	Установлено относительно ориентира, расположенного в границах участка. Почтовый адрес ориентира: Республика Мордовия, г. Саранск, ул. Волларского, 60 "а"	306 +/- 6	Земли населенных пунктов	Для размещения теплового пункта
7	13-23-0901155-106	Общая долевая собственность	Собственники помещений многоквартирного дома	Установлено относительно ориентира, расположенного в границах участка. Почтовый адрес ориентира: Республика Мордовия, г. Саранск, пр-кт Ленина, дом 17	3092 +/- 19	Земли населенных пунктов	Для размещения многоквартирного дома

20/2018-ПП					
Изм.	Кол.уч.	Лист	№ док	Подпись	Дата
Н. контр.		Ланкина Ю.А.			
Инженер		Смирнов И.В.			
ВНЕСЕНИЕ ИЗМЕНЕНИЙ В ДОКУМЕНТАЦИЮ ПО ПЛАНИРОВКЕ ТЕРРИТОРИИ, ОГРАНИЧЕННОЙ УЛИЦАМИ Полежаева, Рабочая, Коммунистическая и пр. Ленина, г. Саранск, включая проект межевания в части изменения межевания земельного участка с кадастровым номером 13-23-0901155-890					
Материалы по обоснованию проекта межевания территории					
Чертеж границ существующих земельных участков. Чертеж местоположения существующих объектов капитального строительства. Чертеж границ зон с особыми условиями использования территории.					
М 1: 500					
			стадия	лист	листо в
			РП	ПМ-3	3
ООО "Региональный Научно Исследовательский Центр"					