


Условные обозначения:	
	- граница территории, в отношении которой осуществляется подготовка проекта планировки
Существующие территории:	
	- существующее асфальтовое покрытие
Существующие объекты:	
	- существующие жилые здания
	- существующие здания общественно-деловой застройки
	- существующие нежилые здания
Охранные зоны инженерных коммуникаций	
	- охранный зона канализации
	- охранный зона ЛЭП
	- охранный зона водопровода
	- охранный зона газопровода
	- охранный зона теплосетей

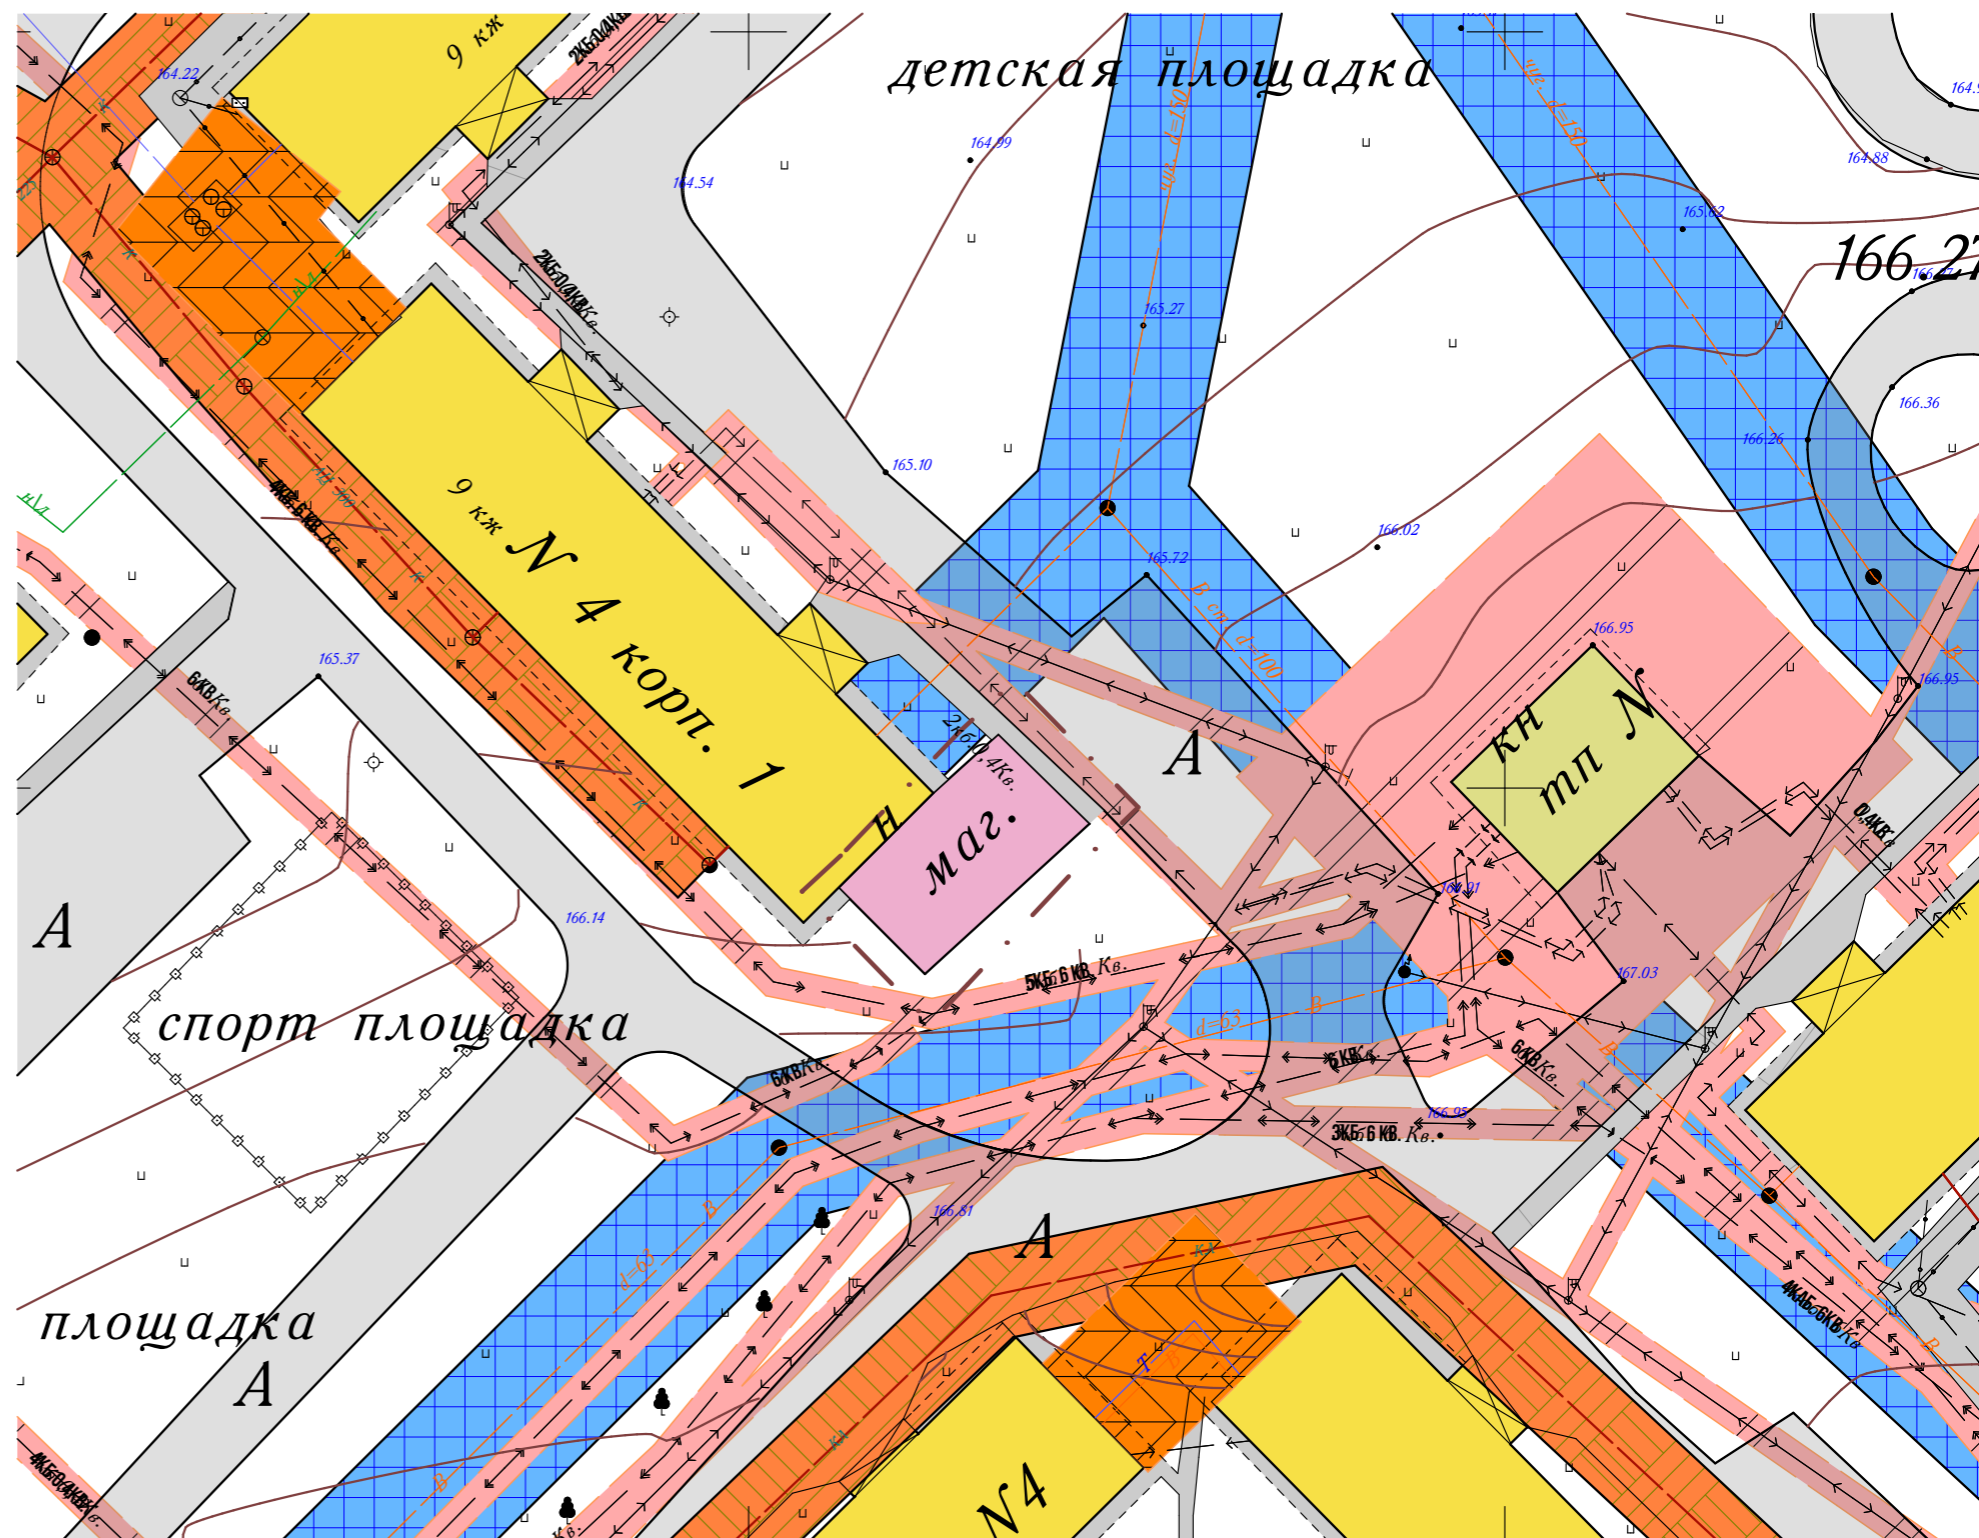

						Шифр: 29/ 2018-ПП			
Изм.	Кол.ч.	Лист	№ док.	Подпись	Дата	Внесение изменений в документацию по планировке территории ограниченной улицы Косарева, Сушинского и Северо-Восточным шоссе г.Саранск, включая проект межевания, в части изменения планировки территории (проект планировки, проект межевания) земельного участка, расположенного по адресу г.Саранск, ул.Сушинского, 4 корпус. 1			
Н. контр.		Ланкина Ю.А.				Материалы по обоснованию проекта планировки территории	стадия	лист	листов
Инженер		Смирнов И.В.					РП	ПП-5	6
							ООО "Региональный научно-исследовательский центр"		
							Схема границ зон с особыми условиями использования территории		