


Условные обозначения

Границы:	
	- красные линии
	- линии отступа от красных линий в целях определения мест допустимого размещения зданий, строений, сооружений
	- граница проектируемой территории

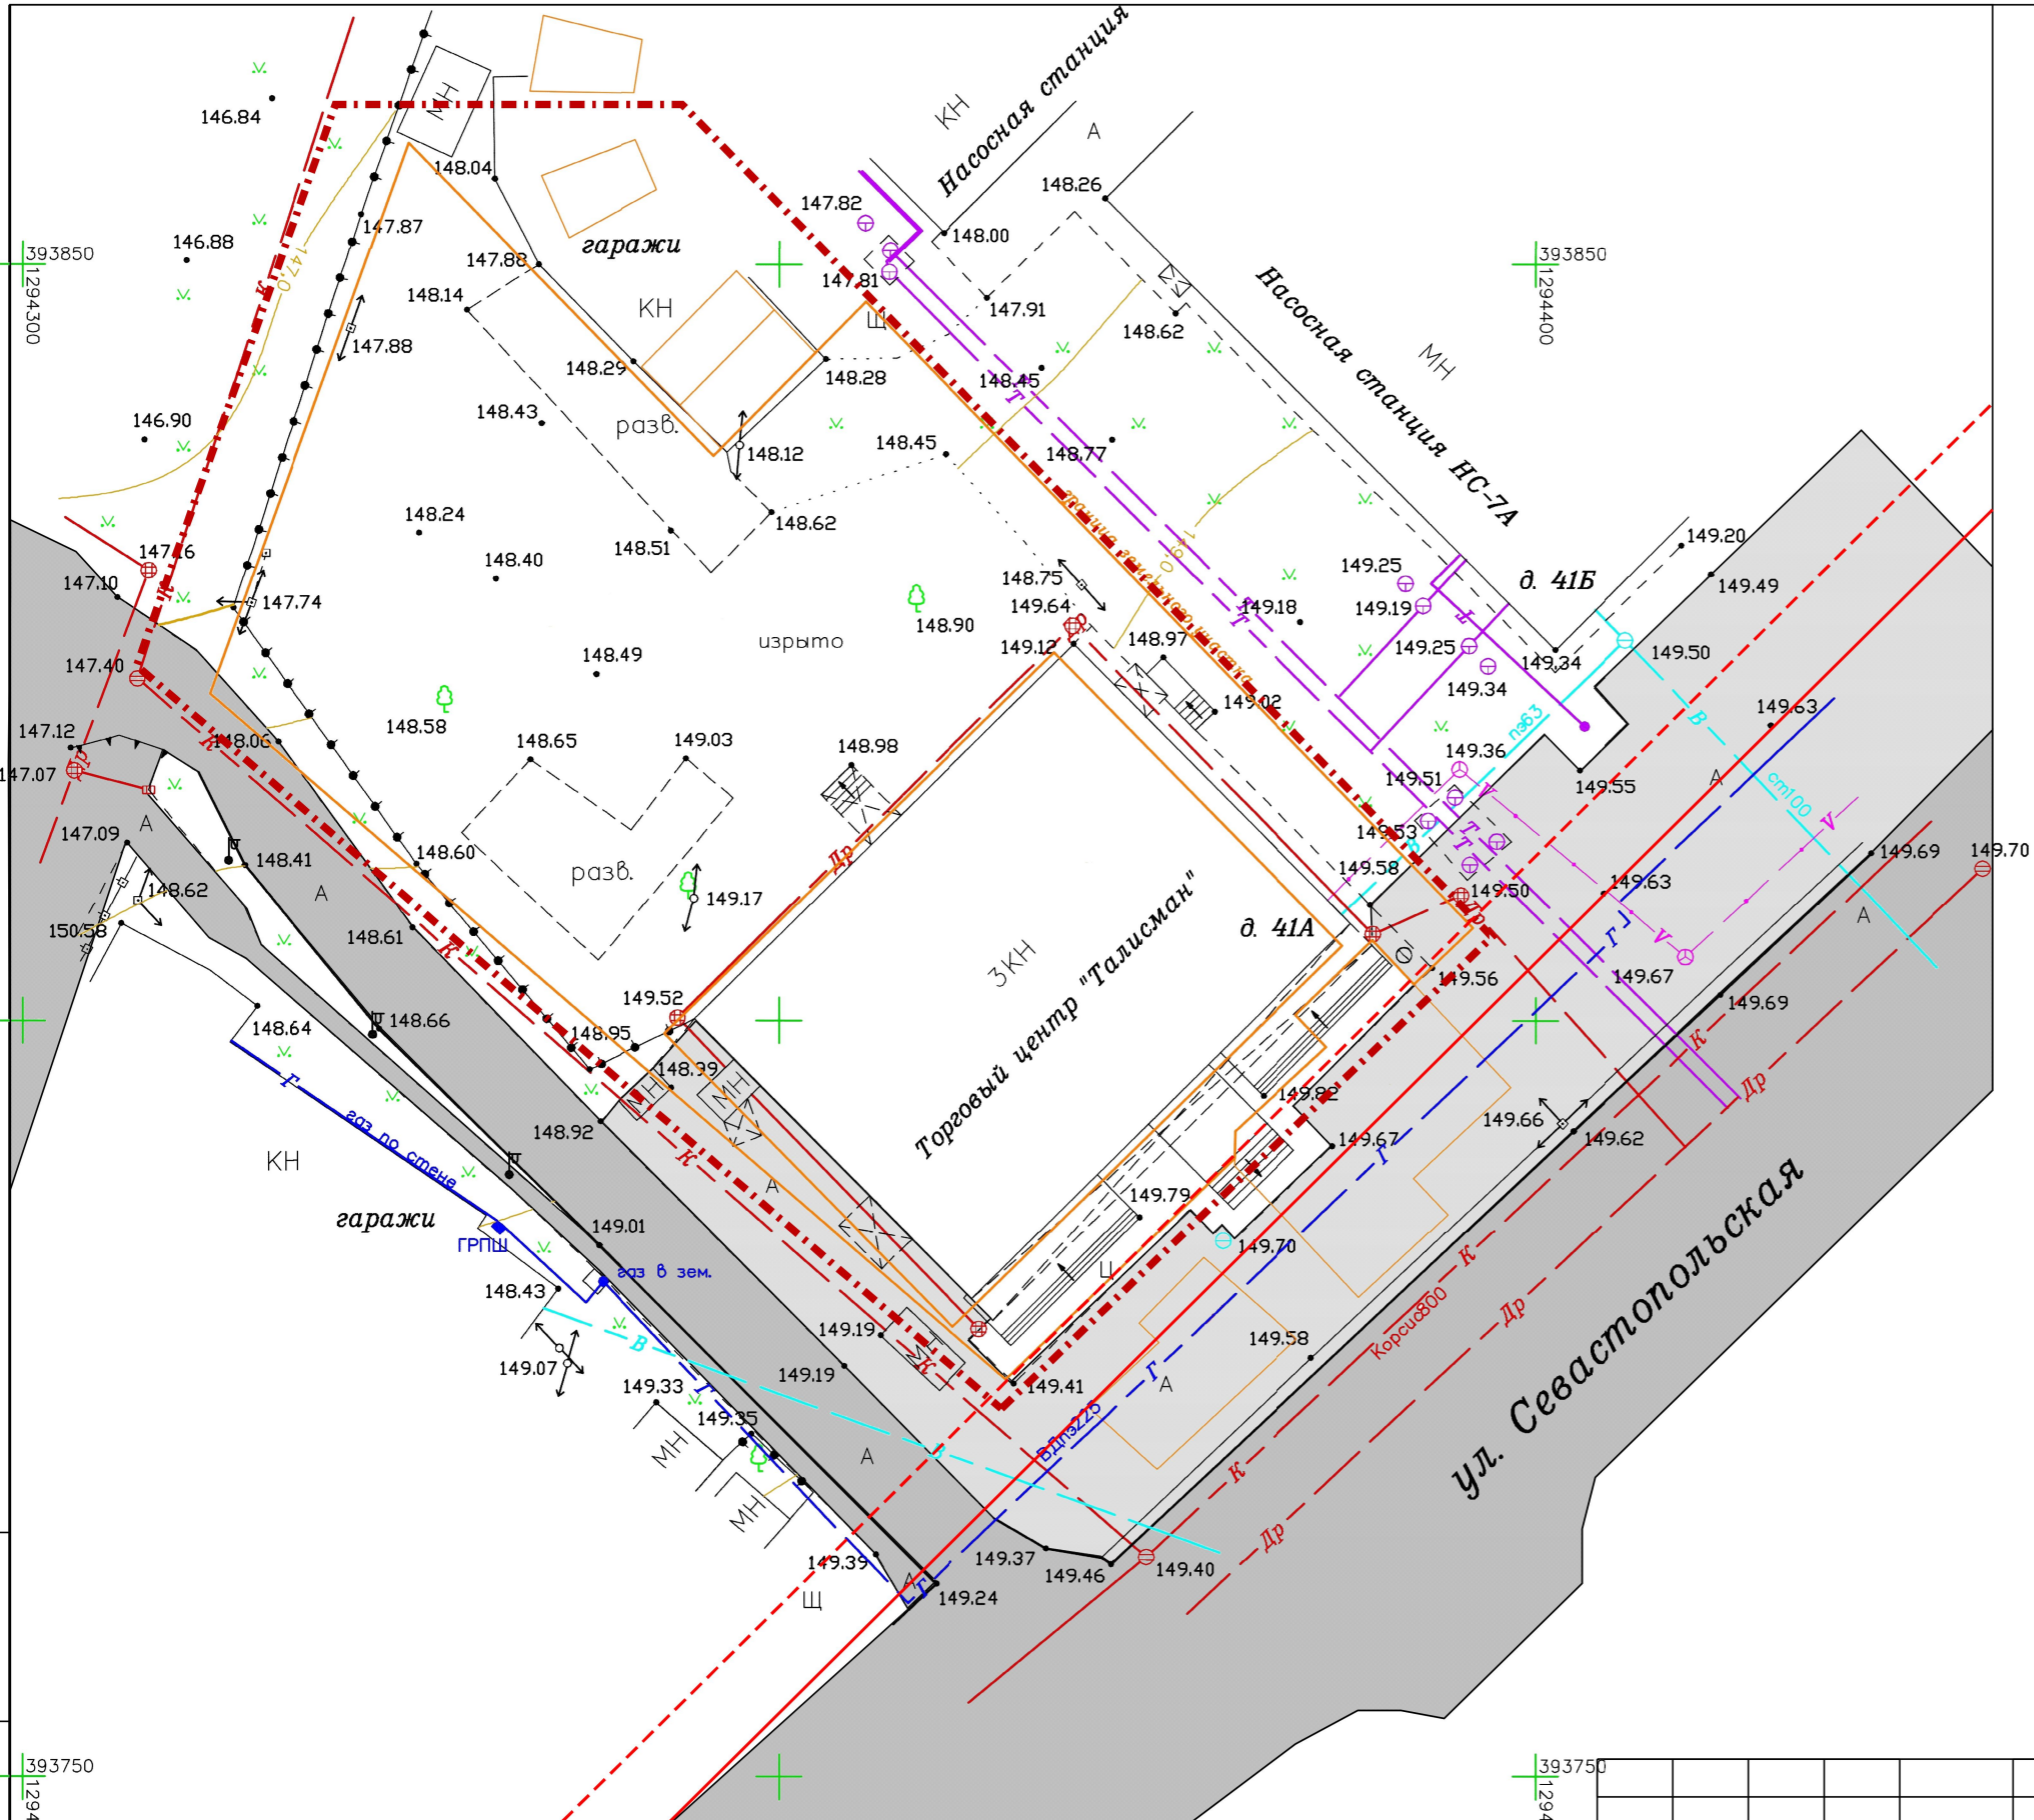

Изм.	Колу.	Лист	№ док.	Подпись	Дата	Документация по внесению изменений в документацию по планировке территории, ограниченной Северо-восточным шоссе, улицами Сущинского, Севастопольская и железной дорогой г.Саранска, включая проект межевания, в части изменения планировки территории (проект планировки и проект межевания) земельного участка с кадастровым номером 13:23:1104:091:326, расположенного в районе ул.Гожубовская г.Саранска			
Директор		Вавилов В.В.							Стадия
ГИП		Кочетков Д.В.				Основная часть проекта планировки территории	РП	ПП-2	12
Исполнил		Аймакина М.А.					Разбивочный чертеж красных линий Масштаб 1:500		
						МП "Кадастр"			