



13:23:110409

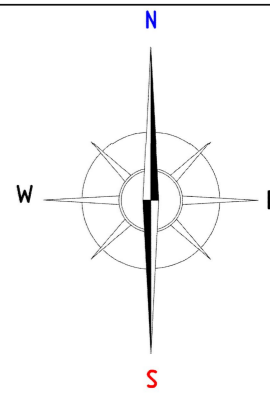

Условные обозначения

Границы:	
	- красные линии
	- линии отступа от красных линий в целях определения мест допустимого размещения зданий, строений, сооружений
	- граница проектируемой территории
	- граница зоны планируемого размещения объектов капитального строительства местного значения
	- граница зон планируемого размещения объектов общественного питания
Проектируемые территории:	
	- территории для размещения объектов общественного питания
Существующие территории:	
	- улично-дорожная сеть
Существующие объекты:	
	- существующие объекты торговли
	- существующие нежилые здания
Проектируемые объекты:	
	- проектируемая улично-дорожная сеть
	- проектируемые объекты общественного питания
	- проектируемая парковка
	- продольные уклоны
	- красные, черные и рабочие отметки

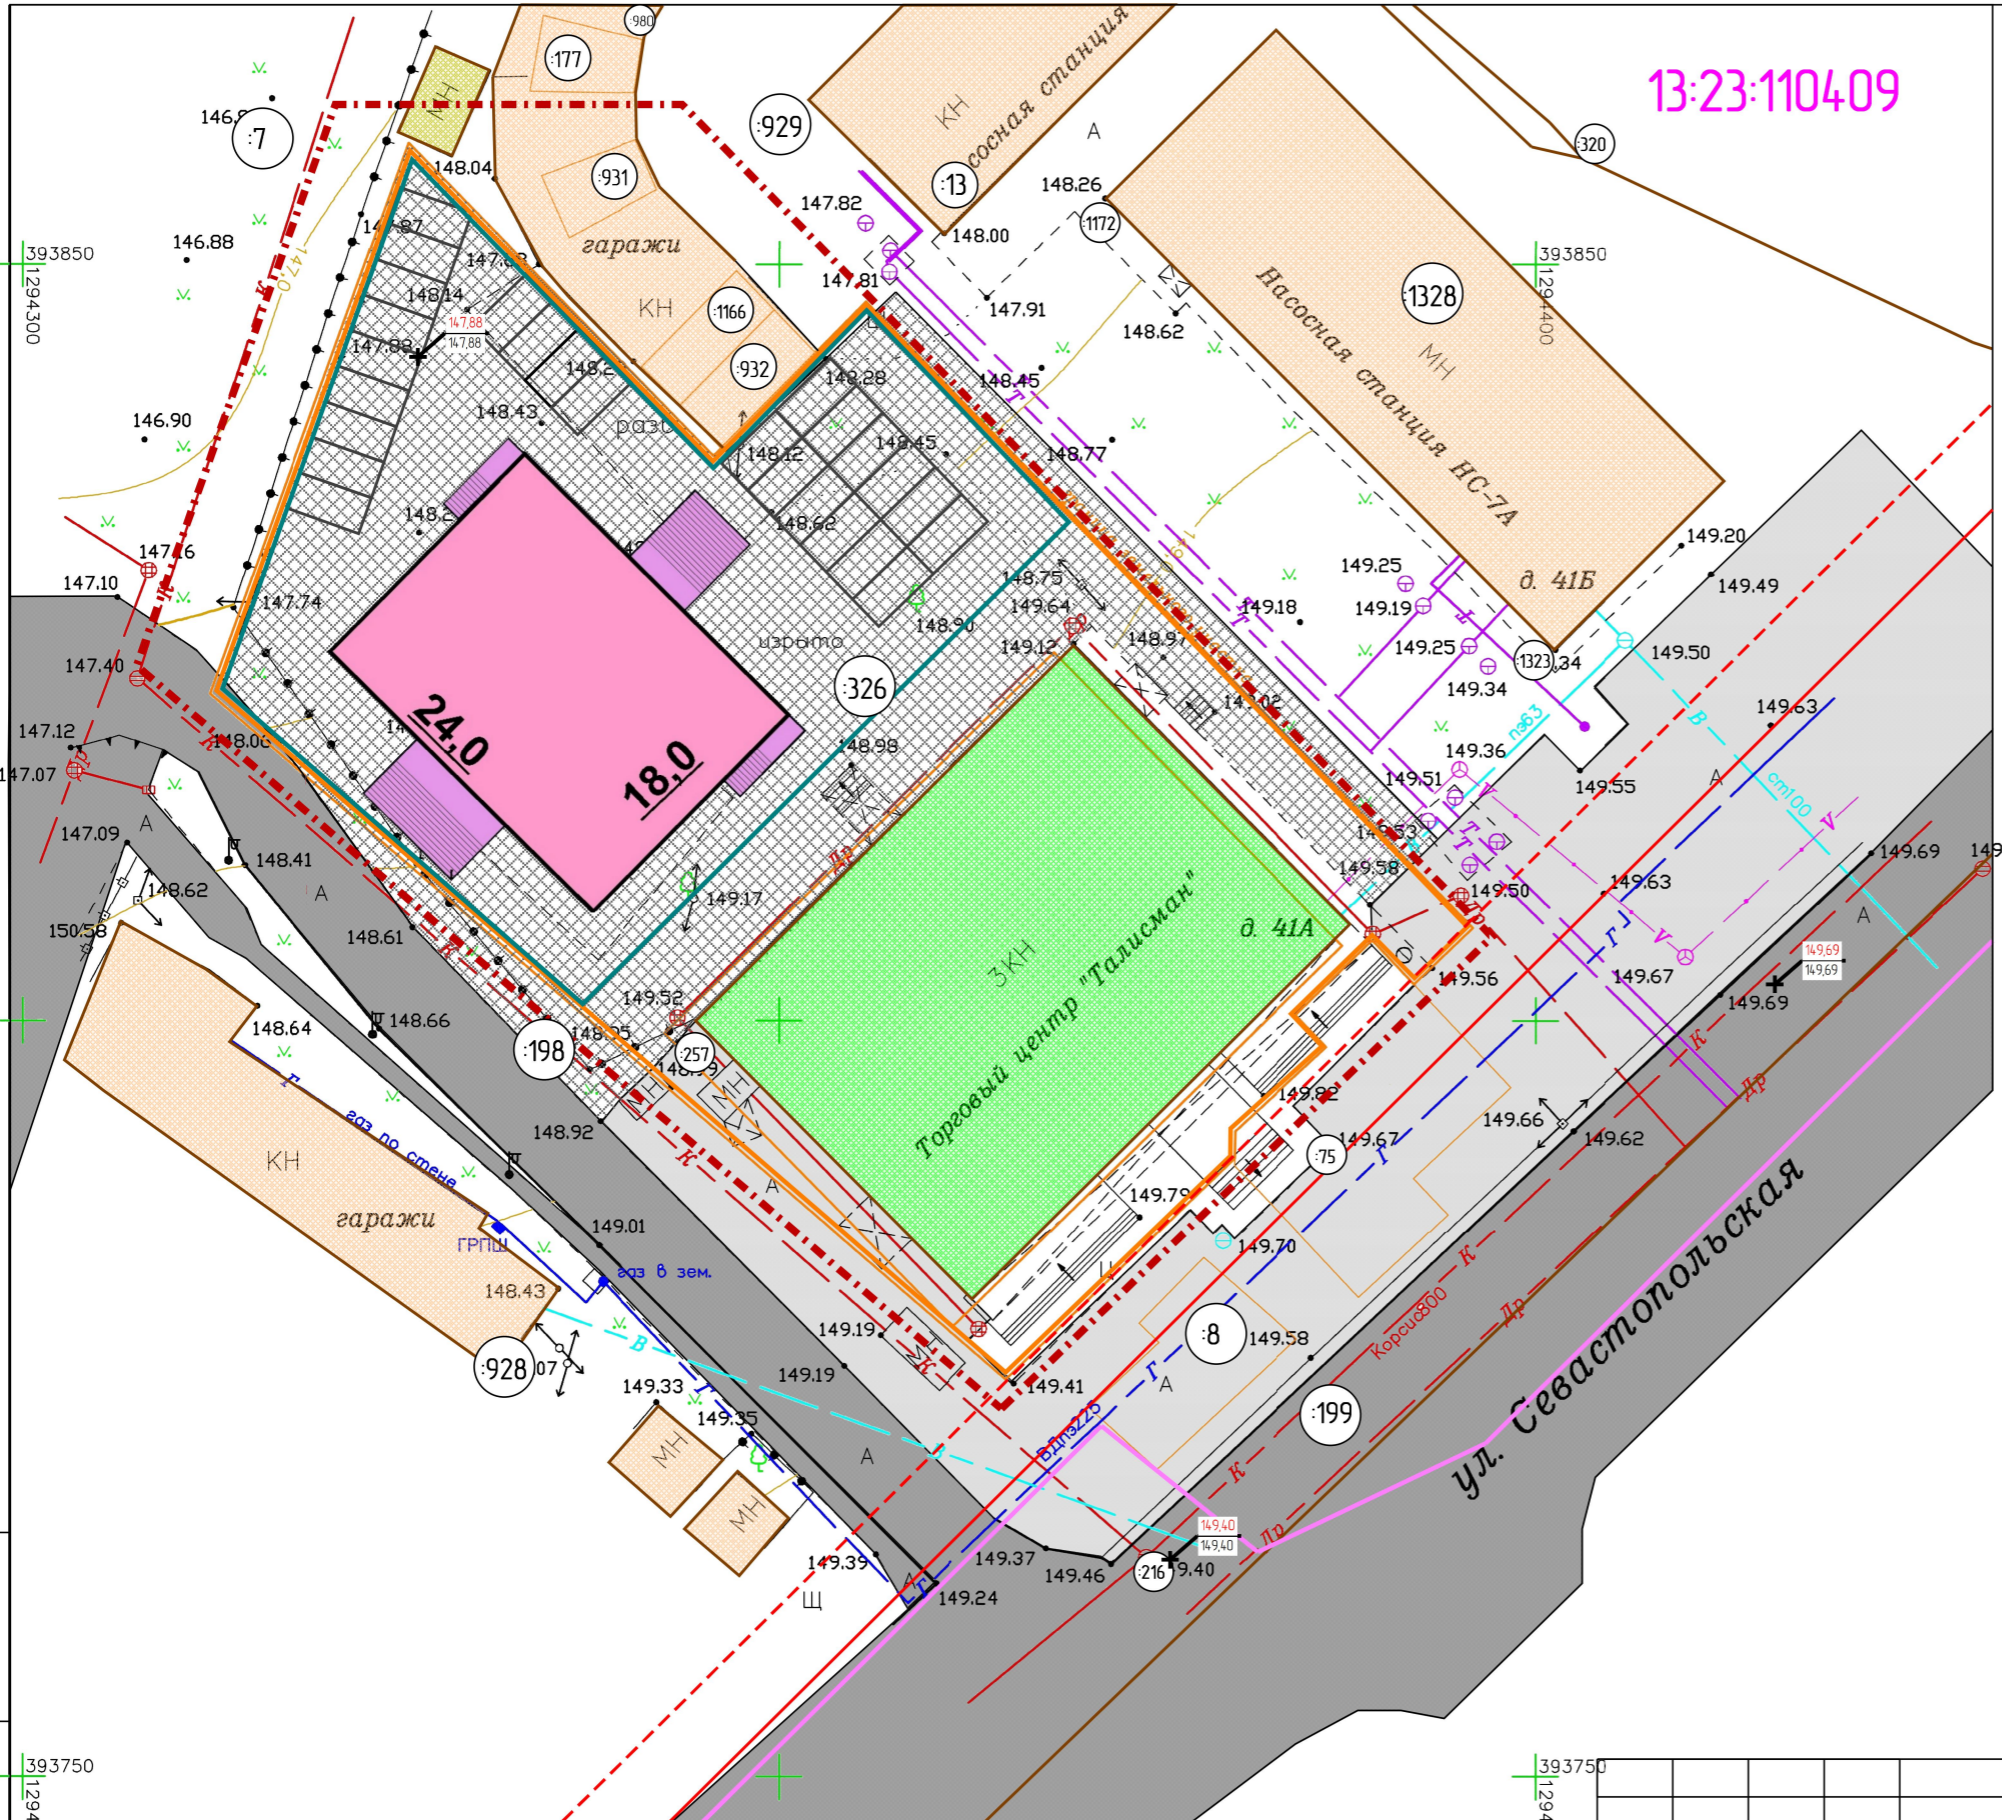

Изм.	Колу.	Лист	Инд.	Подпись	Дата	Документация по внесению изменений в документацию по планировке территории, ограниченной Северо-восточным шоссе, улицами Сущинского, Севастопольская и железной дорогой г.Саранска, включая проект межевания, в части изменения планировки территории (проект планировки и проект межевания) земельного участка с кадастровым номером 13:23:1104:091326, расположенного в районе ул.Гожубовская г.Саранска	Стадия	лист	листо́в
Директор	Вавилов В.В.						РП	ПП-8	12
ГИП	Кочетков Д.В.								
Исполнил	Аймакина М.А.					Материалы по обоснованию проекта планировки территории	МП "Кадастр"		
						Схема вертикальной планировки, инженерной подготовки и инженерной защиты территории			
						Масштаб 1:500			