


Ведомость земельных участков в отношении которых осуществлен государственный кадастровый учет

Кадастровый номер	Местоположение (адрес)	Вид разрешенного использования	Площадь исходного участка, кв. м.	Вид права	Праваобладатель	Категория земель
13:23:0906084-17	Республика Мордовия, г. Саранск, проспект Ленина, дом 95 "а"	Для размещения здания гаража	1668	Собственность	Федоров Владимир Иванович	Земли населенных пунктов
13:23:0906084-18	Республика Мордовия, г. Саранск, проспект Ленина, дом 95 "а"	Для размещения здания гаража	1668	Долевая собственность	Смирнов Михаил Васильевич / Лашманов Александр Яковлевич	Земли населенных пунктов
13:23:0906084-61	Республика Мордовия, г. Саранск, пр. Ленина, дом 97	для размещения баз и складов (прирельсовый склад)	13635	Постоянное (бессрочное) пользование	ГКУ "Управление капитального строительства Республики Мордовия"	Земли населенных пунктов
13:23:0906084-65	Республика Мордовия, г. Саранск, в районе пр-кта Ленина, 95 А	Объекты придорожного сервиса	200	Собственность	Лашманов Александр Яковлевич	Земли населенных пунктов
13:23:0906084-80	Республика Мордовия, г. Саранск	для размещения объектов трубопроводного транспорта	407	Постоянное (бессрочное) пользование	КУ г.о. Саранск "ДКХИБ"	Земли населенных пунктов

Ведомость координат границы проектирования

№ точки	Координата X	Координата Y
1	394392.07	1291985.29
2	394381.77	1292008.40
3	394405.14	1292019.67
4	394419.02	1291988.67

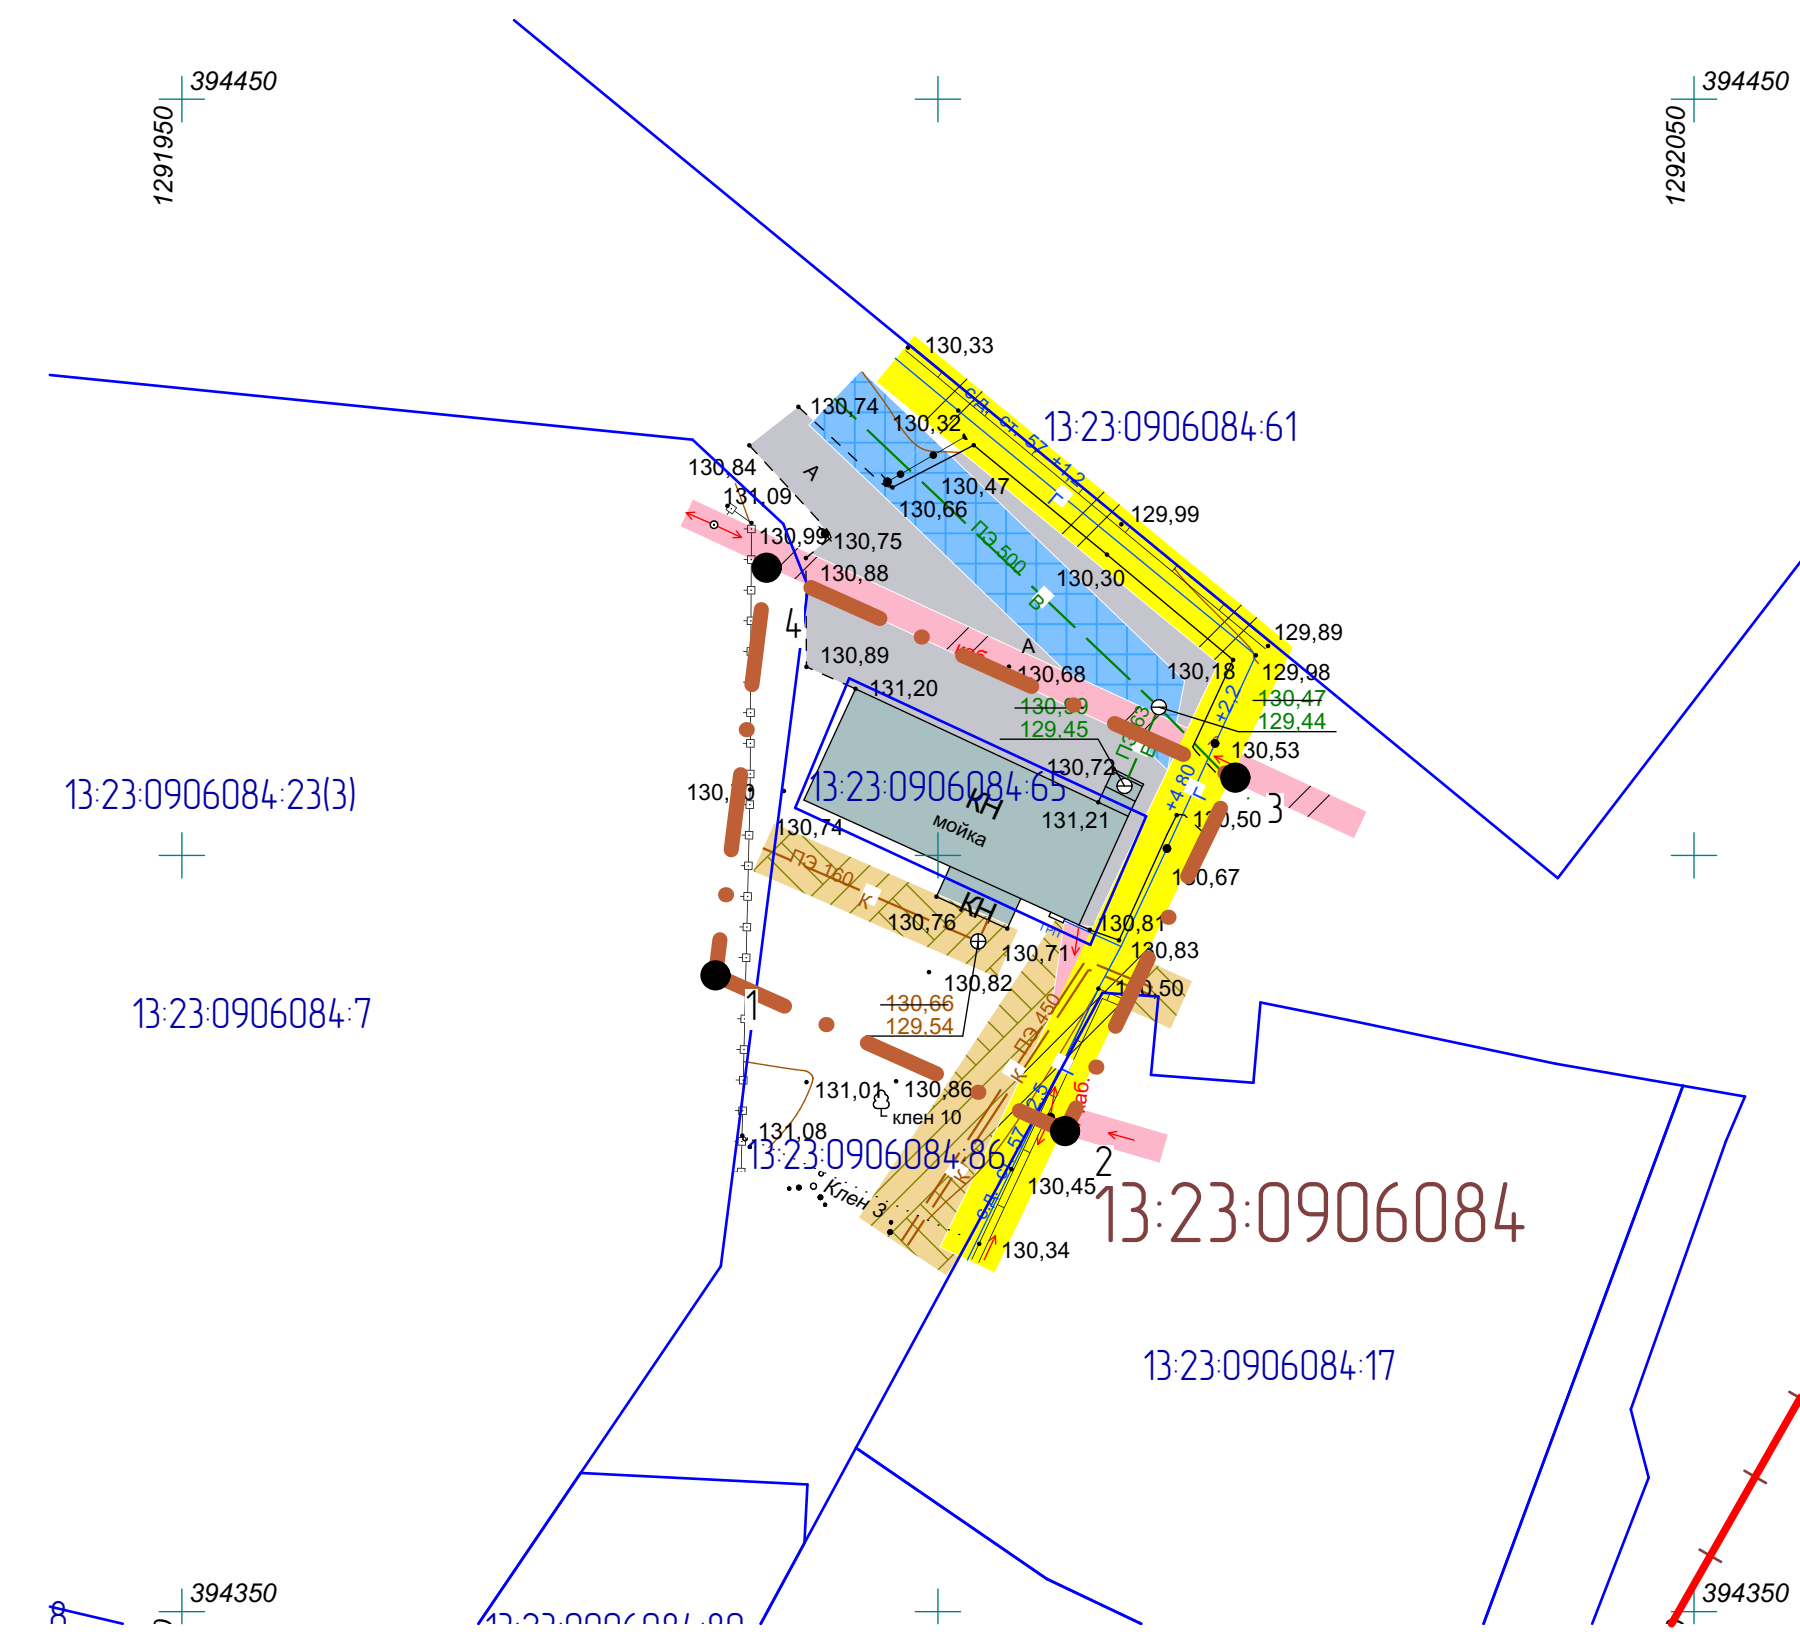

Условные обозначения:	
	Границы: - граница проектируемой территории
	- граница образуемых земельных участков
	- граница существующих земельных участков, зарегистрированных в государственном кадастре недвижимости
	- граница кадастрового квартала
	Существующие территории: - улично-дорожная сеть
	Существующие объекты: - существующие нежилые здания и сооружения
	- охранный зона ЛЭП
	- охранный зона газопровода
	- охранный зона водопровода
	- охранный зона канализационной сети
	- кадастровый номер земельного участка
	- номер кадастрового квартала

		50/2018-ПМ		ГП	
ВНЕСЕНИЕ ИЗМЕНЕНИЙ В ДОКУМЕНТАЦИЮ ПО ПЛАНИРОВКЕ ТЕРРИТОРИИ, ограниченной Северо-восточным шоссе, железной дорогой, Привокзальной площадью, пр. Ленина, Александровским шоссе (в районе промышленной зоны) г. Саранска, включая проект межевания, в части изменения планировки территории (проект межевания территории) земельного участка с кадастровым номером 13:23:0906084-65					
		Материалы по обоснованию проекта межевания территории		стадия	лист
				РП	ПМ-3
				3	
Чертеж границ существующих земельных участков. Чертеж местоположения существующих объектов капитального строительства. Чертеж границ зон с особыми условиями использования территории. М 1: 1 000					
ООО "Региональный Научно Исследовательский Центр"					

Изм.	Кол.уч.	Лист	№ док	Подпись	Дата
Н. контр.		Ланкина Ю.А.			
Инженер		Кисляков П.А.			