


# Вариант 1, этап 1

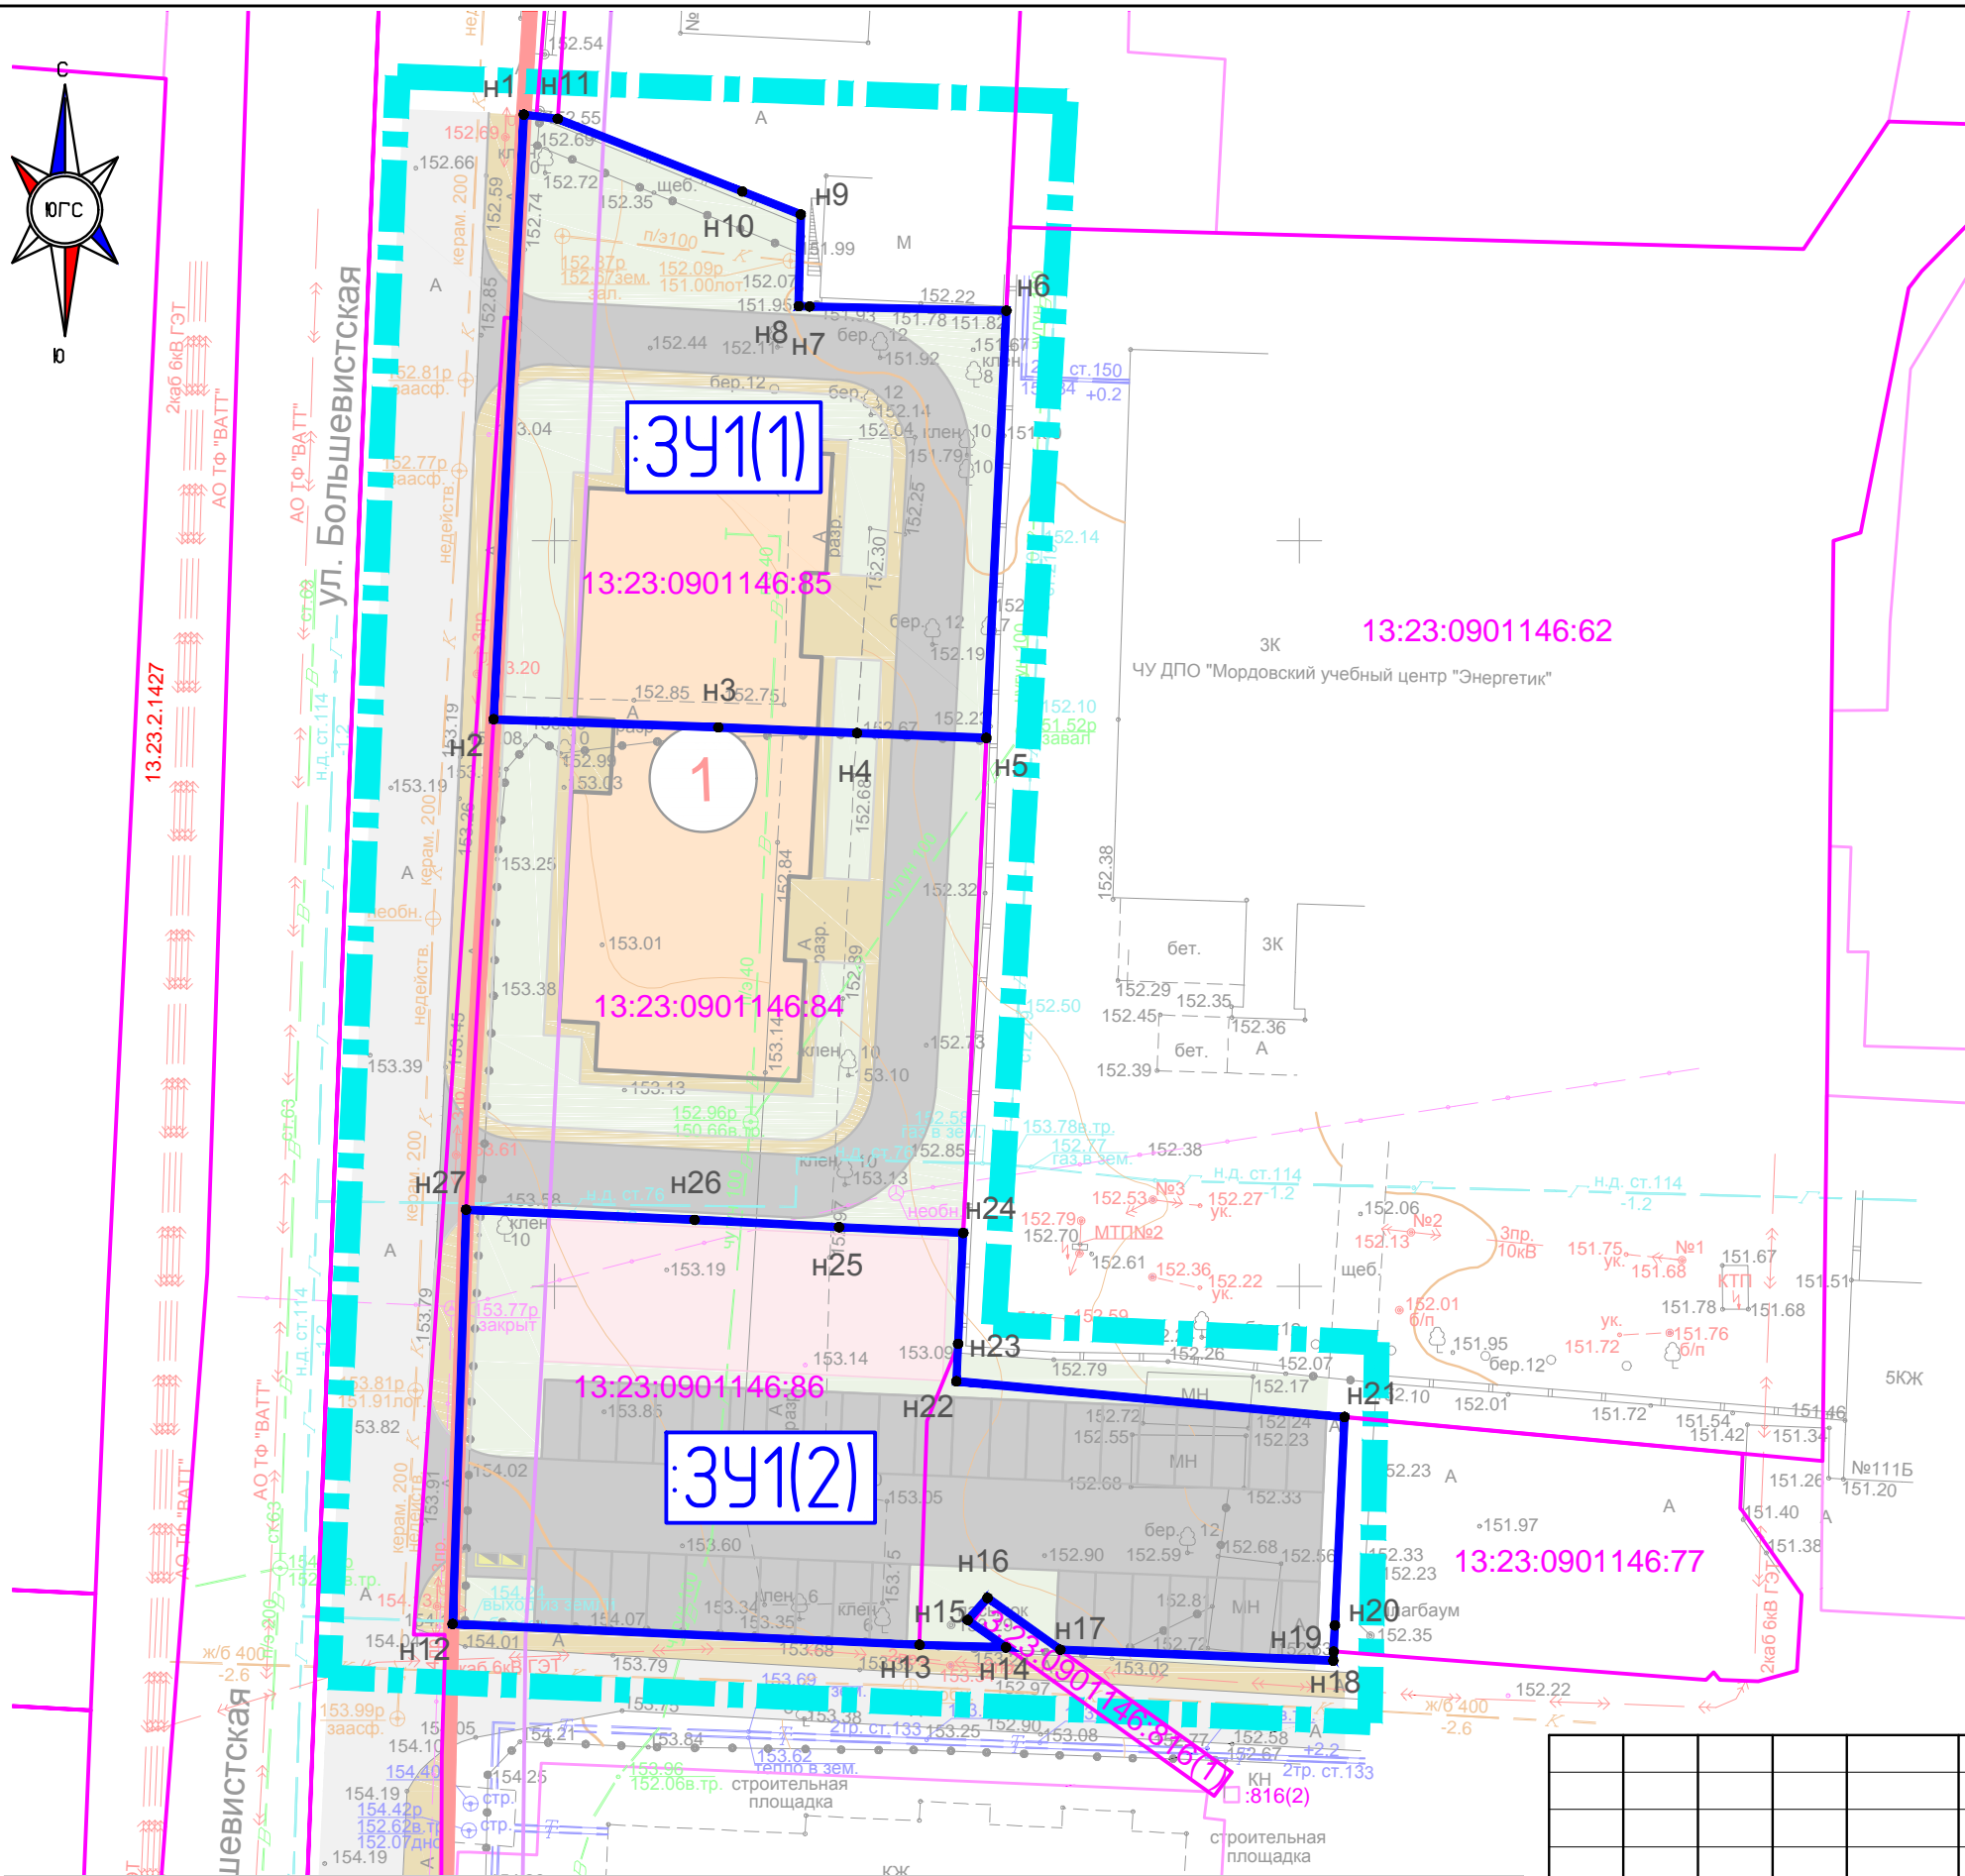

- Условные обозначения**
- — красные линии (граница элемента планировочной структуры)
  - — граница разработки
  - — линия регулирования застройки
  - — граница землепользований зарегистрированных в ЕГРН
  - — граница образуемого земельного участка
  - :3У1 — номер образуемого земельного участка
  - H8 — номер поворотной точки координат

Взам. инв. N	
Подп. и дата	
Инв. N подл.	

## Характеристика образуемых земельных участков

Условный номер образуемого земельного участка	Вид разрешенного использования	Площадь образуемого земельного участка, кв.м.
:3У1	Многоэтажная жилая застройка (высотная застройка)	2479

<b>28/2018</b>					
Документация по внесению изменений в документацию по планировке территории, ограниченной проспектом Ленина и улицами Васенко, Пролетарская, Строительная г. Саранска, включая проект межевания, в части изменения планировки территории (проект планировки территории, проект межевания территории), ограниченной улицами Большевикская, Васенко, проспектом Ленина и территорией ПАО "МРСК Волги" - "Мордовэнерго" г. Саранска					
Изм.	Кол.уч.	Лист	№ док.	Подпись	Дата
	Разработал	Чендырев			
Основная часть проекта межевания территории Чертеж межевания территории (Первый вариант, первый этап), М 1:500					
			стадия	лист	листок
			П	ПМ-1-1	
ГИП			Каханов		
				ООО "ПРОЕКТ-СИТИ"	
ГОСТ А3 (297x420)					