


Вариант 2, этап 2

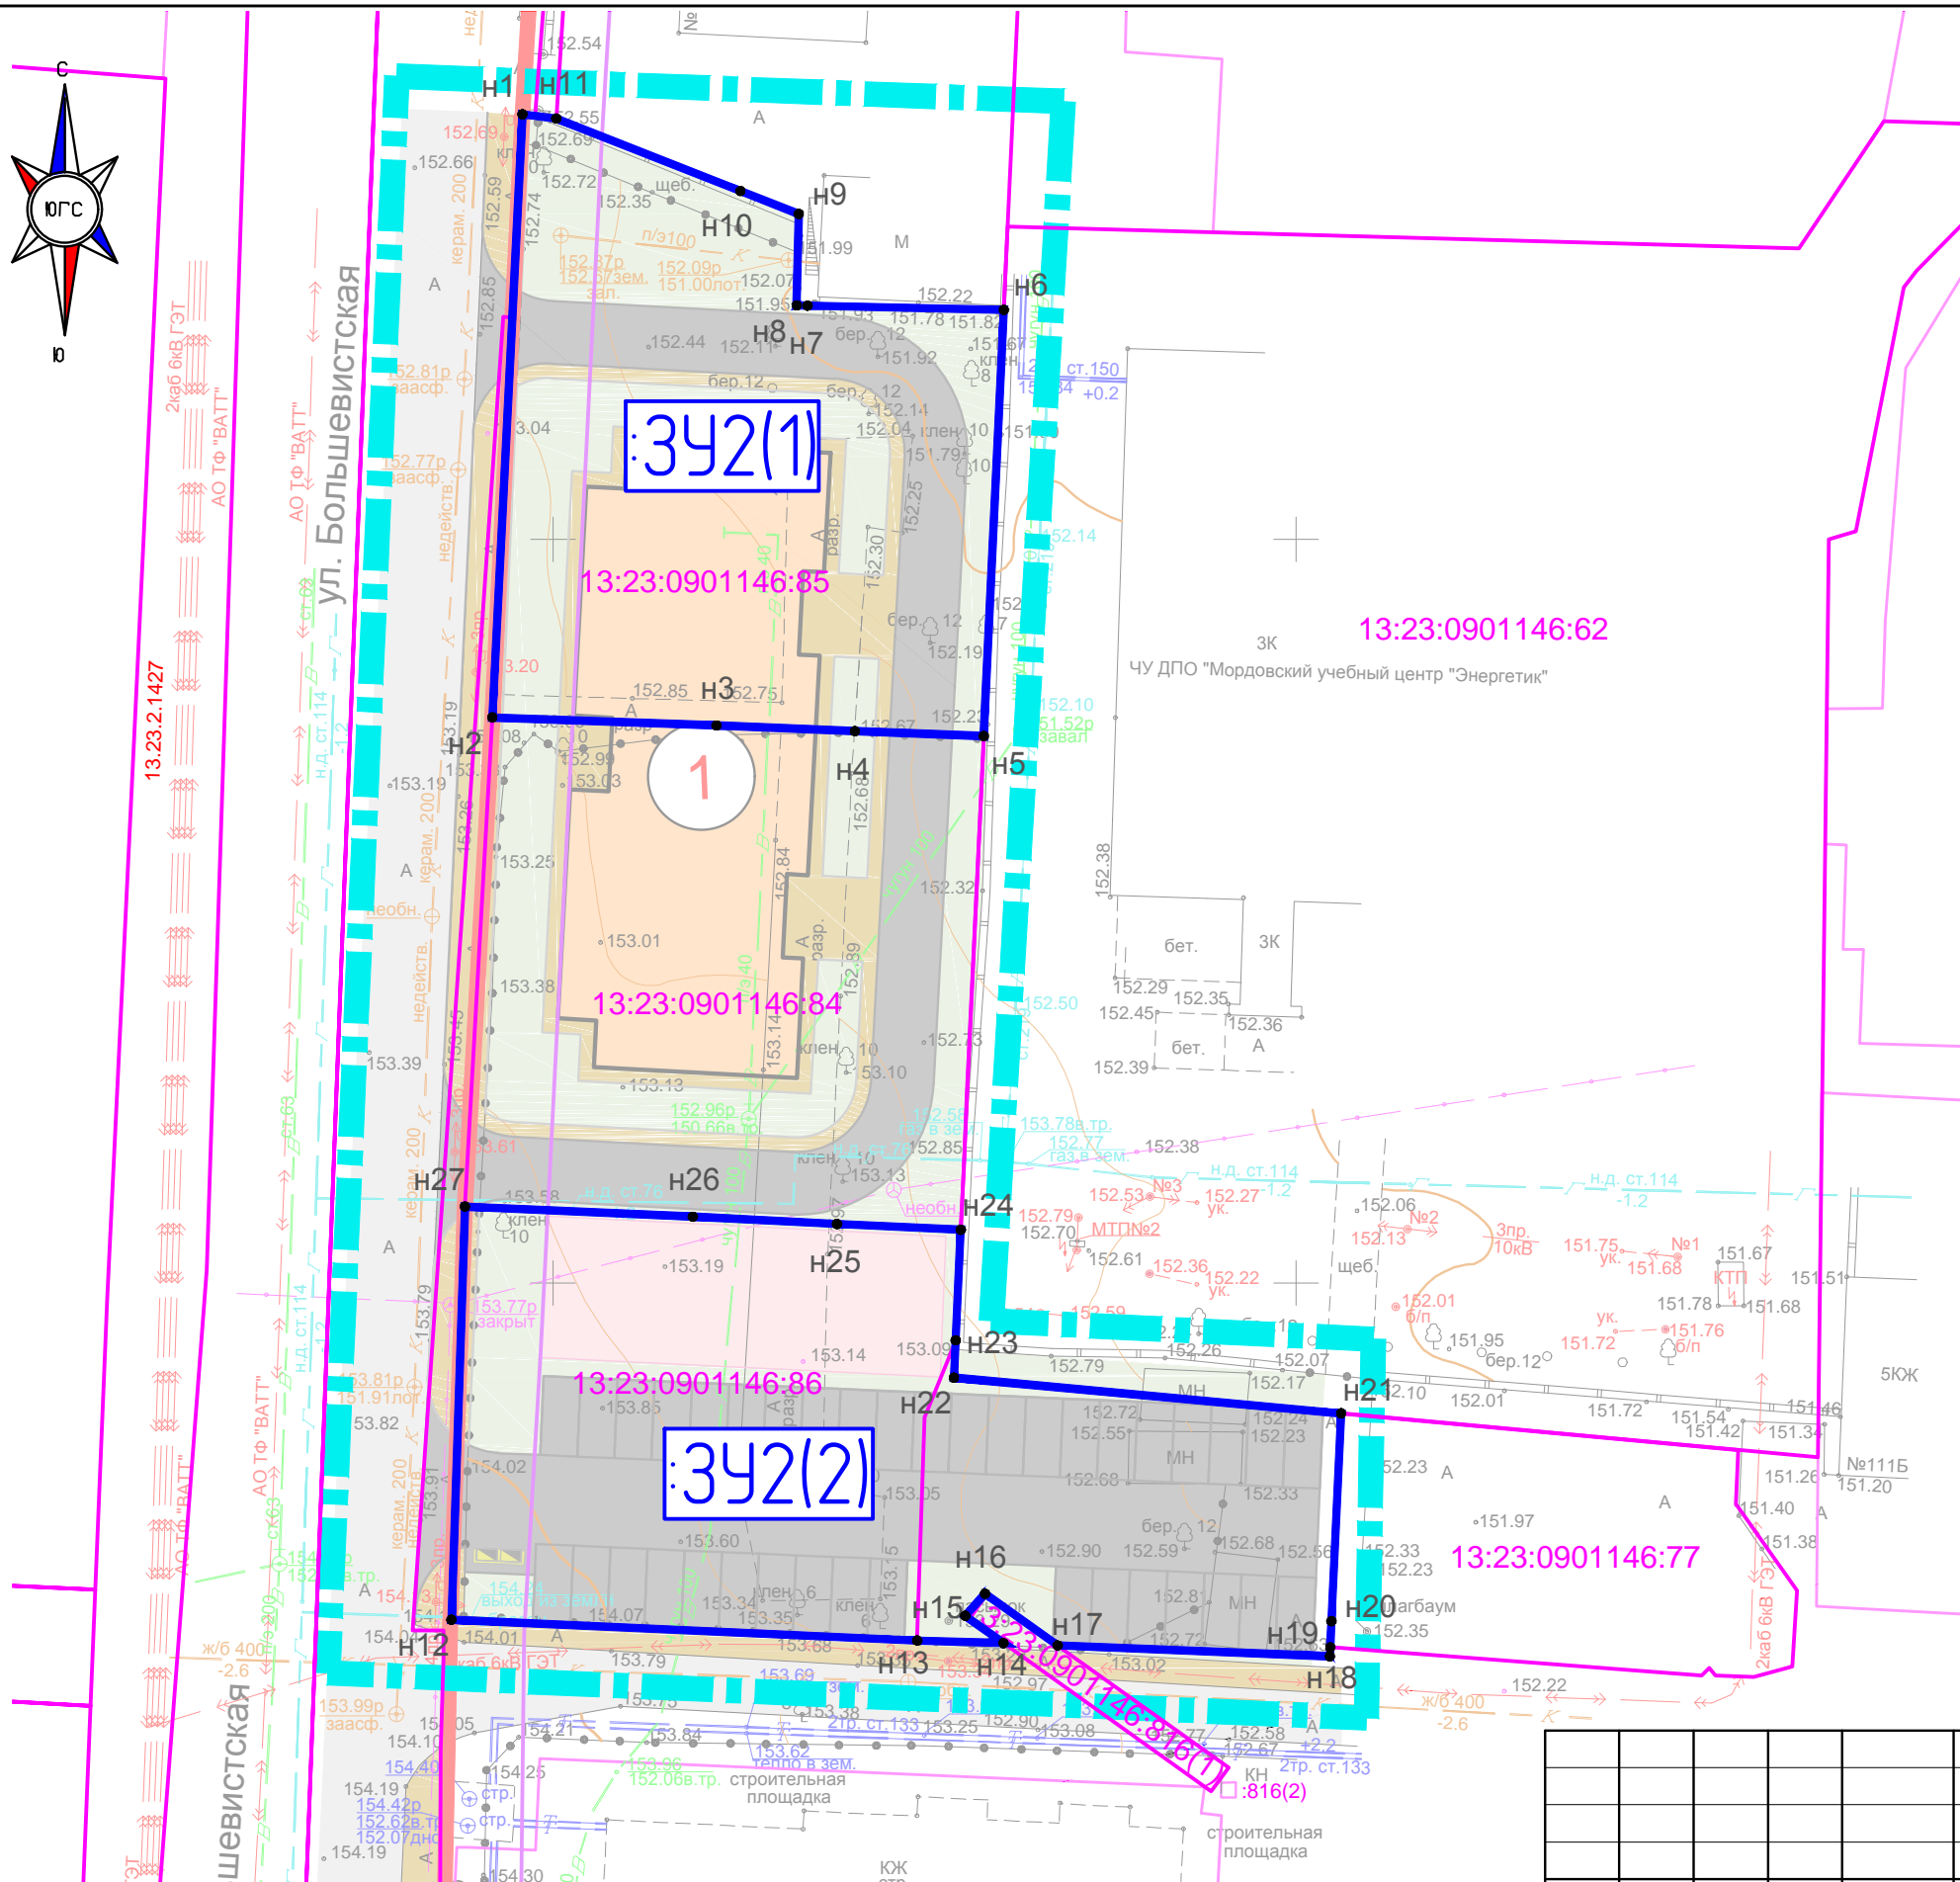

- Условные обозначения**
- — красные линии (граница элемента планировочной структуры)
 - — граница разработки
 - — линия регулирования застройки
 - — граница землепользований зарегистрированных в ЕГРН
 - — граница образуемого земельного участка
 - :3У1 — номер образуемого земельного участка
 - H8 — номер поворотной точки координат

Характеристика образуемых земельных участков

Условный номер образуемого земельного участка	Вид разрешенного использования	Площадь образуемого земельного участка, квм.
:3У2	Многоэтажная жилая застройка (высотная застройка)	2479

28/2018					
<small>Документация по внесению изменений в документацию по планировке территории, ограниченной проспектом Ленина и улицами Васенко, Пролетарская, Строительная г. Саранска, включая проект межевания, в части изменения планировки территории (проект планировки территории, проект межевания территории), ограниченной улицами Большевикская, Васенко, проспектом Ленина и территорией ПАО "МРСК Волги" - "Мордовэнерго" г. Саранска</small>					
Изм.	Кол.уч.	Лист	№ док.	Подпись	Дата
Разработал	Чендырев				
ГИП	Каханов				
Основная часть проекта межевания территории				стадия	лист
Чертеж межевания территории				П	ПМ-1-4
(Второй вариант, второй этап). М 1:500					

Взам. инв. N	
Подл. и дата	
Инв. N подл.	