


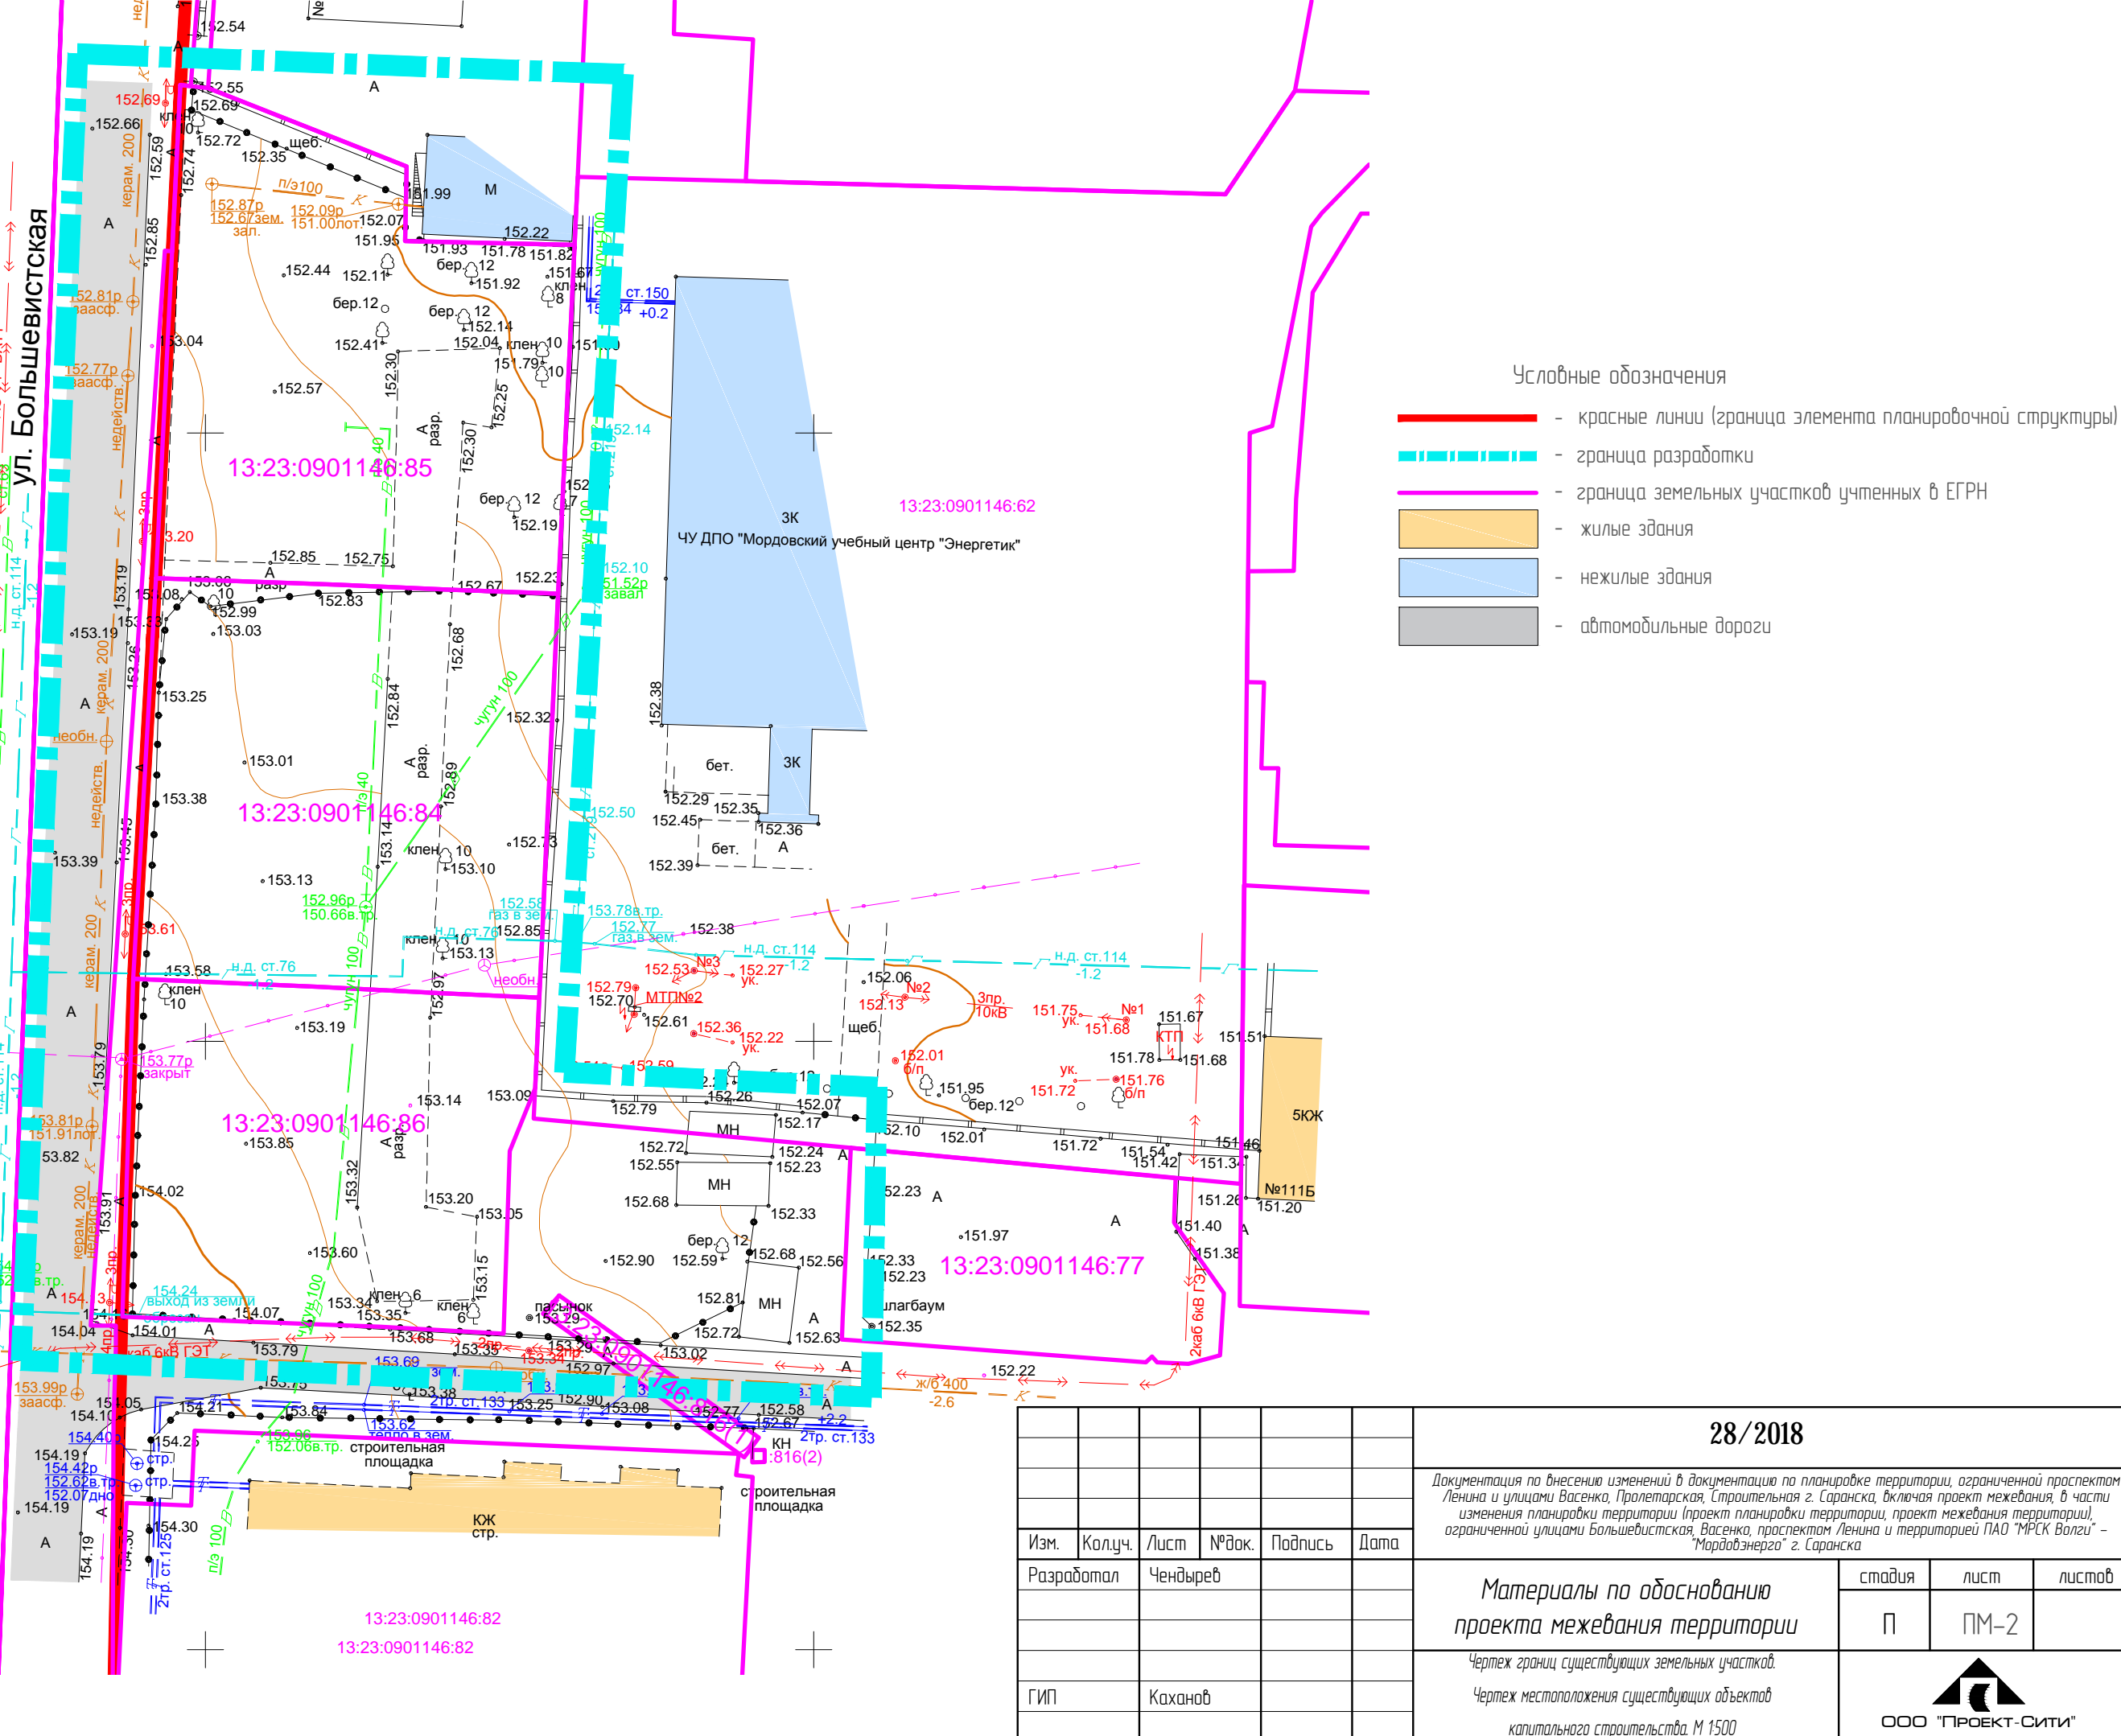

Ул. Большеви́стская



Условные обозначения

- - красные линии (граница элемента планировочной структуры)
- - граница разработки
- граница земельных участков учтенных в ЕГРН
- жилые здания
- нежилые здания
- автомобильные дороги

И/в. Н подл.	
Подп. и дата	
Взам. инб. Н	

						<b>28/2018</b>						
							Документация по внесению изменений в документацию по планировке территории, ограниченной проспектом Ленина и улицами Васенко, Пролетарская, Строительная г. Саранск, включая проект межевания, в части изменения планировки территории (проект планировки территории, проект межевания территории), ограниченной улицами Большеви́стская, Васенко, проспектом Ленина и территорией ПАО "МРСК Волги" - "Мордовэнерго" г. Саранск					
Изм.	Кол.уч.	Лист	№док.	Подпись	Дата	Материалы по обоснованию проекта межевания территории			статья	лист	листов	
						Чертёж границ существующих земельных участков.			П	ПМ-2		
						Чертёж местоположения существующих объектов капитального строительства. М 1500			ООО "ПРОЕКТ-СИТИ"			
ГИП	Каханов				ГОСТ АЗ (297x420)							