




Ведомость координат красных линий

| № п/п | X | Y | Длина линии |
|------------------------|-----------|------------|-------------|
| 1 | 393378.60 | 1291447.95 | 40.61 |
| 2 | 393338.04 | 1291445.93 | 4.63 |
| 3 | 393333.42 | 1291445.67 | 28.32 |
| 4 | 393305.14 | 1291444.08 | 9.36 |
| 5 | 393295.78 | 1291443.77 | 18.44 |
| 6 | 393277.35 | 1291443.11 | |
| Длина трассы = 101.37м | | | ΣL=101.37м |

Условные обозначения

- граница разработки
- красные линии (граница элемента планировочной структуры)
- линия отступа от красных линий
- проектируемые жилые дома
- проектируемые проезды
- проектируемые пешеходные тротуары
- зона игровых, спортивных площадок и отдыха взрослого населения
- озеленение
- номер поворотной точки координат красных линий

* Настоящим проектом не предусматривается изменение существующих красных линий

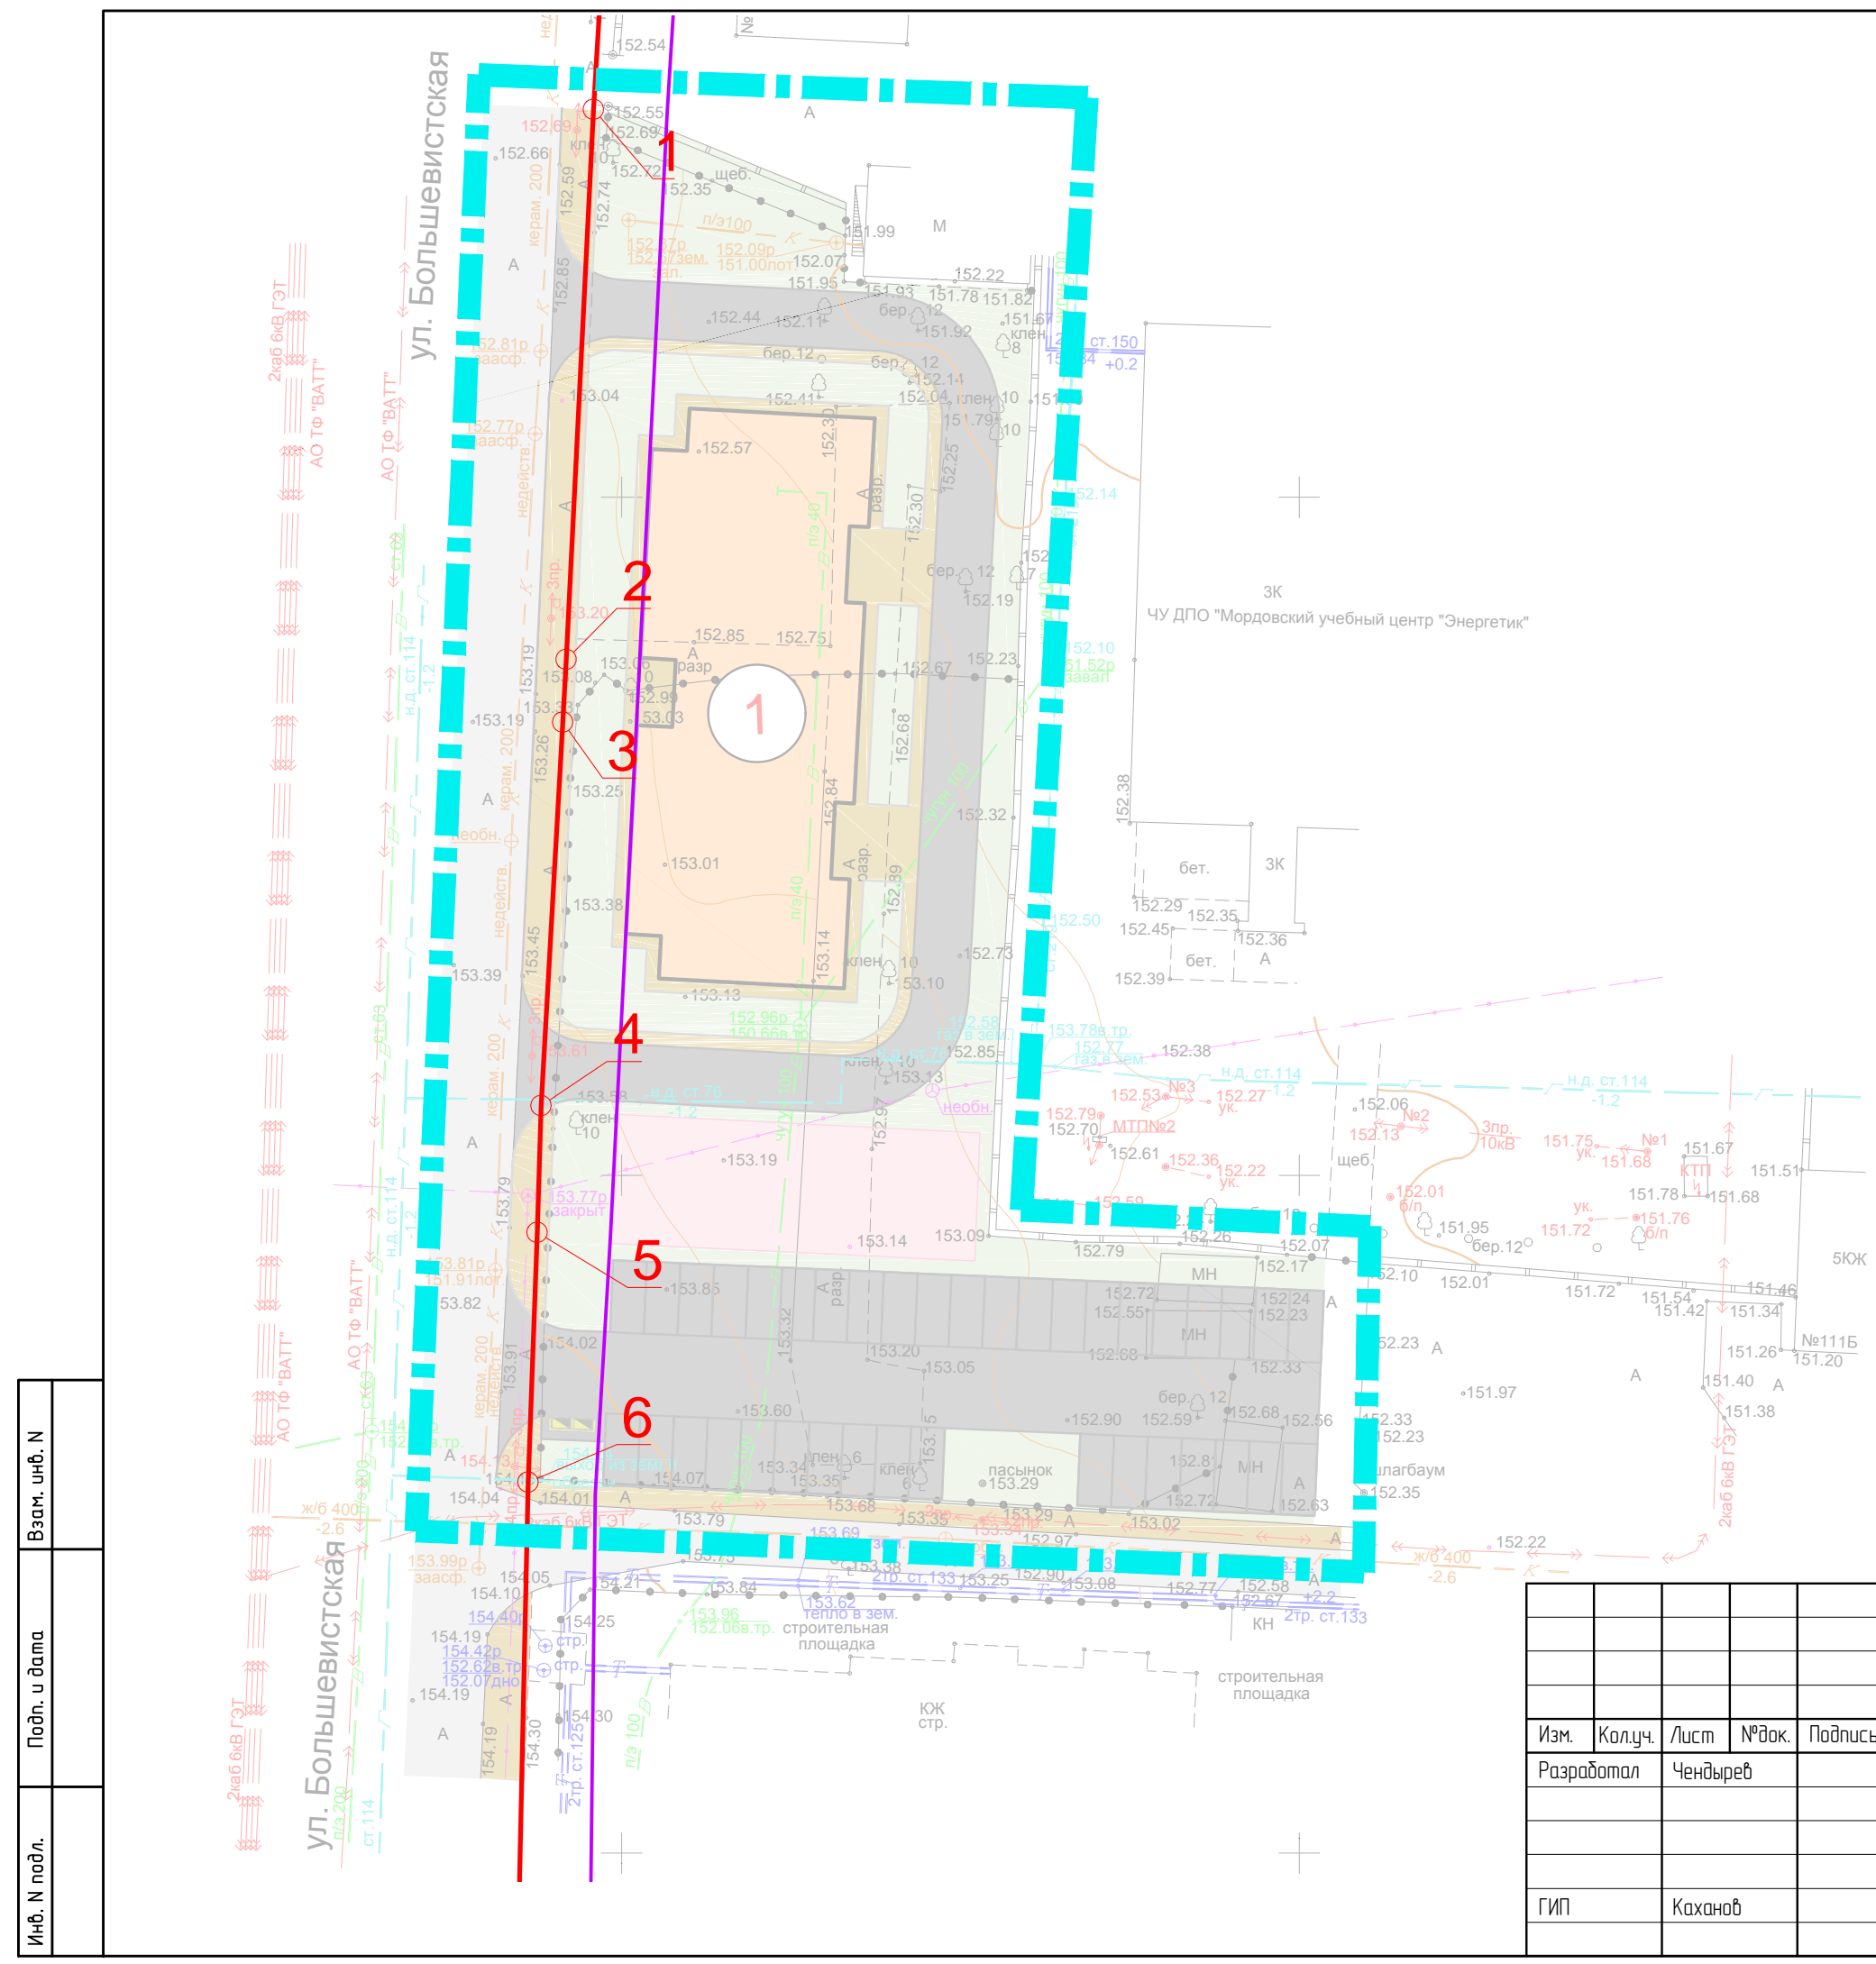

| | |
|--------------|--|
| Инф. N подл. | |
| Подп. и дата | |
| Взам. инф. N | |

| Изм. | Кол.уч. | Лист | № док. | Подпись | Дата |
|------------|----------|------|--------|---------|------|
| | | | | | |
| Разработал | Чендырев | | | | |
| ГИП | Каханов | | | | |

28/2018

Документация по внесению изменений в документацию по планировке территории, ограниченной проспектом Ленина и улицами Васенко, Пролетарская, Строительная г. Саранска, включая проект межевания, в части изменения планировки территории (проект планировки территории, проект межевания территории), ограниченной улицами Большевикская, Васенко, проспектом Ленина и территорией ПАО "МРСК Волги" - "Мордовэнерго" г. Саранска

| | | | |
|---|--------|------|---------|
| Основная часть проекта планировки территории | стадия | лист | листо́в |
| | П | ПП-2 | |

Разбивочный чертеж красных линий.

М 1:500

ООО "ПРОЕКТ-СИТИ"