


Условные обозначения:	
	- граница элемента планировочной структуры
	- граница земельных участков, зарегистрированных в едином государственном реестре недвижимости
	- граница кадастрового квартала
13-23-1113007-37	- кадастровый номер земельного участка
13-23-1113007	- номер кадастрового квартала
Существующие территории:	
	- существующее твердое покрытие
Существующие объекты:	
	- существующие жилые здания и сооружения
	- существующие нежилые здания и сооружения
Охранные зоны инженерных коммуникаций	
	- охранный зона ЛЭП
	- охранный зона газопровода
	7 - угловые точки границ проектируемой территории
	- водоохранная зона р. Табла

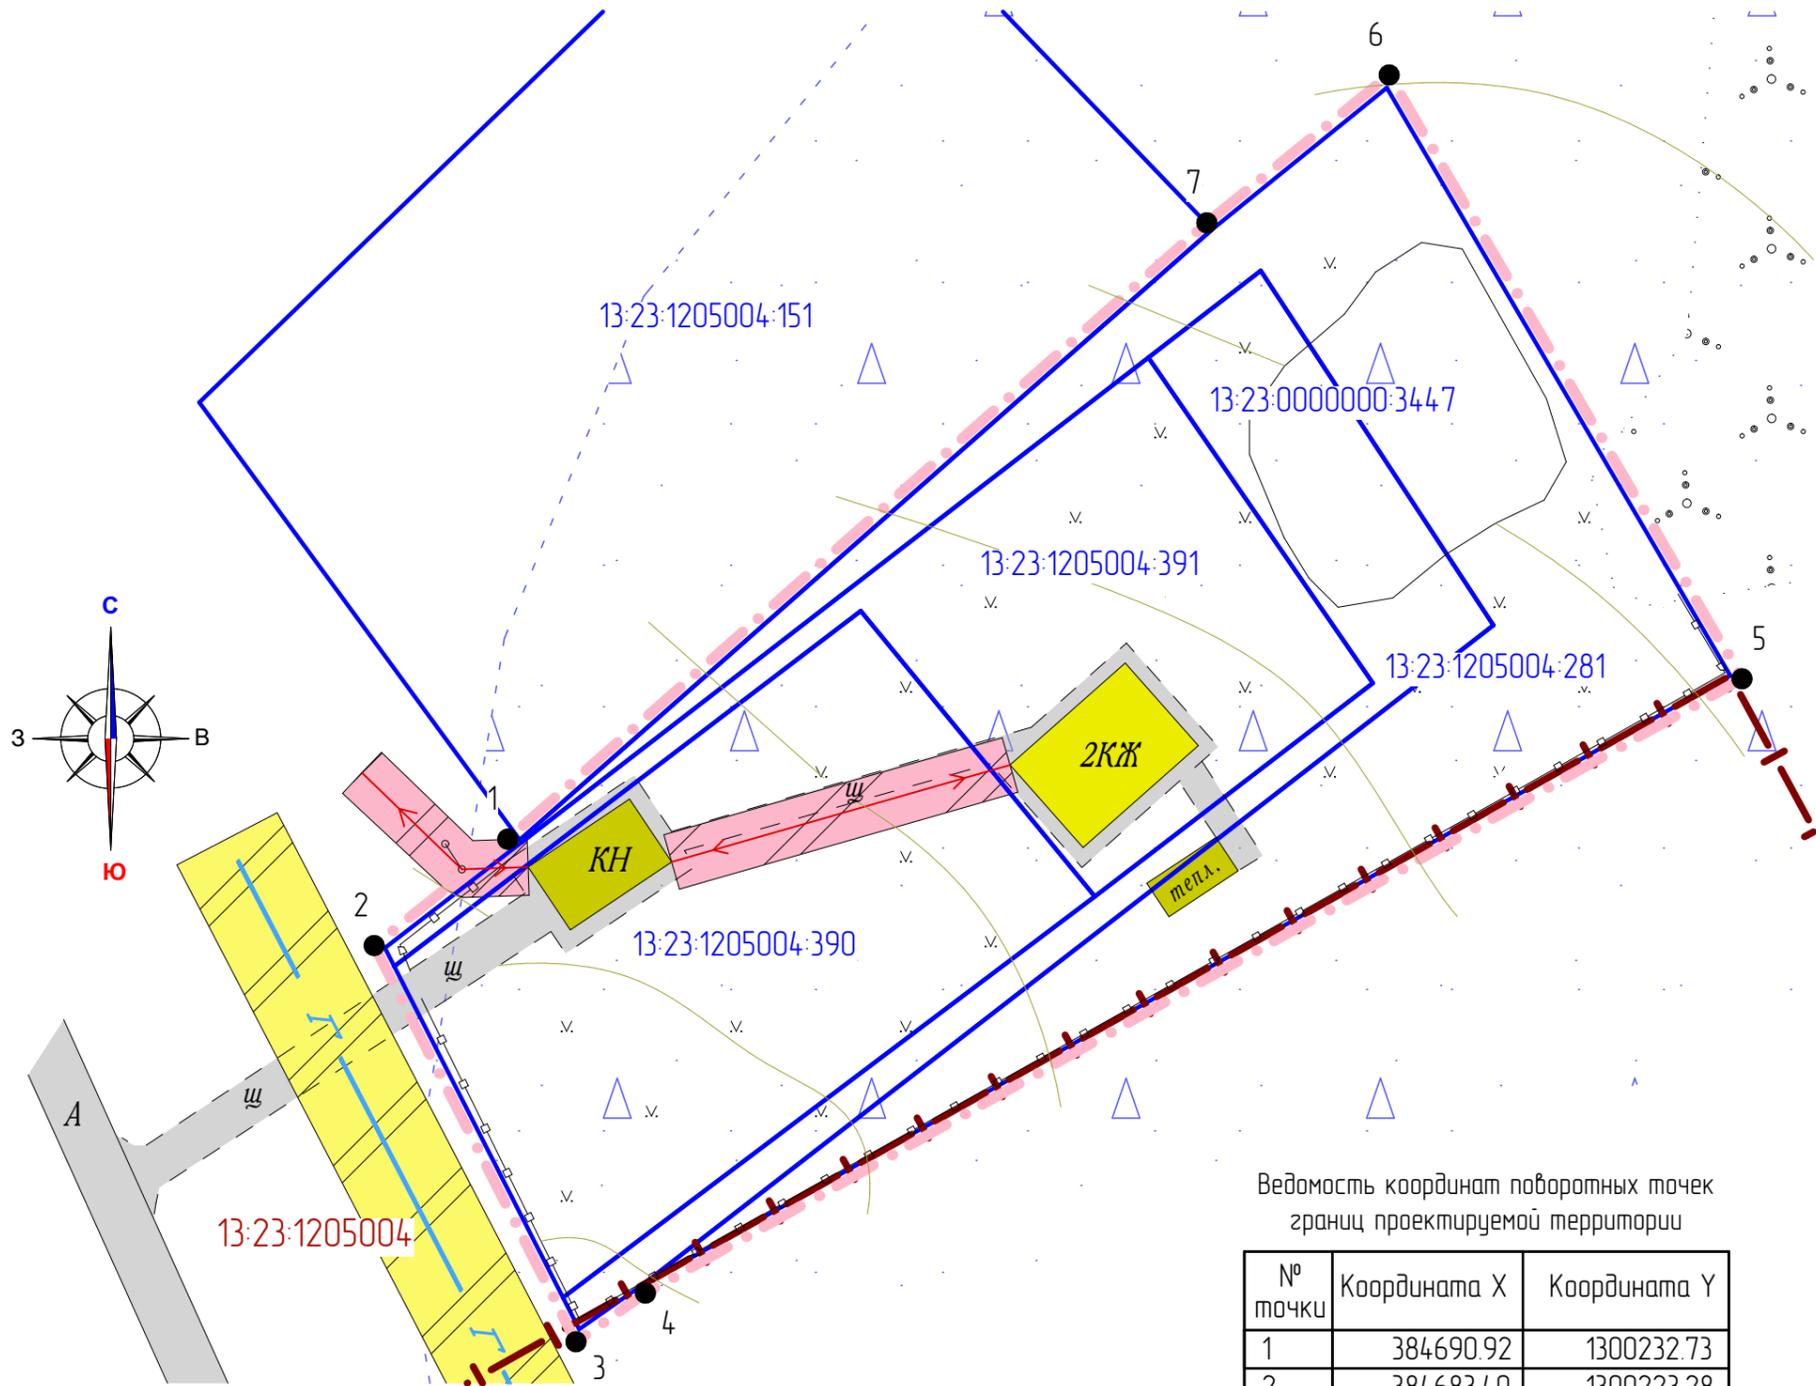

Ведомость координат поворотных точек границ проектируемой территории

№ точки	Координата X	Координата Y
1	384690.92	1300232.73
2	384683.40	1300223.28
3	384655.38	1300237.56
4	384658.82	1300242.47
5	384702.27	1300320.06
6	384744.97	1300295.10
7	384734.51	1300282.19

Характеристика земельных участков, зарегистрированных в едином государственном реестре недвижимости

№ п/п	Кадастровый номер земельного участка	Вид права/Обременение	Правообладатель	Местоположение (адрес) участка	Категория земель	Вид разрешенного использования	Площадь исходного участка, м²
1	13-23-1205004-281	не зарегистрировано / Аренда	данные о правообладателе отсутствуют / Курмаева Наталья Анатольевна	Местоположение установлено относительно ориентира, расположенного в границах участка. Ориентир ул. Октябрьская, 1. Участок находится примерно в 60 м от ориентира по направлению на северо-восток. Почтовый адрес ориентира: Республика Мордовия, г.о. Саранск, д. Ивановка	Земли населенных пунктов	Для ведения личного подсобного хозяйства	1210 +/-24
2	13-23-1205004-390	Собственность	Курмаева Наталья Анатольевна	Республика Мордовия, г.о. Саранск, д. Ивановка, ул. Октябрьская	Земли населенных пунктов	Для ведения личного подсобного хозяйства	1152 +/-12
3	13-23-1205004-391	Собственность	Курмаева Наталья Анатольевна	Республика Мордовия, г.о. Саранск, д. Ивановка, ул. Октябрьская	Земли населенных пунктов	Для ведения личного подсобного хозяйства	789 +/-10
4	13-23-00000000-3447	Собственность	Курмаева Наталья Анатольевна	Республика Мордовия, г.о. Саранск, д. Ивановка, ул. Октябрьская	Земли населенных пунктов	Для ведения личного подсобного хозяйства	454 +/-7

						41/ 2018-ПП			ГП
Изм.	Кол.уч.	Лист	№ док.	Подпись	Дата	ДОКУМЕНТАЦИЯ ПО ПЛАНИРОВКЕ ТЕРРИТОРИИ (проект: межевания территории) земельных участков с кадастровыми номерами 13-23-1205004-390, 13-23-1205004-391, 13-23-00000000-3447 и 13-23-1205004-281, расположенных в районе ул. Октябрьская д. Ивановка г.о. Саранск			
Н. контр.		Ланкина Ю.А.				Материалы по обоснованию проекта межевания территории	стадия	лист	листов
Инженер		Асташов М.А.					РП	ПМ-3	3
Чертеж границ существующих земельных участков. Чертеж местоположения существующих объектов капитального строительства. Чертеж границ зон с особыми условиями использования территории М 1:500							ООО "Региональный научно-исследовательский информационный центр"		