


Условные обозначения:	
	- граница проектируемой территории
	- граница кадастрового квартала
	- граница земельных участков зарегистрированных в государственном кадастре недвижимости
	- граница образуемых земельных участков
	- существующие красные линии
Существующие объекты:	
	- существующие жилые здания
	- существующие общественные здания
	- существующие объекты коммунального хозяйства
Существующие территории:	
	- территории земельных участков зарегистрированных в государственном кадастре недвижимости
	- существующее асфальтовое покрытие
Проектируемые территории:	
	- территории образуемых земельных участков
	- угловые точки образуемых земельных участков
13:23:1007036:65	- кадастровый номер земельного участка
13:23:1007036	- номер кадастрового квартала

Примечание:
Линия отступа от красной линии совпадает с красной линией квартала

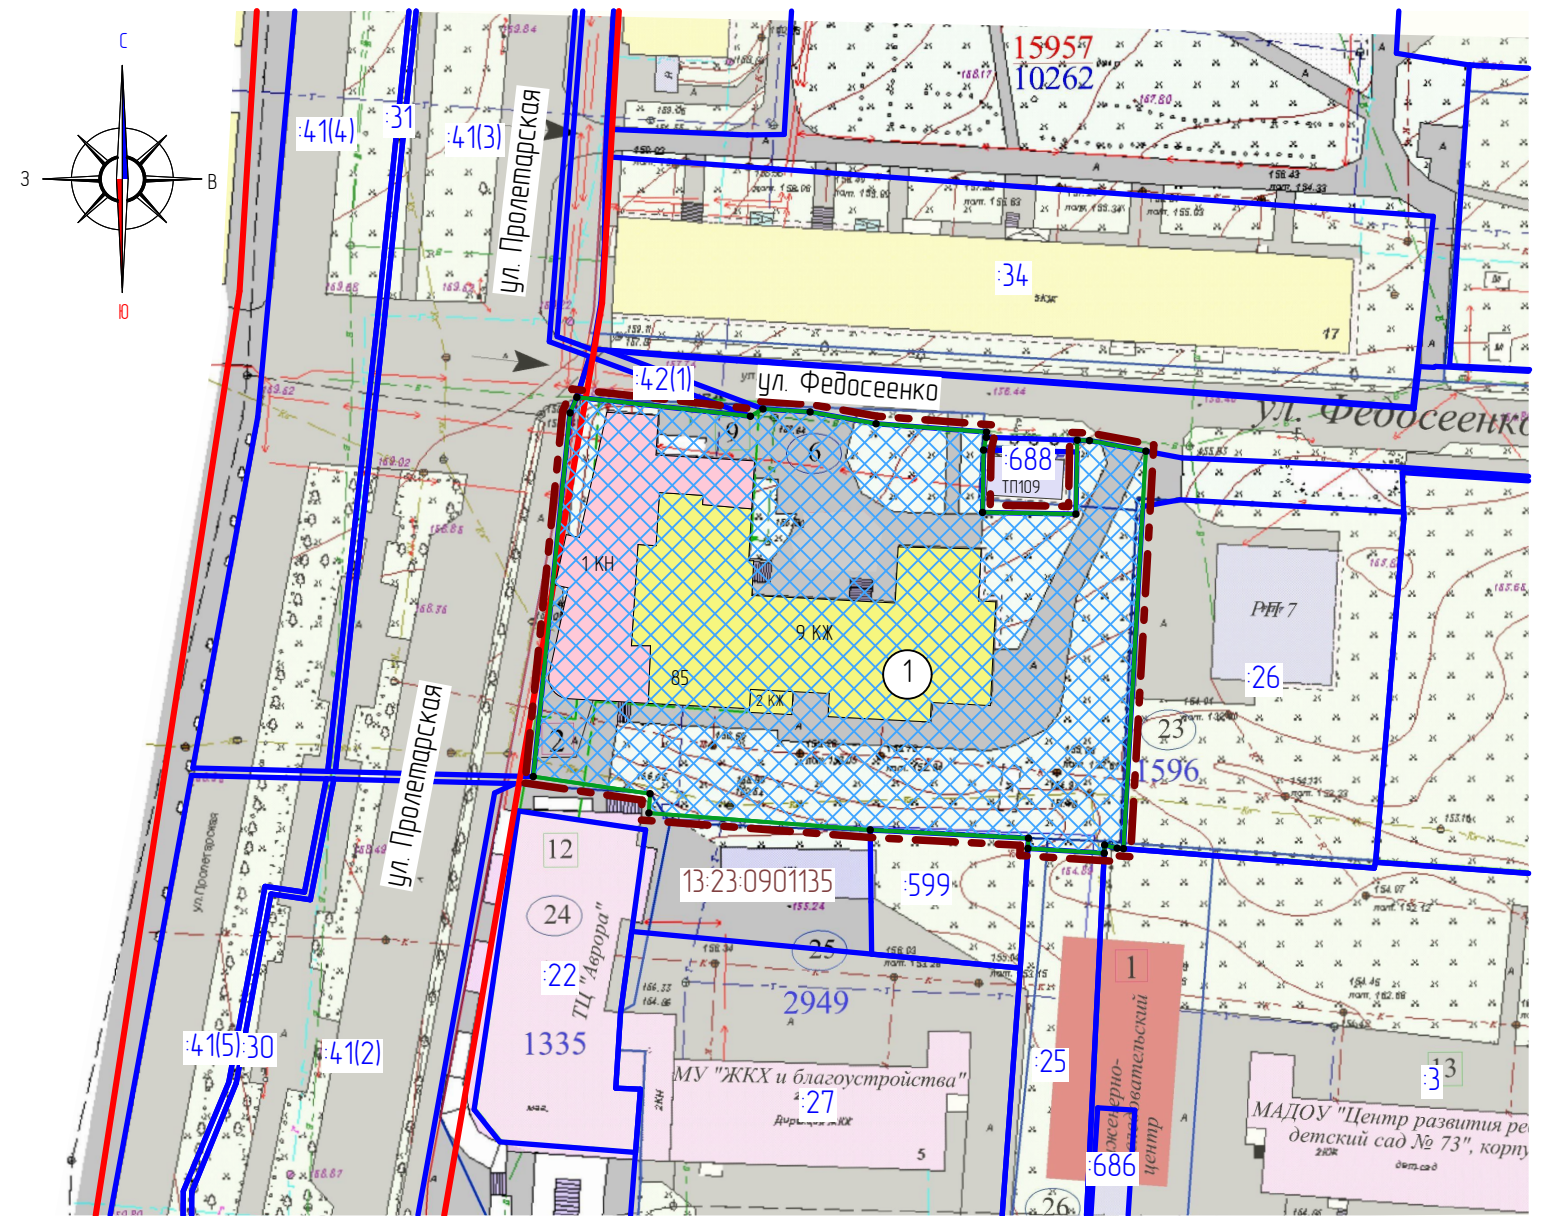

Характеристики образуемых земельных участков

Условный номер земельного участка по проекту межевания территории	Наименование вида разрешенного использования земельного участка	Площадь земельного участка, кв.м.	Возможный способ образования земельного участка
1	Многоэтажная жилая застройка (высотная застройка)	3988	Образование из земель неразграниченной государственной собственности

						26/2018-ПП			ГП		
Изм.	Кол.уч.	Лист	N док.	Подпись	Дата	Внесение изменений в документацию по планировке территории, ограниченной улицами Большевикская, Полежаева, Пролетарская, Васенко г. Саранск, включая проект межевания, в части изменения планировки территории (проект межевания территории) земельного участка, расположенного по адресу г.Саранск, ул.Пролетарская, 85					
Н. контр						Ланкина Ю.А.			стадия		
Инженер						Асташов М.А.			РП		
									лист		
									лист		
									3		
									000 "Региональный научно-исследовательский центр"		
									Чертеж межевания территории М 1:1 000		