
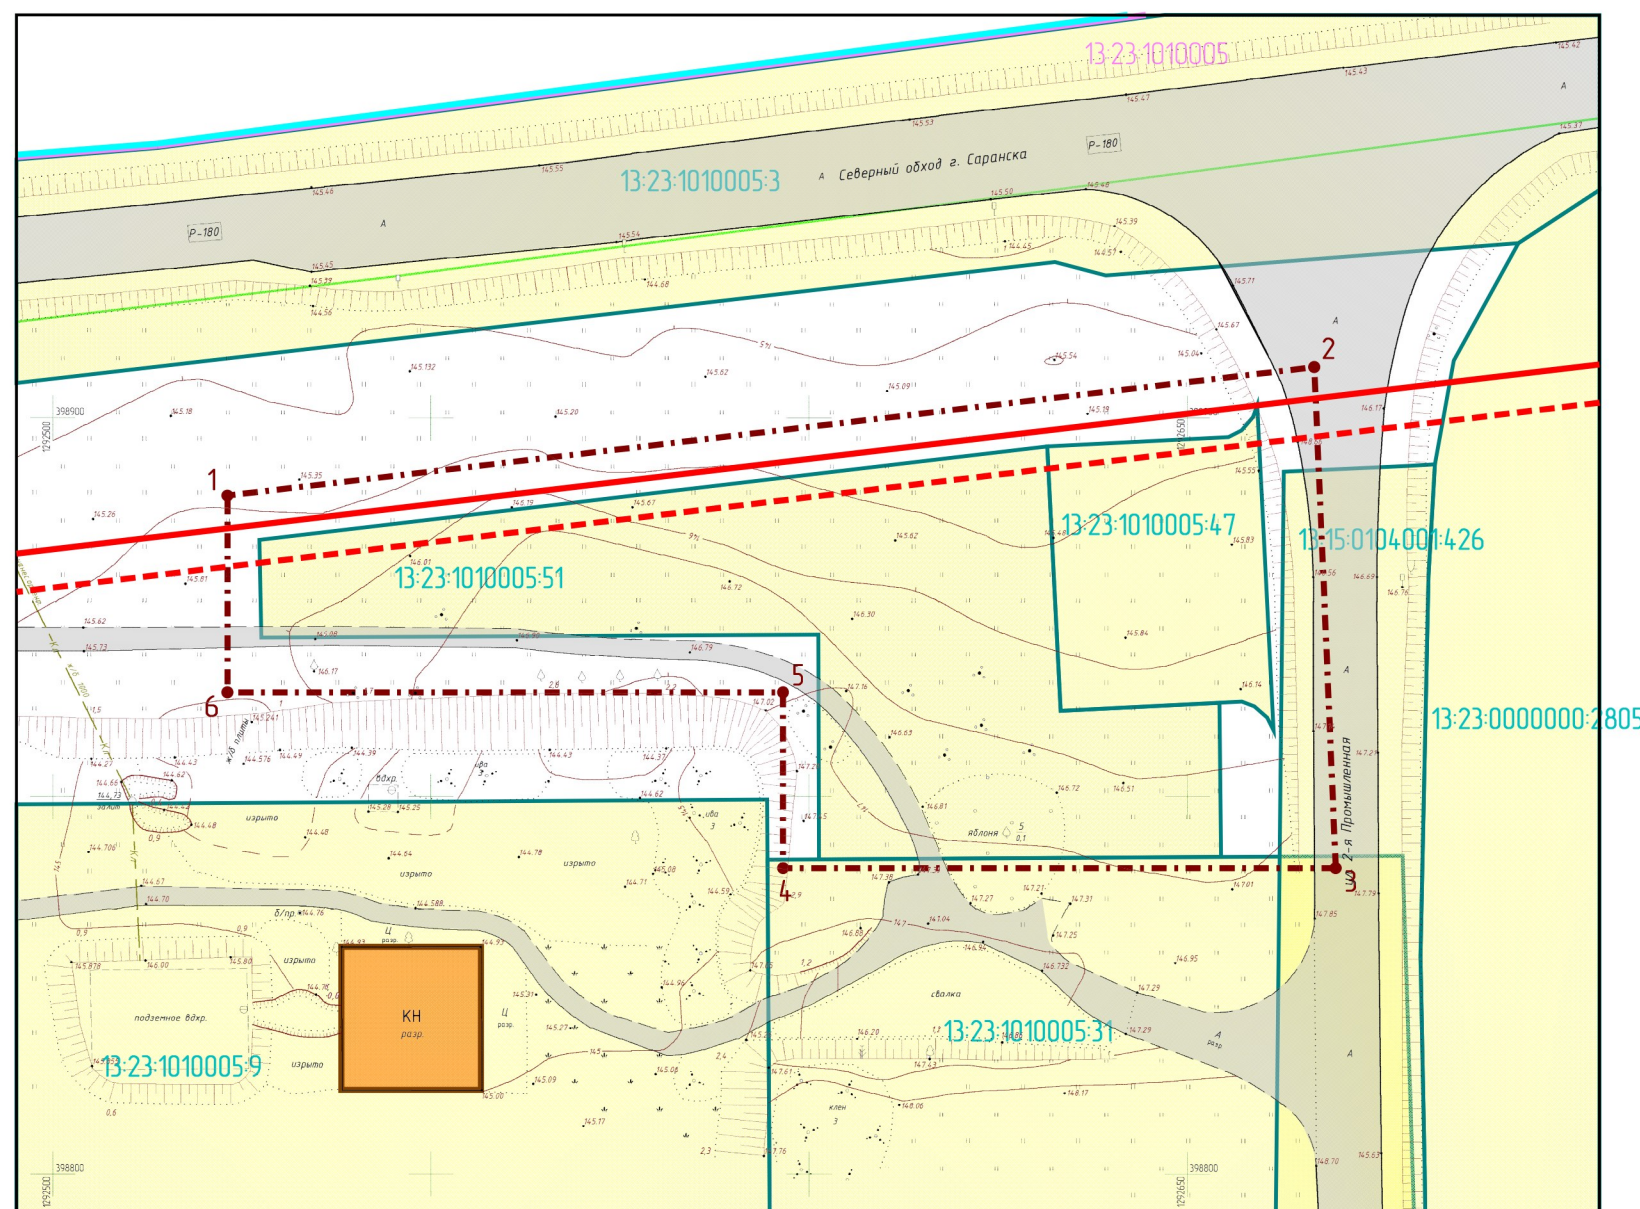


Условные обозначения

Границы:	
	- красные линии
	- линии отступа от красных линий
	- граница проектируемой территории
	- номер поворотной точки координат
	- граница земельных участков, поставленных на государственный кадастровый учет
	- кадастровый номер земельного участка
	- номер кадастрового квартала
Существующие территории:	
	- улично-дорожная сеть
	- территории земельных участков, зарегистрированных в ЕГРН
Существующие объекты:	
	- существующие нежилые здания

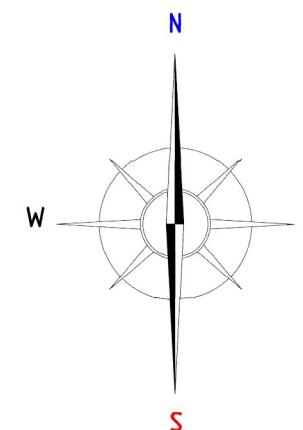

Характеристики земельных участков, зарегистрированных в ЕГРН

Кадастровый номер	Местоположение (адрес)	Площадь земельного участка	Вид разрешенного использования	Вид права	Правообладатель	Категория земель
13:23:1010005:47	Республика Мордовия, г. Саранск, ул. 2-я Промышленная, земельный участок 22	991 кв.м.	Склады	-	-	Земли населенных пунктов
13:23:1010005:51	Республика Мордовия, г. Саранск, в районе автомобильной дороги Москва - Ульяновск	3344 кв.м.	Склады	-	-	Земли населенных пунктов

Ведомость координат границ проектирования

№ точки	Координата X	Координата Y
1	398 889,69	1 292 523,13
2	398 906,71	1 292 667,09
3	398 840,42	1 292 669,93
4	398 840,42	1 292 596,61
5	398 863,67	1 292 596,61
6	398 863,67	1 292 523,13

Взам. инв. №
Подп. и дата
Инв. № прод.

Изм.	Колу.	Лист	Ндок.	Подпись	Дата	Внесение изменений в документацию по планировке территории, ограниченной дорогой на Ульяновск, улицами 1-я Промышленная и 2-я Промышленная г.Саранск, включая проект межевания, в части изменения планировки территории (проект планировки территории, проект межевания территории) земельных участков с кадастровыми номерами 13:23:1010005:51 и 13:23:1010005:47	Стадия	лист	листов	
Директор	Вабилов В.В.						Материалы по обоснованию проекта межевания территории	РП	ПМ-2	
ГИП	Кочетков Д.В.							Чертеж границ существующих земельных участков, Чертеж местоположения существующих объектов капитального строительства Масштаб 1:1000		
Исполнил	Адмакина М.А.					МП "Кадастр"				