


Y = 1290150.00
X = 389950.00

Y = 1290200.00
X = 389950.00

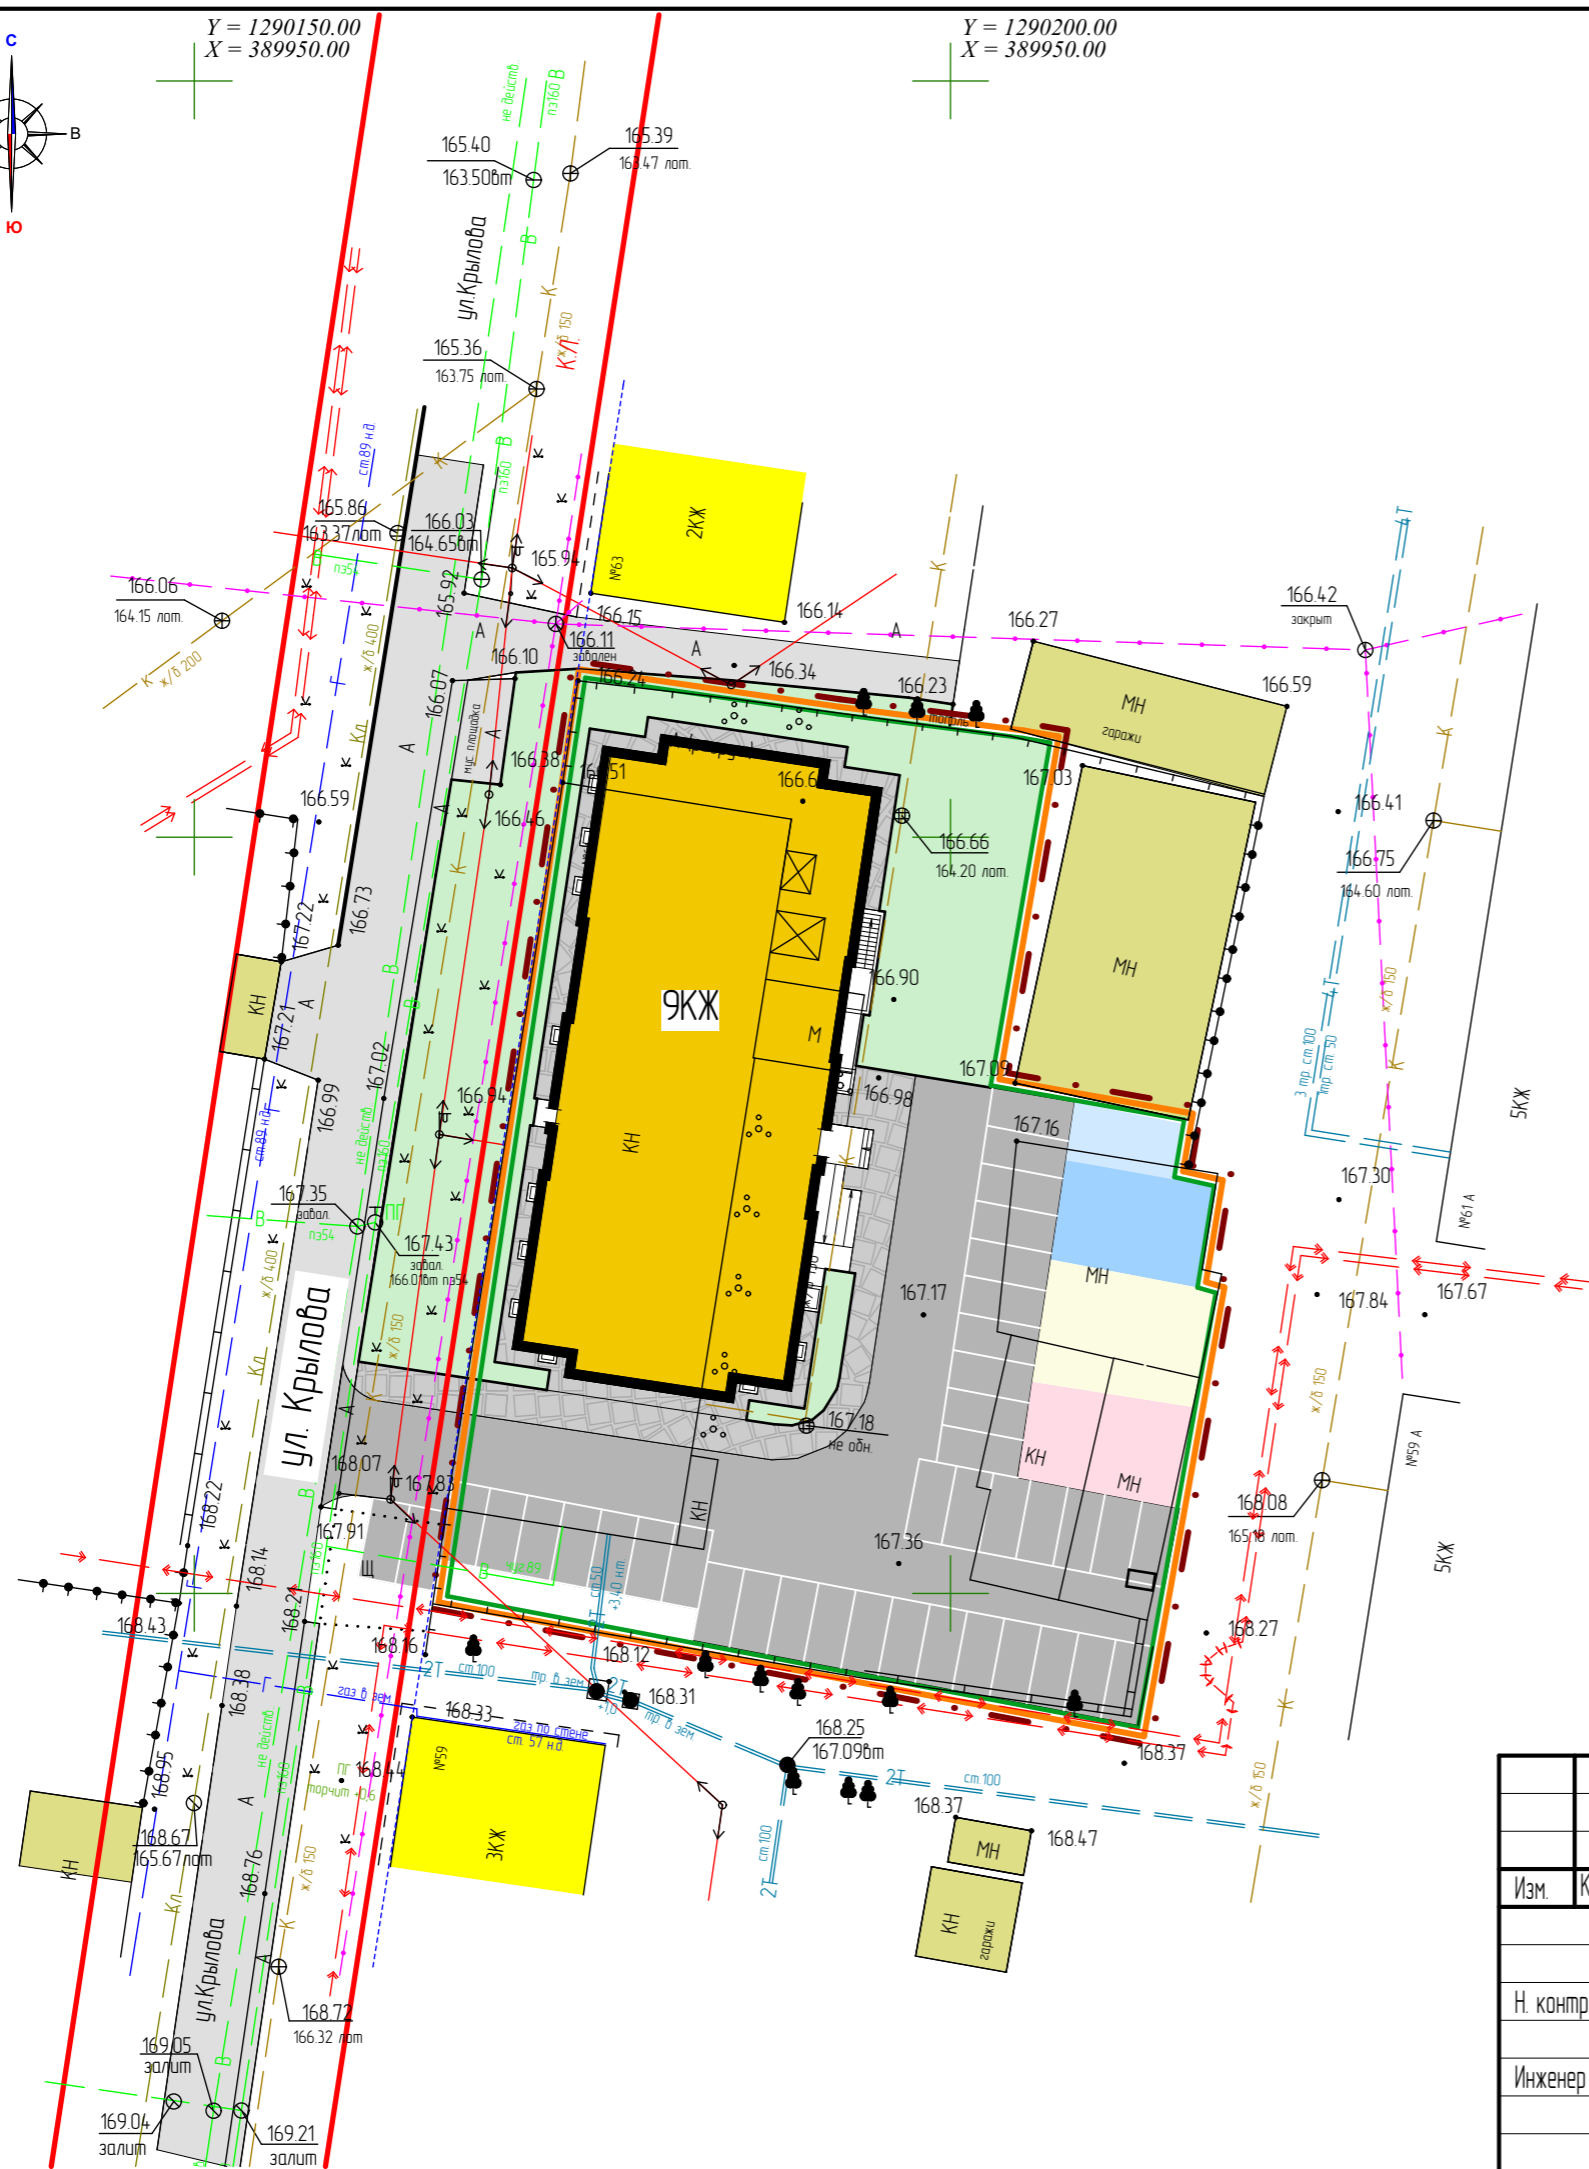

Условные обозначения:

Границы:	
	- граница территории, в отношении которой осуществляется подготовка проекта планировки
	- существующие красные линии
	- граница зоны планируемого размещения объектов капитального строительства местного значения
	- граница зоны планируемого размещения многоэтажной жилой застройки
Существующие территории:	
	- улично-дорожная сеть
Проектируемые территории:	
	- проектируемая улично-дорожная сеть
	- проектируемые парковки
	- проектируемые пешеходные дорожки
	- территория детских площадок
	- территория хозяйственных площадок
	- территория площадок для отдыха взрослого населения
	- территория спортивных площадок
	- озелененные территории
Существующие объекты:	
	- существующие нежилые здания и сооружения
	- существующие жилые здания
Проектируемые объекты:	
	- проектируемый многоквартирный жилой дом

69/2018-ПП

Изм.	Кол.уч.	Лист	N док.	Подпись	Дата	<p>ВНЕСЕНИЕ ИЗМЕНЕНИЙ В ДОКУМЕНТАЦИЮ ПО ПЛАНИРОВКЕ ТЕРРИТОРИИ, ОГРАНИЧЕННОЙ УЛИЦАМИ А.НЕФСКОГО, ОСИПЕНКА, П.МОРАЗОВА, ЕВСЕВЬЕВА г.САРАНСКА, ВКЛЮЧАЯ ПРОЕКТ МЕЖЕВАН, В ЧАСТИ ИЗМЕНЕНИЯ ПРОЕКТА ПЛАНИРОВКИ ТЕРРИТОРИИ (ПРОЕКТ ПЛАНИРОВКИ ТЕРРИТОРИИ, ПРОЕКТ МЕЖЕВАН ТЕРРИТОРИИ) ЗЕМЕЛЬНОГО УЧАСТКА РАСПОЛОЖЕННОГО ПО АДРЕСУ г.САРАНСК, ул.Крылова, д.61 с целью размещения многоквартирного жилого дома</p>			
Н. контр.	Ланкина Ю.А.					Основная часть проекта планировки территории	стадия	лист	листов
Инженер	Тюрин М.В.					Чертёж планировки территории М 1 : 500	РП	ПП-1	13
							ООО "Региональный научно-исследовательский информационный центр"		