


Основные технико-экономические показатели

№ п/п	Наименование показателей	Единица измерения	По проекту
1	Площадь проектируемой территории (всего)	га	14,1798
2	Площадь земельных участков, зарегистрированных в государственном кадастре недвижимости, подлежащих корректировке	кв.м	141 798
3	Территория, подлежащая межеванию: 13-23-1109211659	кв.м	141 798

Экспликация зданий и сооружений

№ по генпл.	Наименование	Примечание
1а	18-этажный жилой дом со встроенными нежилыми помещениями	проектируемый
1б	18-этажный жилой дом	проектируемый
2а	18-этажный жилой дом со встроенными нежилыми помещениями	проектируемый
2б	18-этажный жилой дом	проектируемый
3а	16-этажный 2-секционный жилой дом	проектируемый
3б	16-этажный 2-секционный жилой дом	проектируемый
4а	16-этажный 2-секционный жилой дом	проектируемый
4б	16-этажный 2-секционный жилой дом	проектируемый
5а	16-этажный 2-секционный жилой дом	проектируемый
5б	16-этажный 2-секционный жилой дом	проектируемый
6	12-этажный 2-секционный жилой дом	проектируемый
7	12-этажный 2-секционный жилой дом	проектируемый
8	12-этажный 2-секционный жилой дом	проектируемый
9	12-этажный 2-секционный жилой дом	проектируемый
10	12-этажный 2-секционный жилой дом	проектируемый
11	12-этажный 2-секционный жилой дом	проектируемый
12	12-этажный 2-секционный жилой дом	существующий
13	12-этажный 2-секционный жилой дом	существующий
14	12-этажный 3-секционный жилой дом	существующий
15	12-этажный 3-секционный жилой дом	существующий
16	Детский сад на 240 мест	существующий
17	Трансформаторная подстанция	существующий
18	Трансформаторная подстанция	существующий
19	Трансформаторная подстанция	существующий

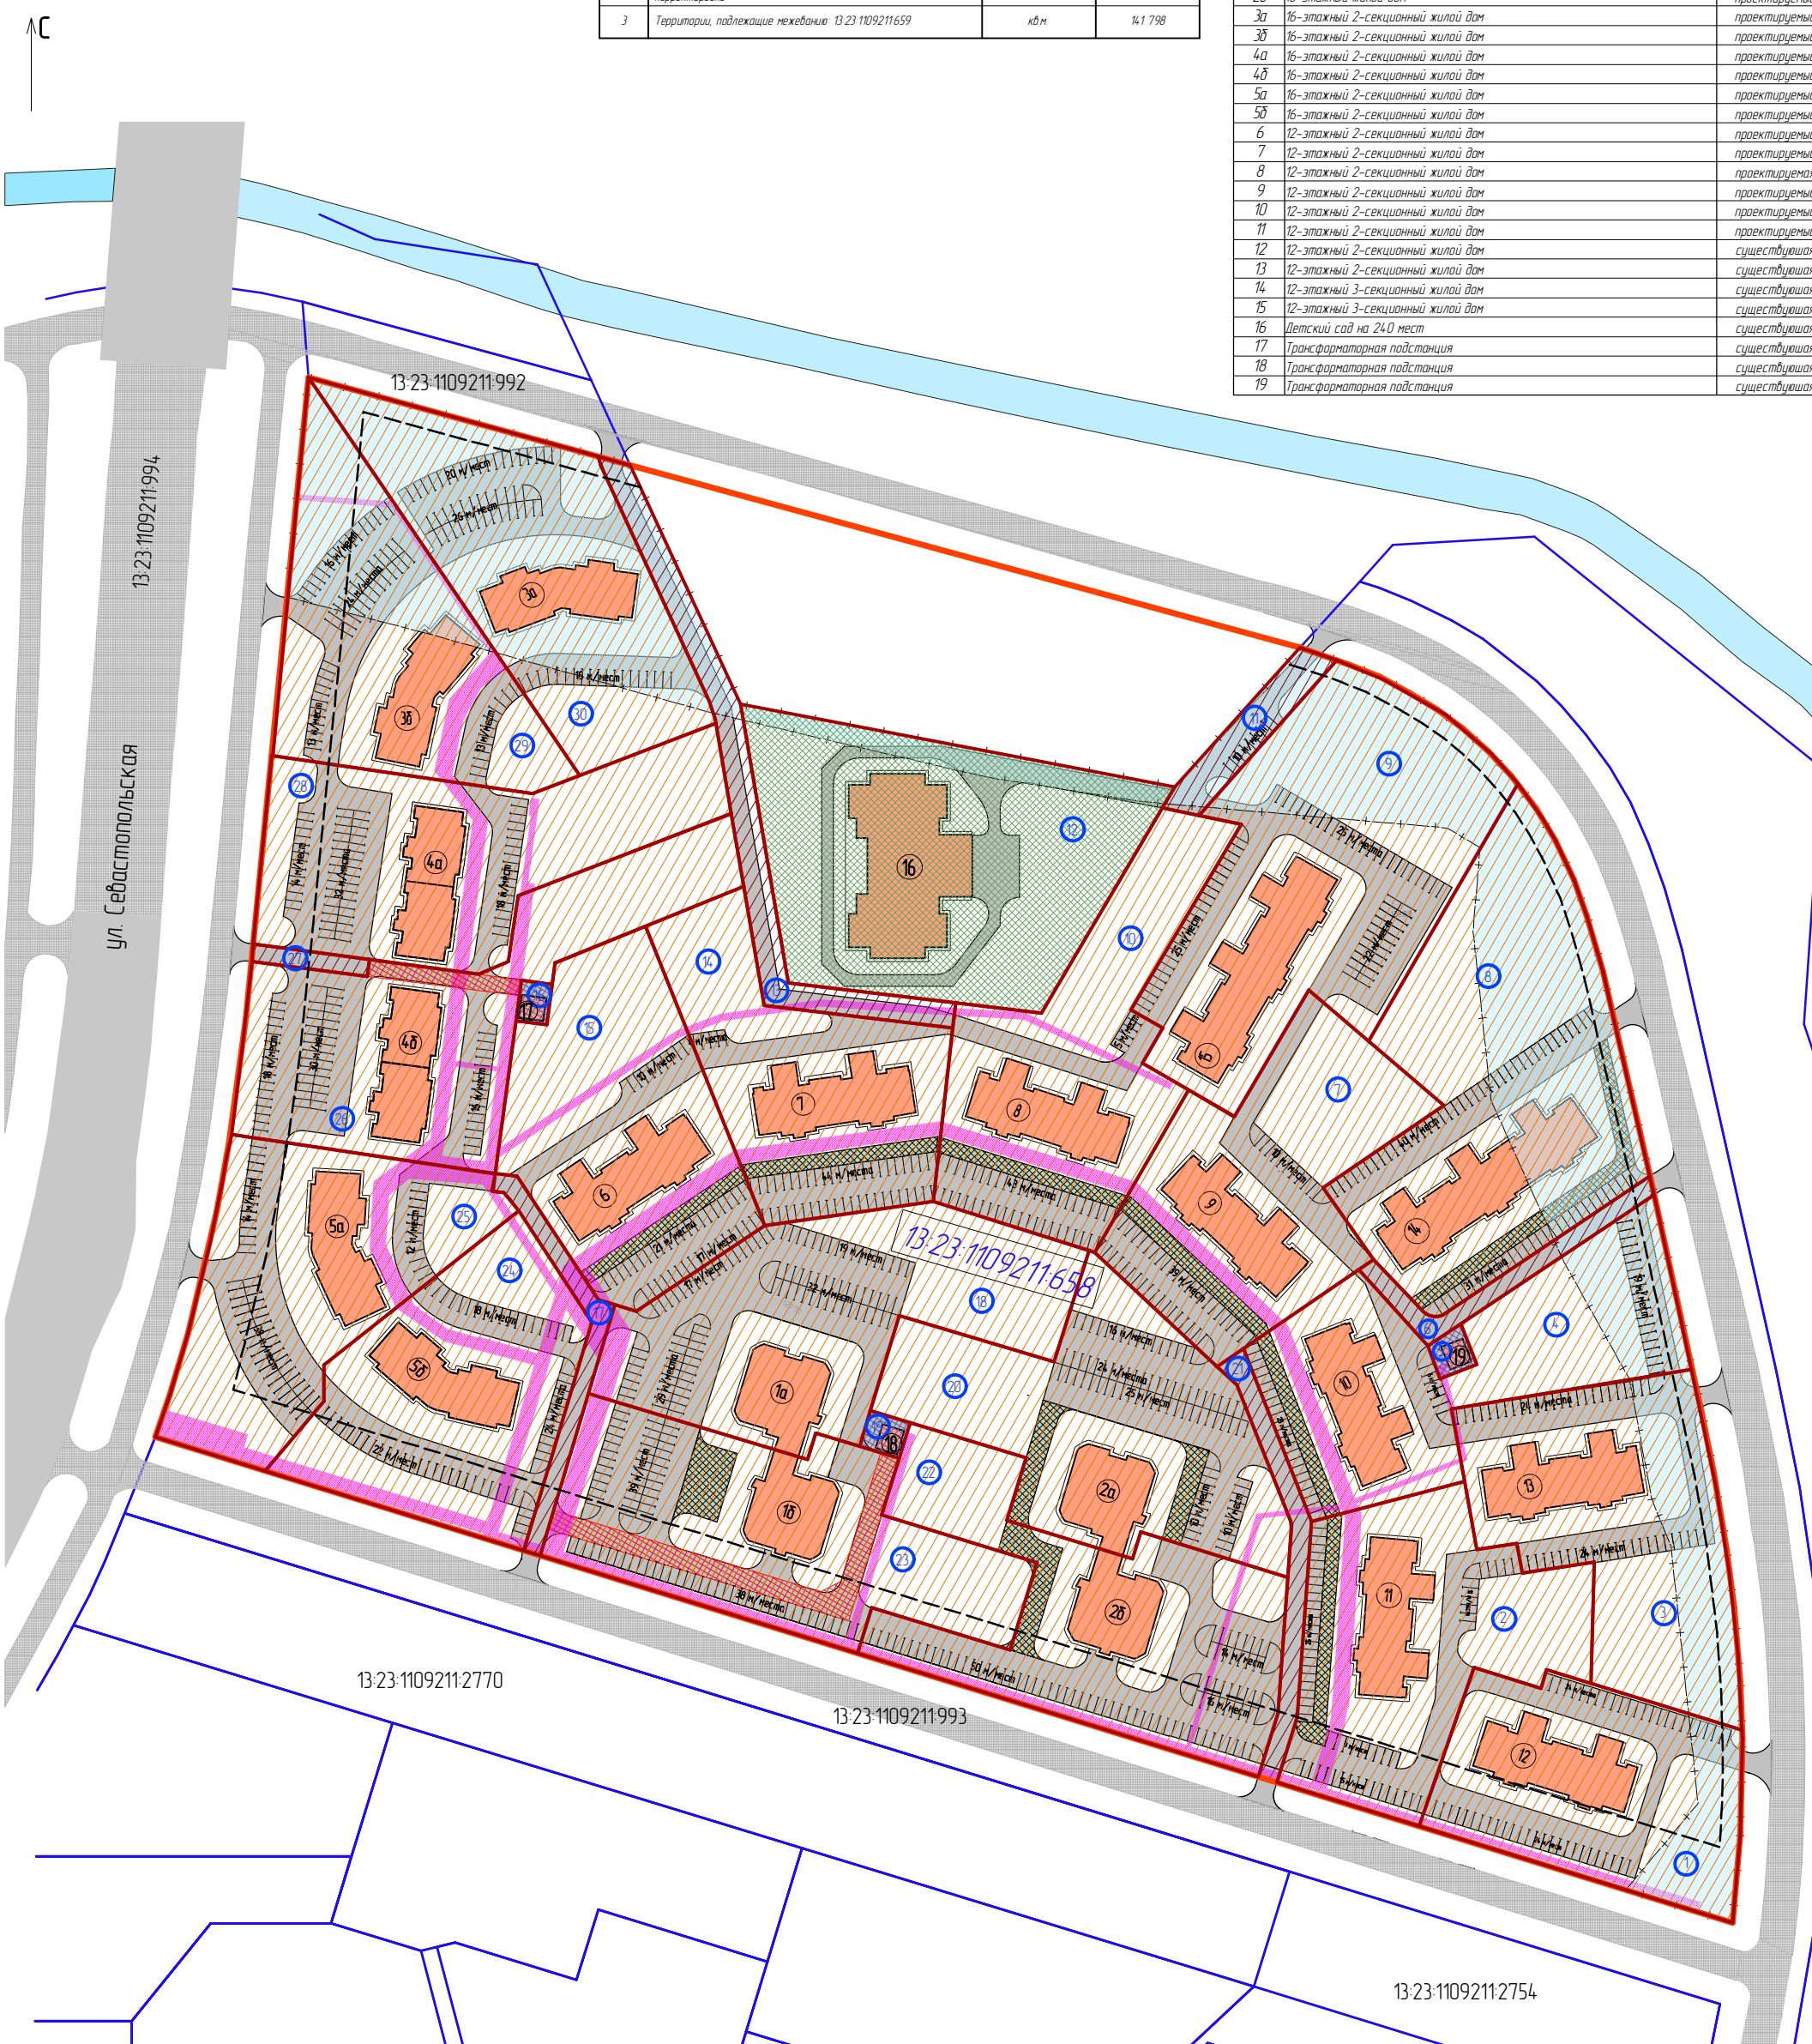

Условные обозначения

- красная линия
- - - линия отступа от красной линии
- водоохранная зона
- 13-23-1109211659 кадастровый номер земельного участка, преобразование которого предусмотрено данным проектом
- 1 условный номер образуемого земельного участка
- границы образуемых земельных участков, которые устанавливаются данным проектом
- многоэтажная жилищная застройка (высотная застройка)
- дошкольное, начальное и среднее общее образование
- коммунальное обслуживание
- земельные участки (территории) общего пользования
- зоны действия публичных сервитутов
- асфальтобетонное покрытие проездов
- покрытие проездов геосеткой
- территория для доступа к инженерным коммуникациям, ограниченная в использовании

1 Наземные элементы подземных коммуникаций, необходимые для постановки на учет, будут сформированы после разработки рабочей документации сетей и учтены при межевании.

					18.35-ПМТ			
					Комплексная застройка многоэтажными жилыми домами на участке между ул. Волгоградская и автомобильной дороги на с. Качкорово в районе реки Табала г. Саранска. Проект застройки третьего микрорайона			
Имя	Колуч.	Лист	№ док.	Подпись	Дата	Страница	Лист	Листов
ГАП	Шалаева					1	ПМ-2	4
ГИП	Бартаев							
Руч. группы	Казина							
Руч. группы	Зарова							
Архитектор	Зарова							
Архитектор	Пахомова							
Чертеж межевания территории. Масштаб 1:1000						ОАО "Проектный институт "Мордэстрайпроект"		