
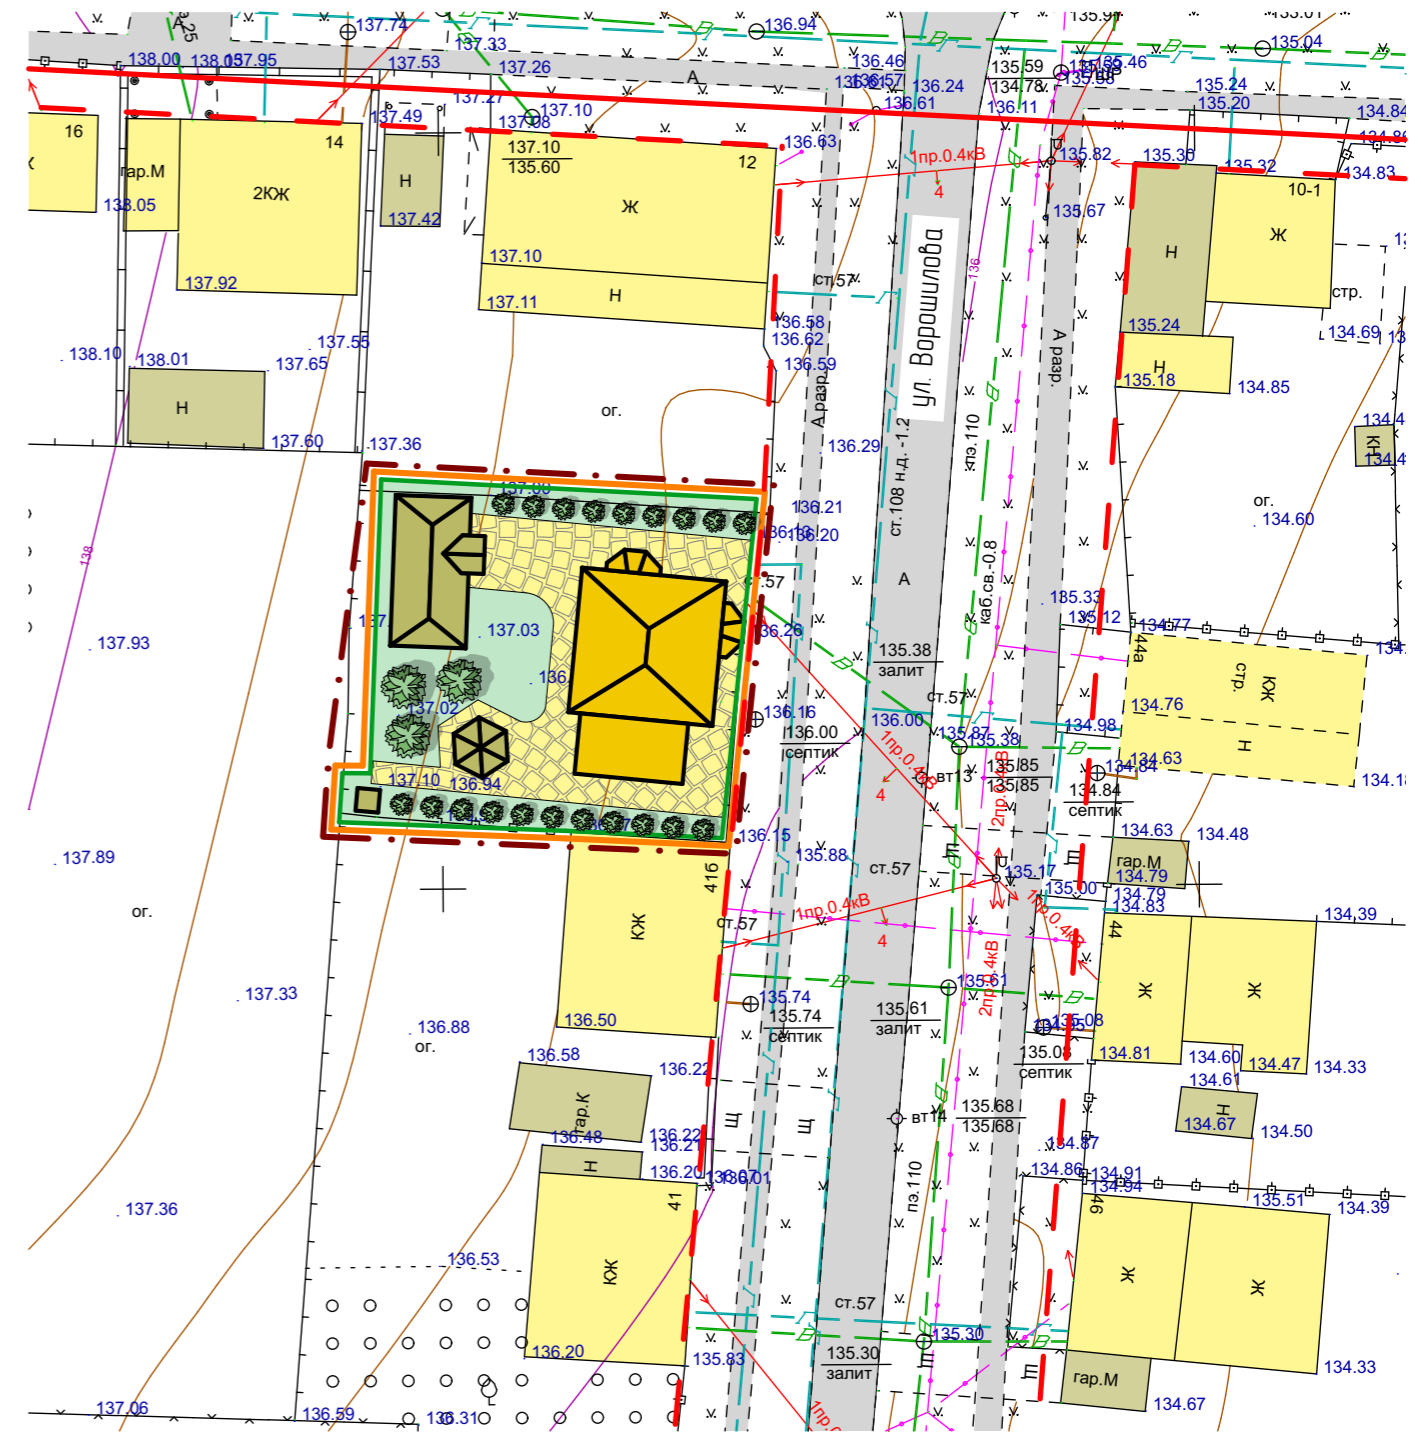


Условные обозначения:

	- граница территории, в отношении которой осуществляется подготовка проекта планировки
	- граница зоны планируемого размещения объектов капитального строительства местного значения
	- граница зоны планируемого размещения малоэтажной жилой застройки
	- линия отступа от красных линий
Существующие объекты:	
	- существующие жилые здания и сооружения
	- существующие нежилые здания и сооружения
Существующие территории:	
	- существующее асфальтовое покрытие
Элементы благоустройства территории	
	- проектируемые пешеходные дорожки
	- озелененные территории
Проектируемые объекты:	
	- проектируемые жилые здания
	- проектируемые нежилые здания и сооружения

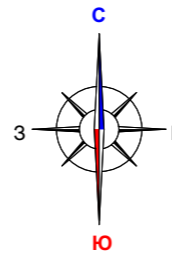

									3/2019-ПП	ГП
Изм.	Кол.уч.	Лист	N док.	Подпись	Дата	ВНЕСЕНИЕ ИЗМЕНЕНИЙ В ДОКУМЕНТАЦИЮ ПО ПЛАНИРОВКЕ ТЕРРИТОРИИ, ОГРАНИЧЕННОЙ УЛ. А. НЕЙСКОГО, ЖЕЛЕЗНОЙ ДОРОГОЙ, УЛИЦАМИ МАКШАНСКАЯ, МОСКОВСКАЯ г.САРАНСКА, ВКЛЮЧАЯ ПРОЕКТ МЕЖЕБАНЯ, В ЧАСТИ ПОДГОТОВКИ ДОКУМЕНТАЦИИ ПО ПЛАНИРОВКЕ ТЕРРИТОРИИ (ПРОЕКТ ПЛАНИРОВКИ ТЕРРИТОРИИ, ПРОЕКТ МЕЖЕБАНЯ ТЕРРИТОРИИ) ЗЕМЕЛЬНОГО УЧАСТКА РАСПОЛОЖЕННОГО В РАЙОНЕ УЛ. ВОРОШИЛОВА г.САРАНСКА				
Н. контр.		Ланкина Ю.А.				Основная часть проекта планировки территории	стадия	лист	листо́в	
Инженер		Асташов М.А.					РП	ПП-1	11	
						Чертеж планировки территории М 1 : 500	ООО "Региональный научно-исследовательский центр"			