


Условные обозначения:	
	- граница проектируемой территории
	- существующие красные линии
	- граница земельных участков, зарегистрированных в едином государственном реестре недвижимости
	- граница кадастрового квартала
	- граница образуемых земельных участков
Существующие территории:	
	- территории земельных участков зарегистрированных в едином государственном реестре недвижимости
Проектируемые территории:	
	- территории образуемых земельных участков
	- узловые точки образуемых земельных участков
13-23-113007-37	- кадастровый номер земельного участка
13-23-1113007	- номер кадастрового квартала

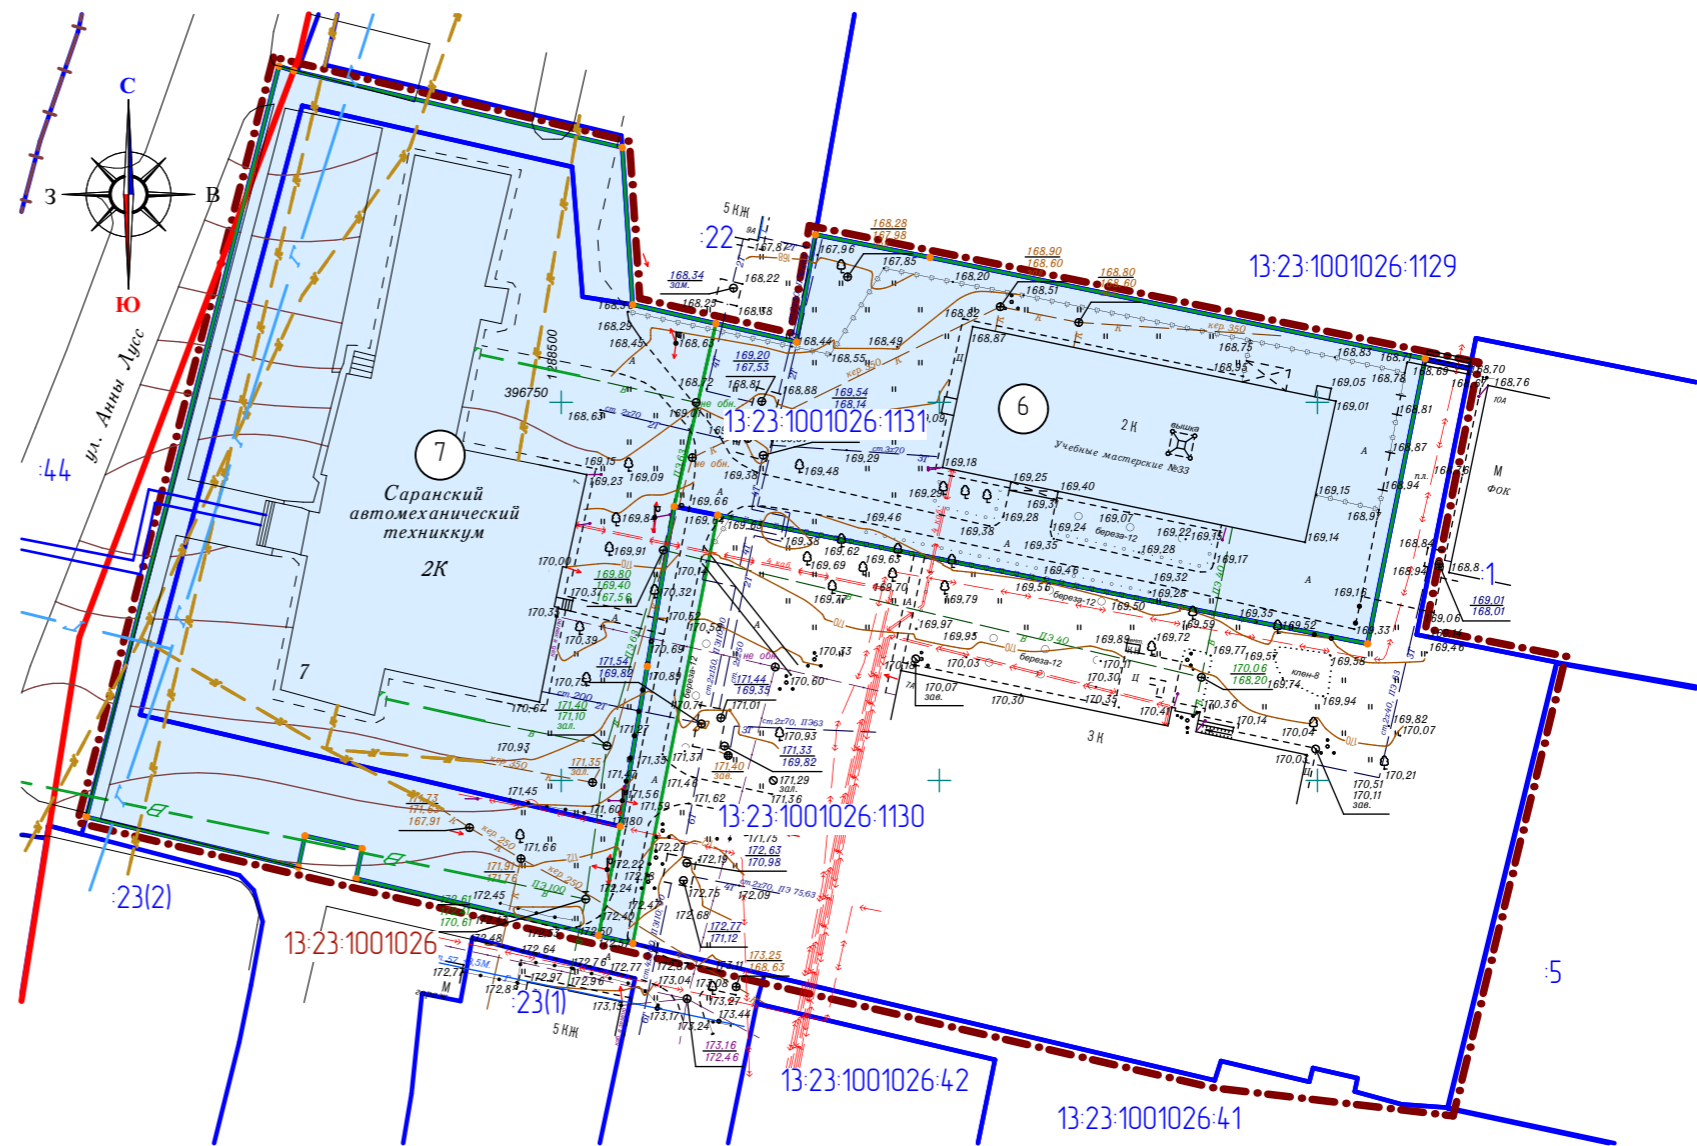

Характеристика земельных участков, зарегистрированных в едином государственном реестре недвижимости

№ п/п	Кадастровый номер земельного участка	Вид права/Обременение	Правообладатель	Местоположение (адрес) участка	Категория земель	Вид разрешенного использования	Площадь исходного участка, м²
1	13-23-1001026-1130	Собственность	Республика Мордовия	Республика Мордовия, г. Саранск, ул. А. Луис, д. № 7	Земли населенных пунктов	Для размещения административно го здания офисного назначения	8732 +/-33
2	13-23-1001026-1131	Собственность / Постоянное (бессрочное) пользование	Республика Мордовия / Государственное автономное профессиональное образовательное учреждение Республики Мордовия "Саранский автомеханический техникум"	Республика Мордовия, г. Саранск, Пролетарский район, ул. А. Луис, д. № 7	Земли населенных пунктов	для эксплуатации учебных корпусов	8282 +/-32

Характеристики образуемых земельных участков (2 этап)

Условный номер земельного участка по проекту межевания территории	Наименование вида разрешенного использования земельного участка	Площадь земельного участка, кв.м.	Возможный способ образования земельного участка
6	Дошкольное, начальное и среднее общее образование	3744	Образование при объединении
7	Дошкольное, начальное и среднее общее образование	6451	Образование при объединении

Изм.	Кол.уч.	Лист	N док.	Подпись	Дата	04/ 2019-ПП			ГП
ВНЕСЕНИЕ ИЗМЕНЕНИЙ В ДОКУМЕНТАЦИЮ ПО ПЛАНИРОВКЕ ТЕРРИТОРИИ, ограниченной улицами Солнечная, Пушкина, Веселовского, А. Луис г. Саранска, включая проект межевания, в части изменения планировки территории (проект межевания территории) земельных участков с кадастровыми номерами 13-23-1001026-1131 и 13-23-1001026-1130 с целью образования отдельного земельного участка для размещения здания мастерских						стадия	лист	листов	
Н. контр		Ланкина Ю.А.				Основная часть проекта межевания территории	РП	ПМ-3	4
Инженер		Асташов М.А.				Чертеж межевания территории (2 этап) М 1:1 000	ООО "Региональный научно-исследовательский информационный центр"		