


Условные обозначения:	
	- граница проектируемой территории
	- существующие красные линии
	- граница земельных участков, зарегистрированных в едином государственном реестре недвижимости
	- граница кадастрового квартала
13-23-1113007-37	- кадастровый номер земельного участка
13-23-1113007	- номер кадастрового квартала
Существующие территории:	
	- существующее твердое покрытие
Существующие объекты:	
	- существующие нежилые здания и сооружения
Охранные зоны инженерных коммуникаций	
	- охранная зона ЛЭП
	- охранная зона линий связи
	- охранная зона водопровода
	- охранная зона газопровода
	- охранная зона канализации
	- охранная зона тепловых сетей
7	- угловые точки границ проектируемой территории

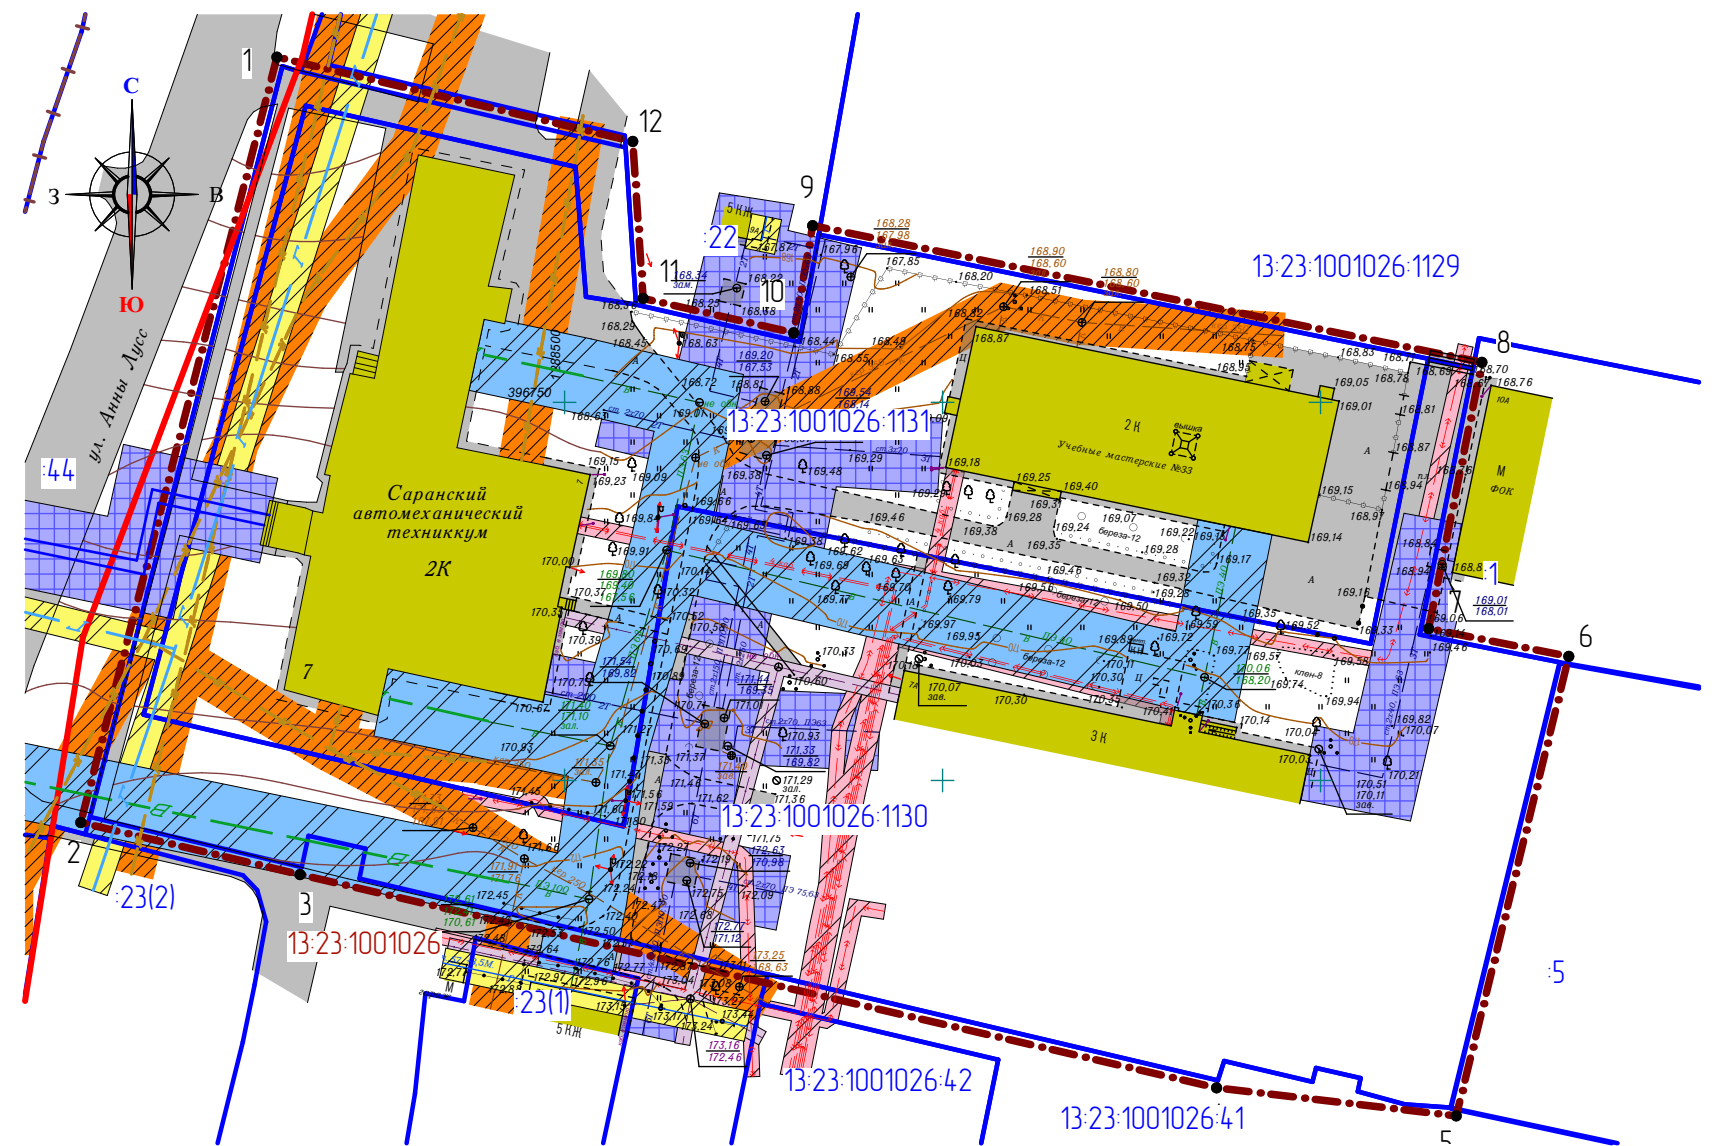

Характеристика земельных участков, зарегистрированных в едином государственном реестре недвижимости

№ п/п	Кадастровый номер земельного участка	Вид права/Обременение	Правообладатель	Местоположение (адрес) участка	Категория земель	Вид разрешенного использования	Площадь исходного участка, м²
1	13-23-1001026-1130	Собственность	Республика Мордовия	Республика Мордовия, г. Саранск, ул. А. Луцс, д. № 7	Земли населенных пунктов	Для размещения административно го здания офисного назначения	8732 +/-33
2	13-23-1001026-1131	Собственность / Постоянное (бессрочное) пользование	Республика Мордовия / Государственное автономное профессиональное образовательное учреждение Республики Мордовия "Саранский автомеханический техникум"	Республика Мордовия, г. Саранск, Пролетарский район, ул. А. Луцс, д. № 7	Земли населенных пунктов	для эксплуатации учебных корпусов	8282 +/-32

Ведомость координат поворотных точек границ проектируемой территории

№ точки	Координата X	Координата Y	№ точки	Координата X	Координата Y
1	396795.65	1288461.95	7	396720.08	1288614.30
2	396694.44	1288436.00	8	396755.29	1288621.35
3	396687.56	1288465.00	9	396773.37	1288532.81
4	396659.35	1288586.25	10	396759.20	1288530.31
5	396655.64	1288617.95	11	396763.74	1288510.39
6	396716.41	1288632.84	12	396784.50	1288509.02

Изм.	Кол.уч.	Лист	N док.	Подпись	Дата	04/ 2019-ПП			ГП
Внесение изменений в документацию по планировке территории, ограниченной улицами Солнечная, Пушкина, Веселовского, А. Луцс г. Саранск, включая проект межевания, в части изменения планировки территории (проект межевания территории) земельных участков с кадастровыми номерами 13-23-1001026-1131 и 13-23-1001026-1130 с целью образования отдельного земельного участка для размещения здания мастерских						стадия	лист	листов	
Н. контр.		Ланкина Ю.А.				РП	ПМ-4	4	
Инженер		Асташов М.А.				000 "Региональный научно-исследовательский информационный центр"			
Чертеж границ существующих земельных участков. Чертеж местоположения существующих объектов капитального строительства. Чертеж границ зон с особыми условиями использования территории. М 1:1 000									