




Условные обозначения:

|  |  |
|--|--|
|  | Границы:                                   |
|  | - граница проектируемой территории         |
|  | - граница элемента планировочной структуры |

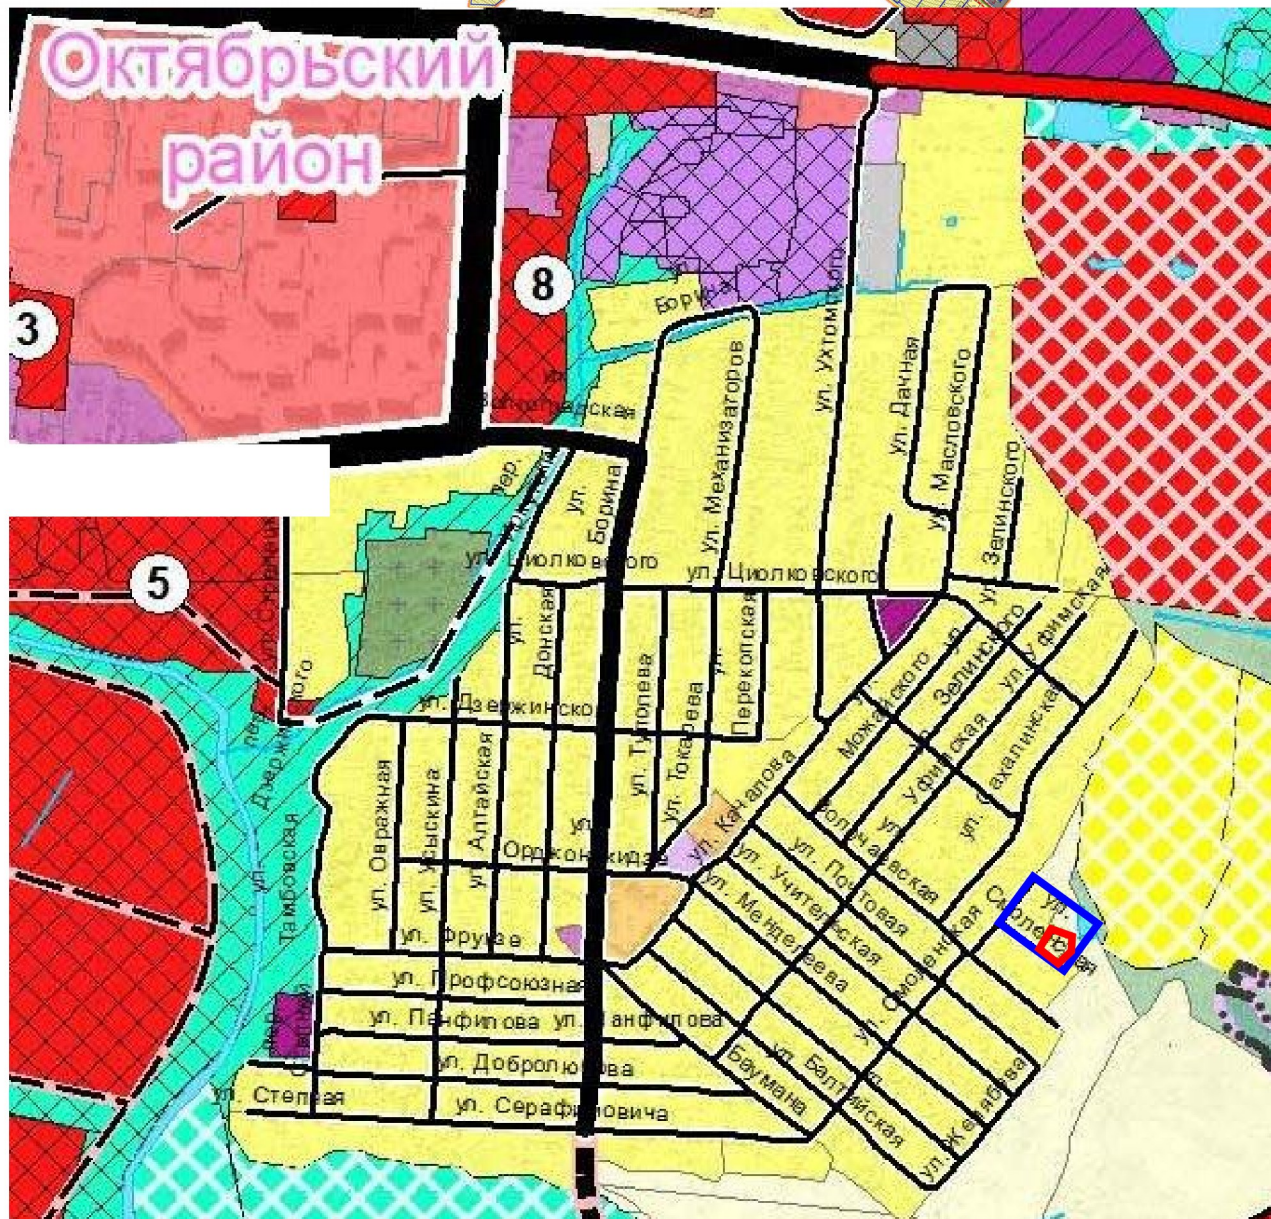

|            |       |               |      |         |      |  |              |      |         |
|------------|-------|---------------|------|---------|------|--|--------------|------|---------|
|            |       |               |      |         |      | Документация по планировке территории (проект межевания территории) земельного участка с кадастровым номером 13:23:1102214-578, расположенного по адресу: РМ, г.Саранск, ул.Смоленская, д.58 |              |      |         |
|            | Колу. | Лист          | №ок. | Подпись | Дата | Проект межевания территории  | Стадия       | лист | листо в |
| Директор   |       | Вабилов В.В.  |      |         |      |  | РП           | ПМ-1 | 4       |
| Гл.инженер |       | Кочетков Д.В. |      |         |      |  |              |      |         |
| Исполнил   |       | Адмакина М.А. |      |         |      | Схема размещения элемента планировочной структуры  | МП "Кадастр" |      |         |

|              |  |
|--------------|--|
| Инф. № прод. |  |
| Подп. и дата |  |
| Взам. инф. № |  |