


Условные обозначения

- Граница разработки
- Красные линии (существующие)
- Линия регулирования застройки
- Территории земельных участков учтенных в ЕГРН
- Существующие объекты капитального строительства

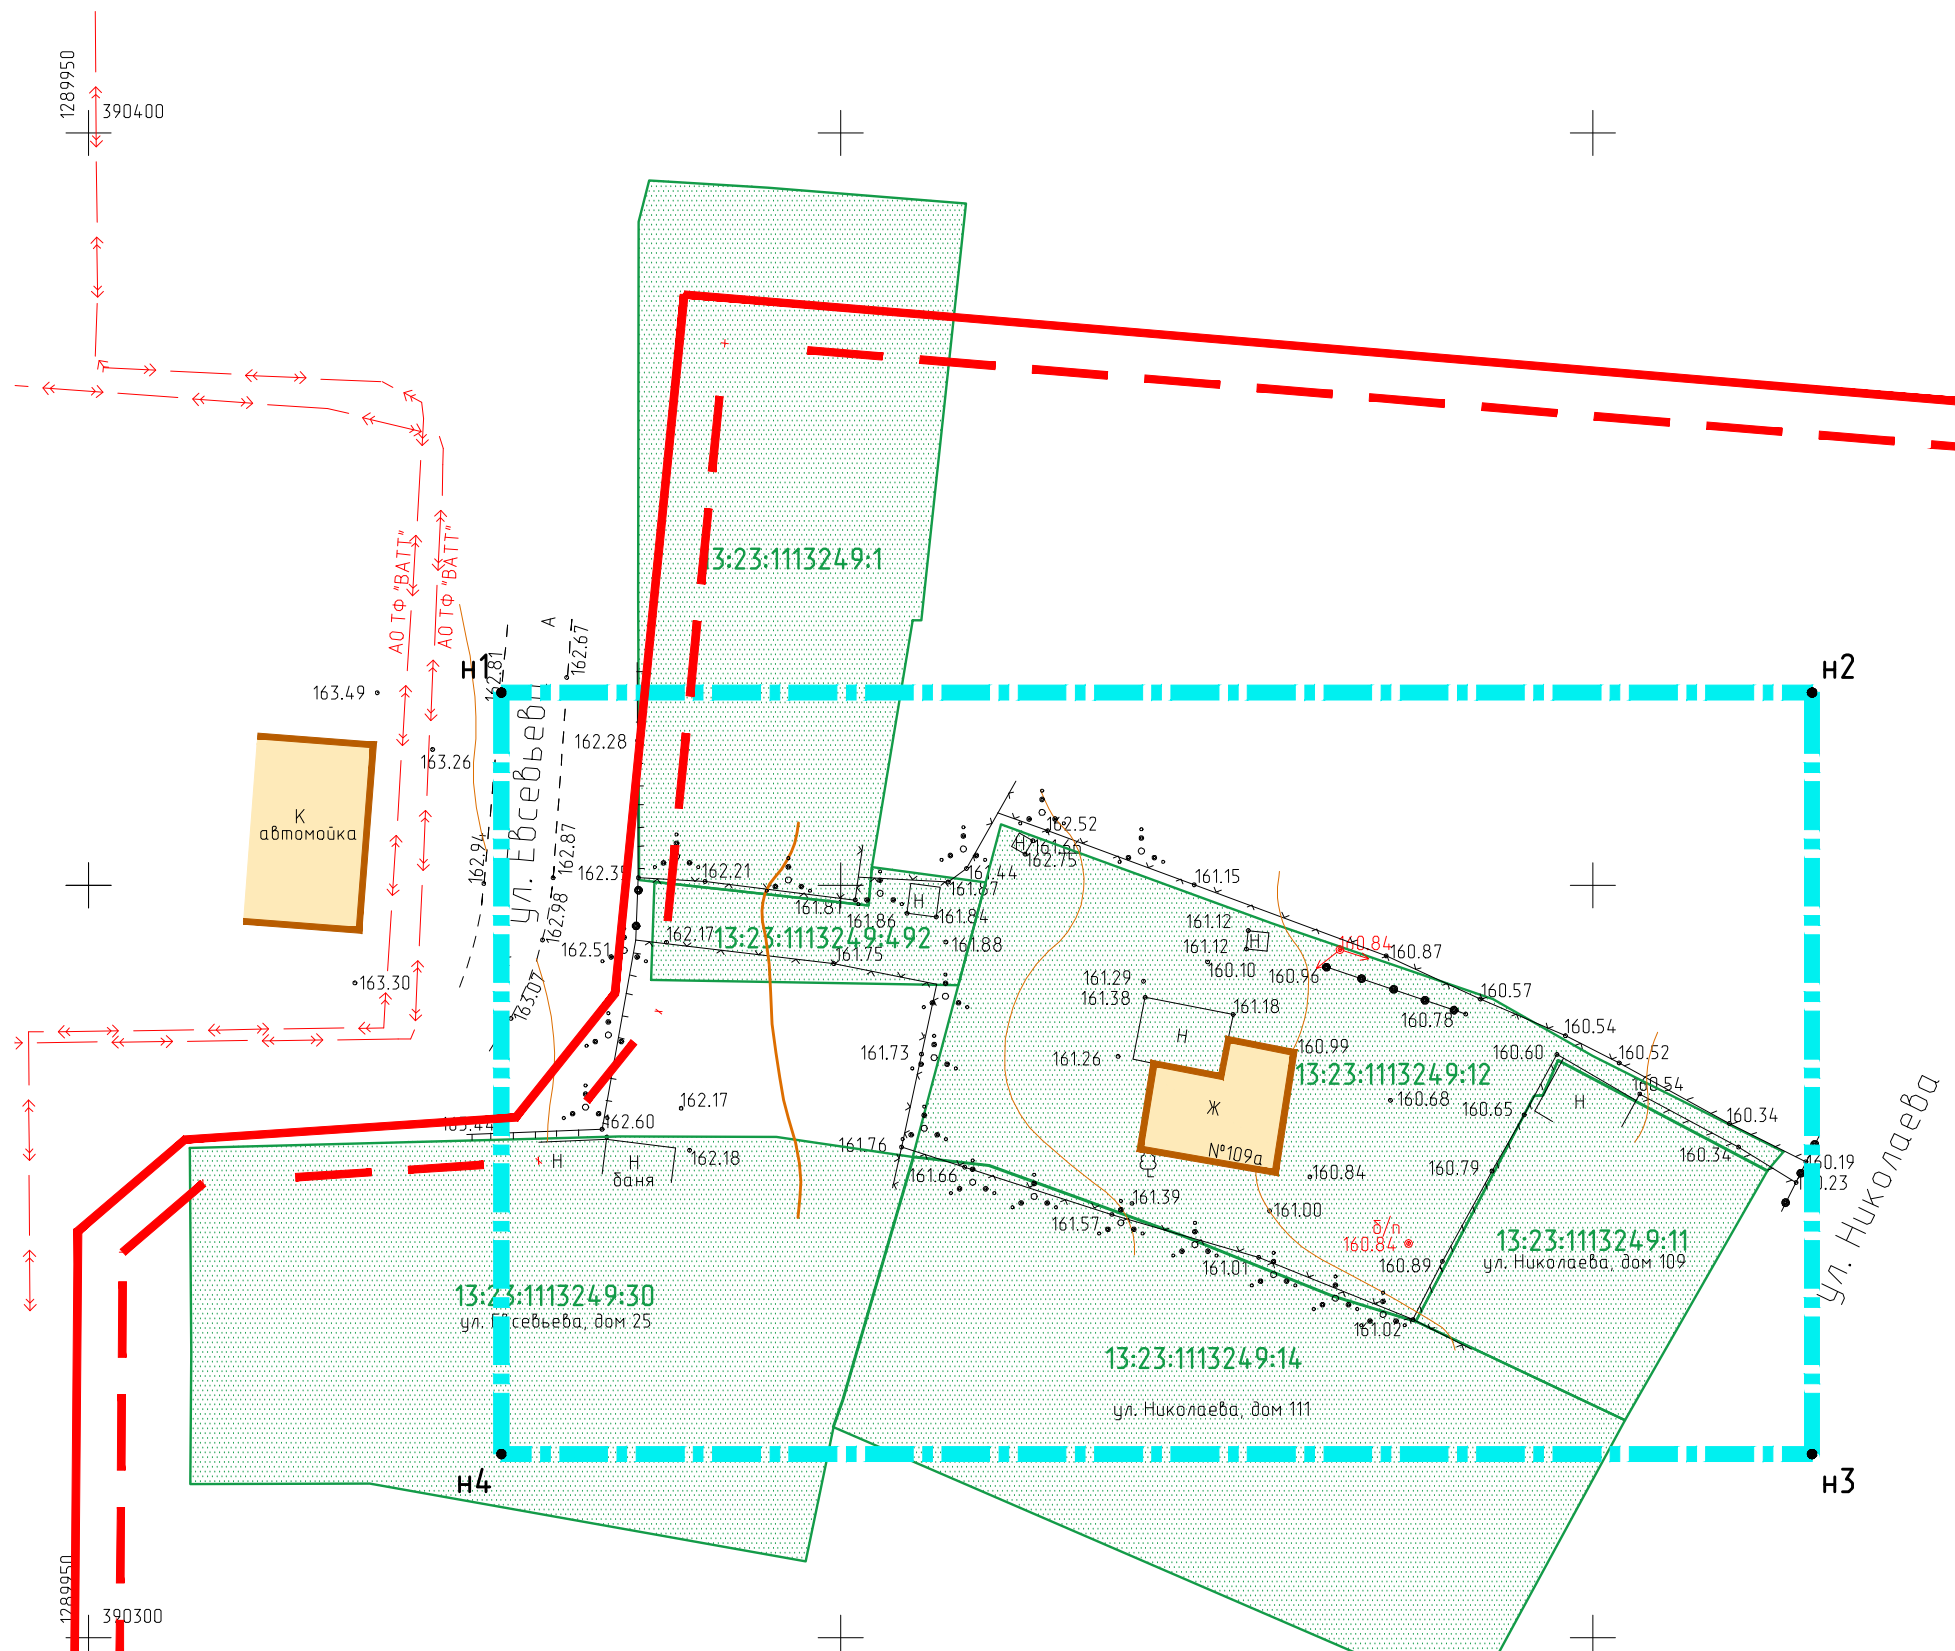

Ведомость координат границ проектирования

N	X	Y	Длина	Дир.углы
н1	390362.80	1289977.44	87.15	90°00'00"
н2	390362.80	1290064.59	50.60	180°00'00"
н3	390312.20	1290064.59	87.15	270°00'00"
н4	390312.20	1289977.44	50.60	90°00'00"
Периметр 276 м			Общая площадь 4410 кв.м.	

Инф. N подл.	
Подп. и дата	
Взам. инф. N	

Изм.	Кол.уч.	Лист	№ док.	Подпись	Дата	Документация по внесению изменений в документацию по планировке территории, ограниченной улицами А. Небского, Осипенко, П. Морозова, Евсевьева г. Саранск, включая проект межевания, в части изменения планировки территории (проект межевания территории) земельного участка с кадастровым номером 13:23:1113249-12.			
Разработал	Чендырев						стадия	лист	листов
ГИП	Каханов					Материалы по обоснованию проекта межевания территории		П	ПМ-3
Чертеж границ существующих земельных участков. Чертеж местоположения существующих объектов капитального строительства. М 1:500						ООО "Проект-Сити"			