


13:23:1007037

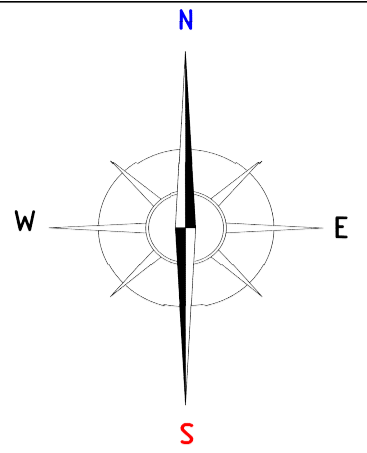

## Условные обозначения

	Границы:
	- красная линия
	- линия отступа от красной линии
	- граница территории, в отношении которой осуществляется подготовка проекта территории
	- граница зоны планируемого размещения объектов капитального строительства местного назначения
	- граница кадастрового квартала
13:23:1007037	- номер кадастрового квартала

## Существующие территории:


	- асфальтовое покрытие автодорог
--	----------------------------------

## Проектируемые объекты:

	- проектируемый объект, предназначенный для производства строительной промышленности
--	--

## Проектируемые элементы благоустройства:

	- проектируемые парковки
	- проектируемая улично-дорожная сеть
	- озеленение территории

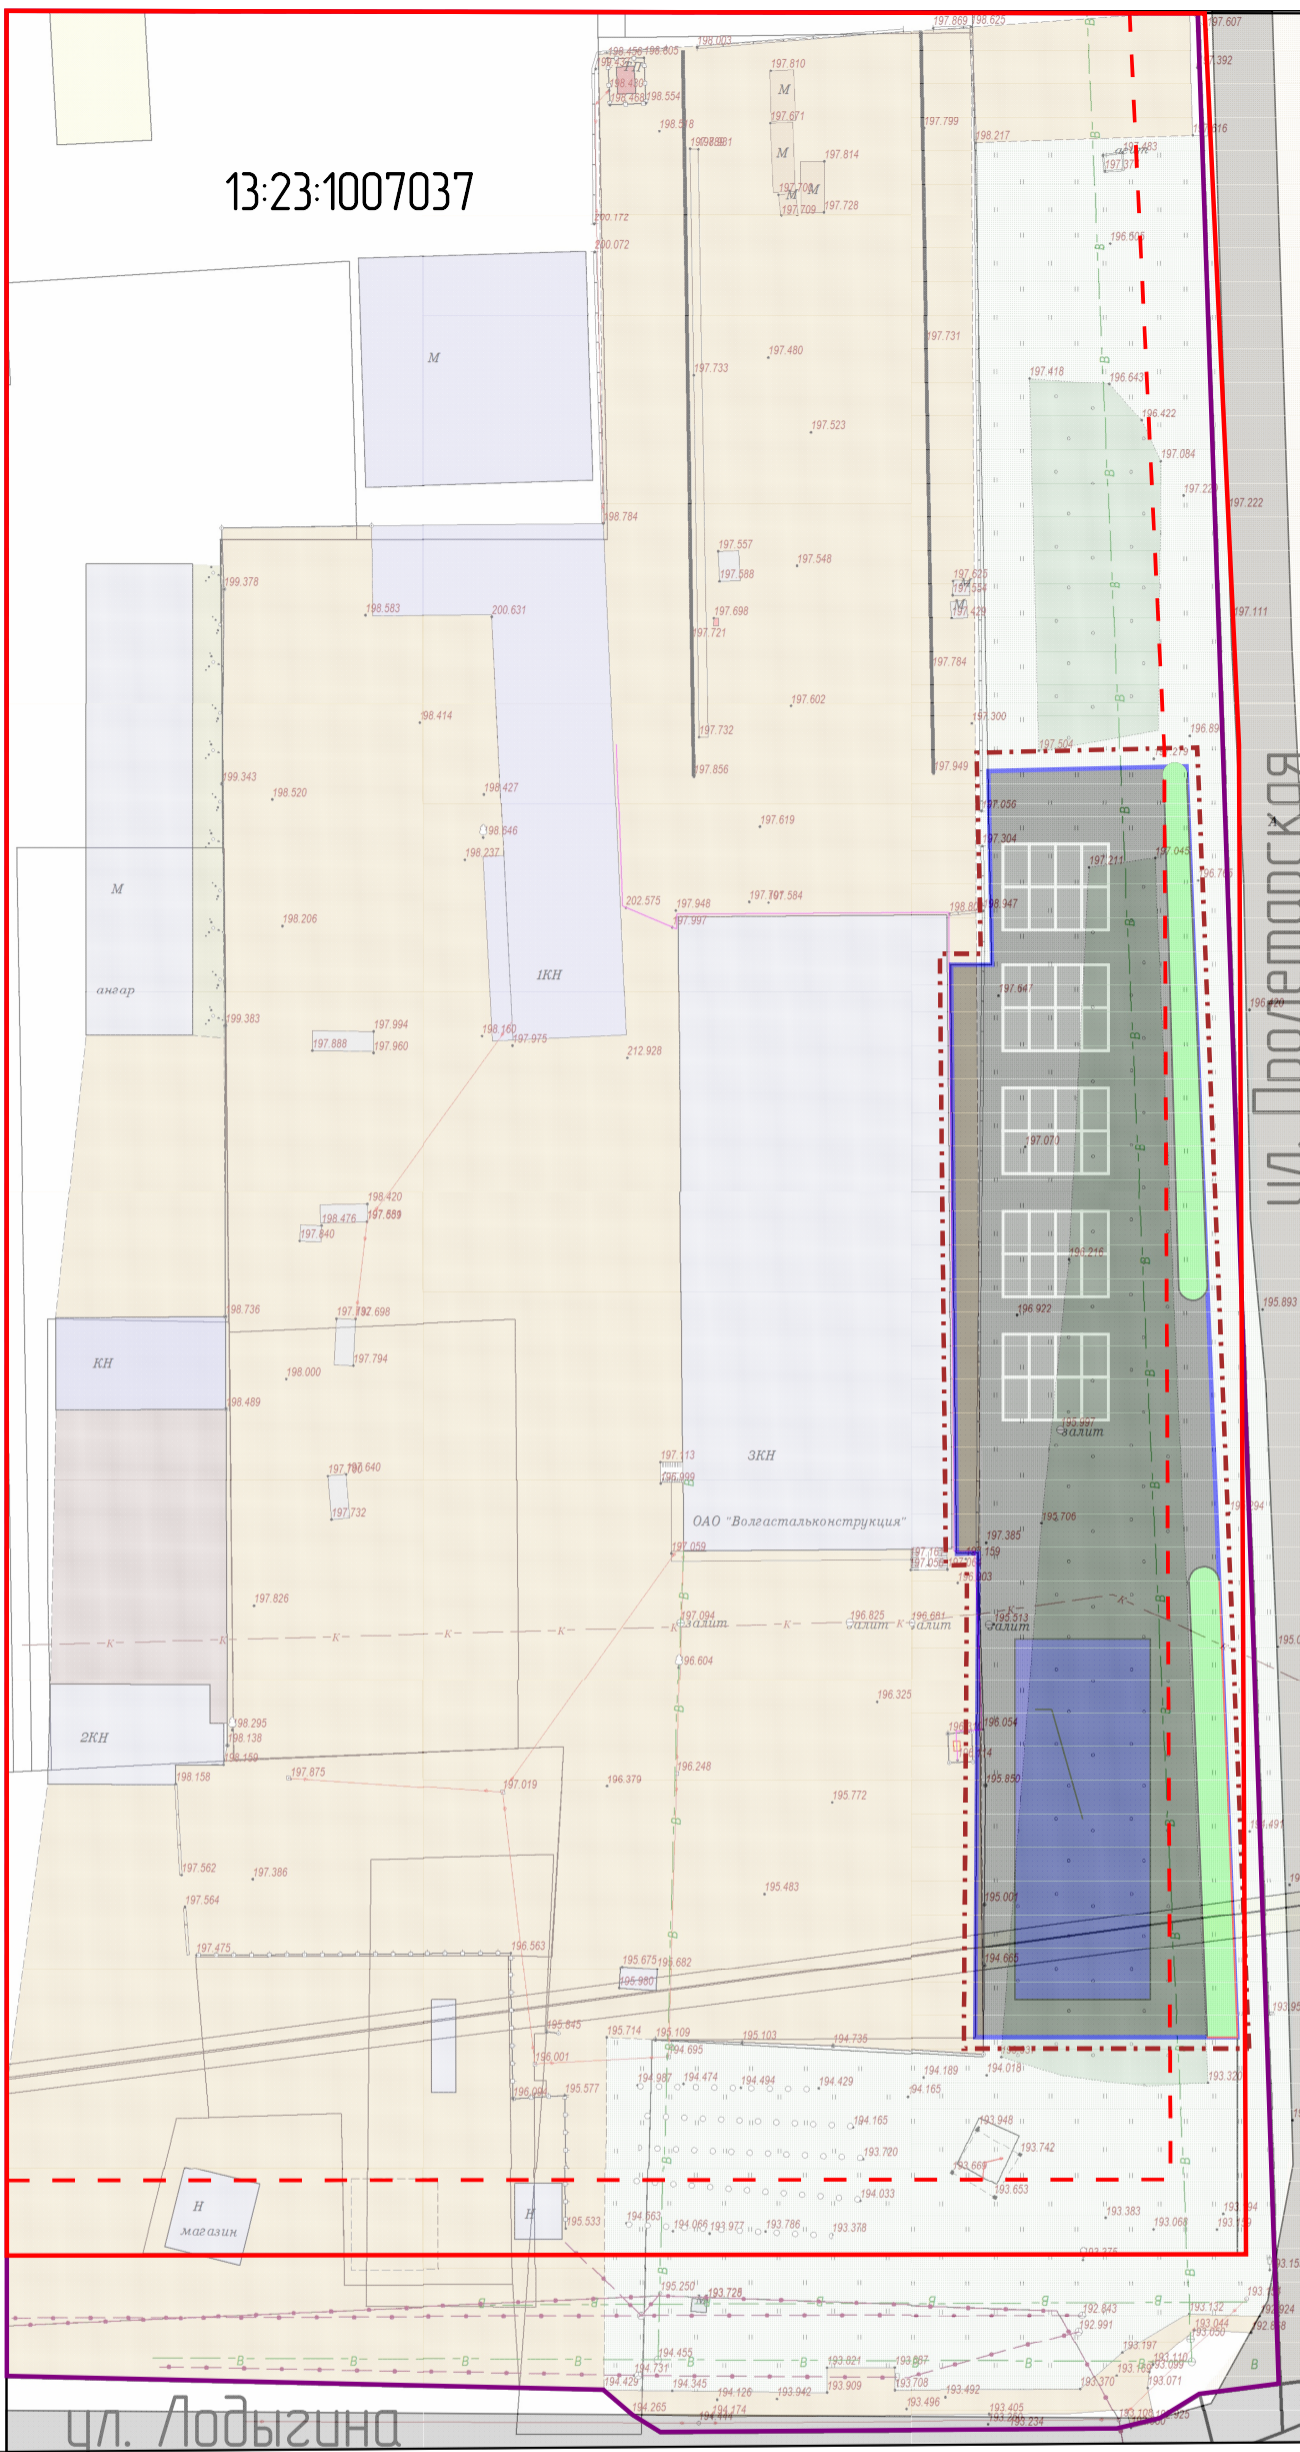

Инв. № прод.	
Подп. и дата	
Взам. инв. №	

Изм.	Кол.	Лист	Ндк.	Подпись	Дата
Директор				Нефедкина М.П.	
Исполнил				Мельникова Е.С.	

Документация по внесению изменений в документацию по планировке территории, ограниченной ул. 1-я Промышленная, ул. Пролетарская, ул. Лодыгина и Лямбирским шоссе (в районе промышленной зоны) г. Саранск, включая проект межевания, в части изменения планировки территории (проект планировки территории, проект межевания территории) земельных участков, расположенных по адресу: г. Саранск, ул. Лодыгина, д.7

Основная часть  
проекта планировки территории

Стадия	лист	листов
РП	ПП-1	8

Чертеж планировки территории  
Масштаб 1:1000

ООО "Намаха"