
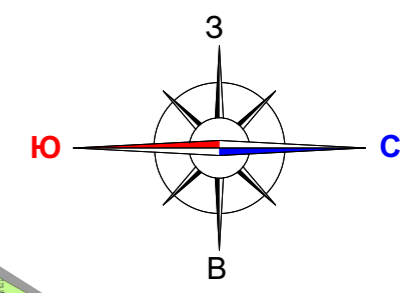


УСЛОВНЫЕ ОБОЗНАЧЕНИЯ

- Существующие красные линии
- Проектируемые красные линии
- R=500,0  
R=300,0 — Радиусы обслуживания детских учреждений
- Санитарно-защитная зона рынка "Юго-Западный" R=50м.
- Санитарно-защитная зона Саранского Опытного завода R=50м
- Существующие границы земельных участков
- Существующие жилые здания и сооружения
- Проектируемые жилые здания
- Здания принадлежащие Саранскому Опытному заводу
- Территория перспективного развития рынка "Юго"
- Гаражи
- Сооружения энерго-теплоснабжения
- Существующие общественные здания торговли
- Территория общего пользования
- Существующие покрытия улиц, проездов
- Существующие производственные здания
- Проектируемые покрытия улиц

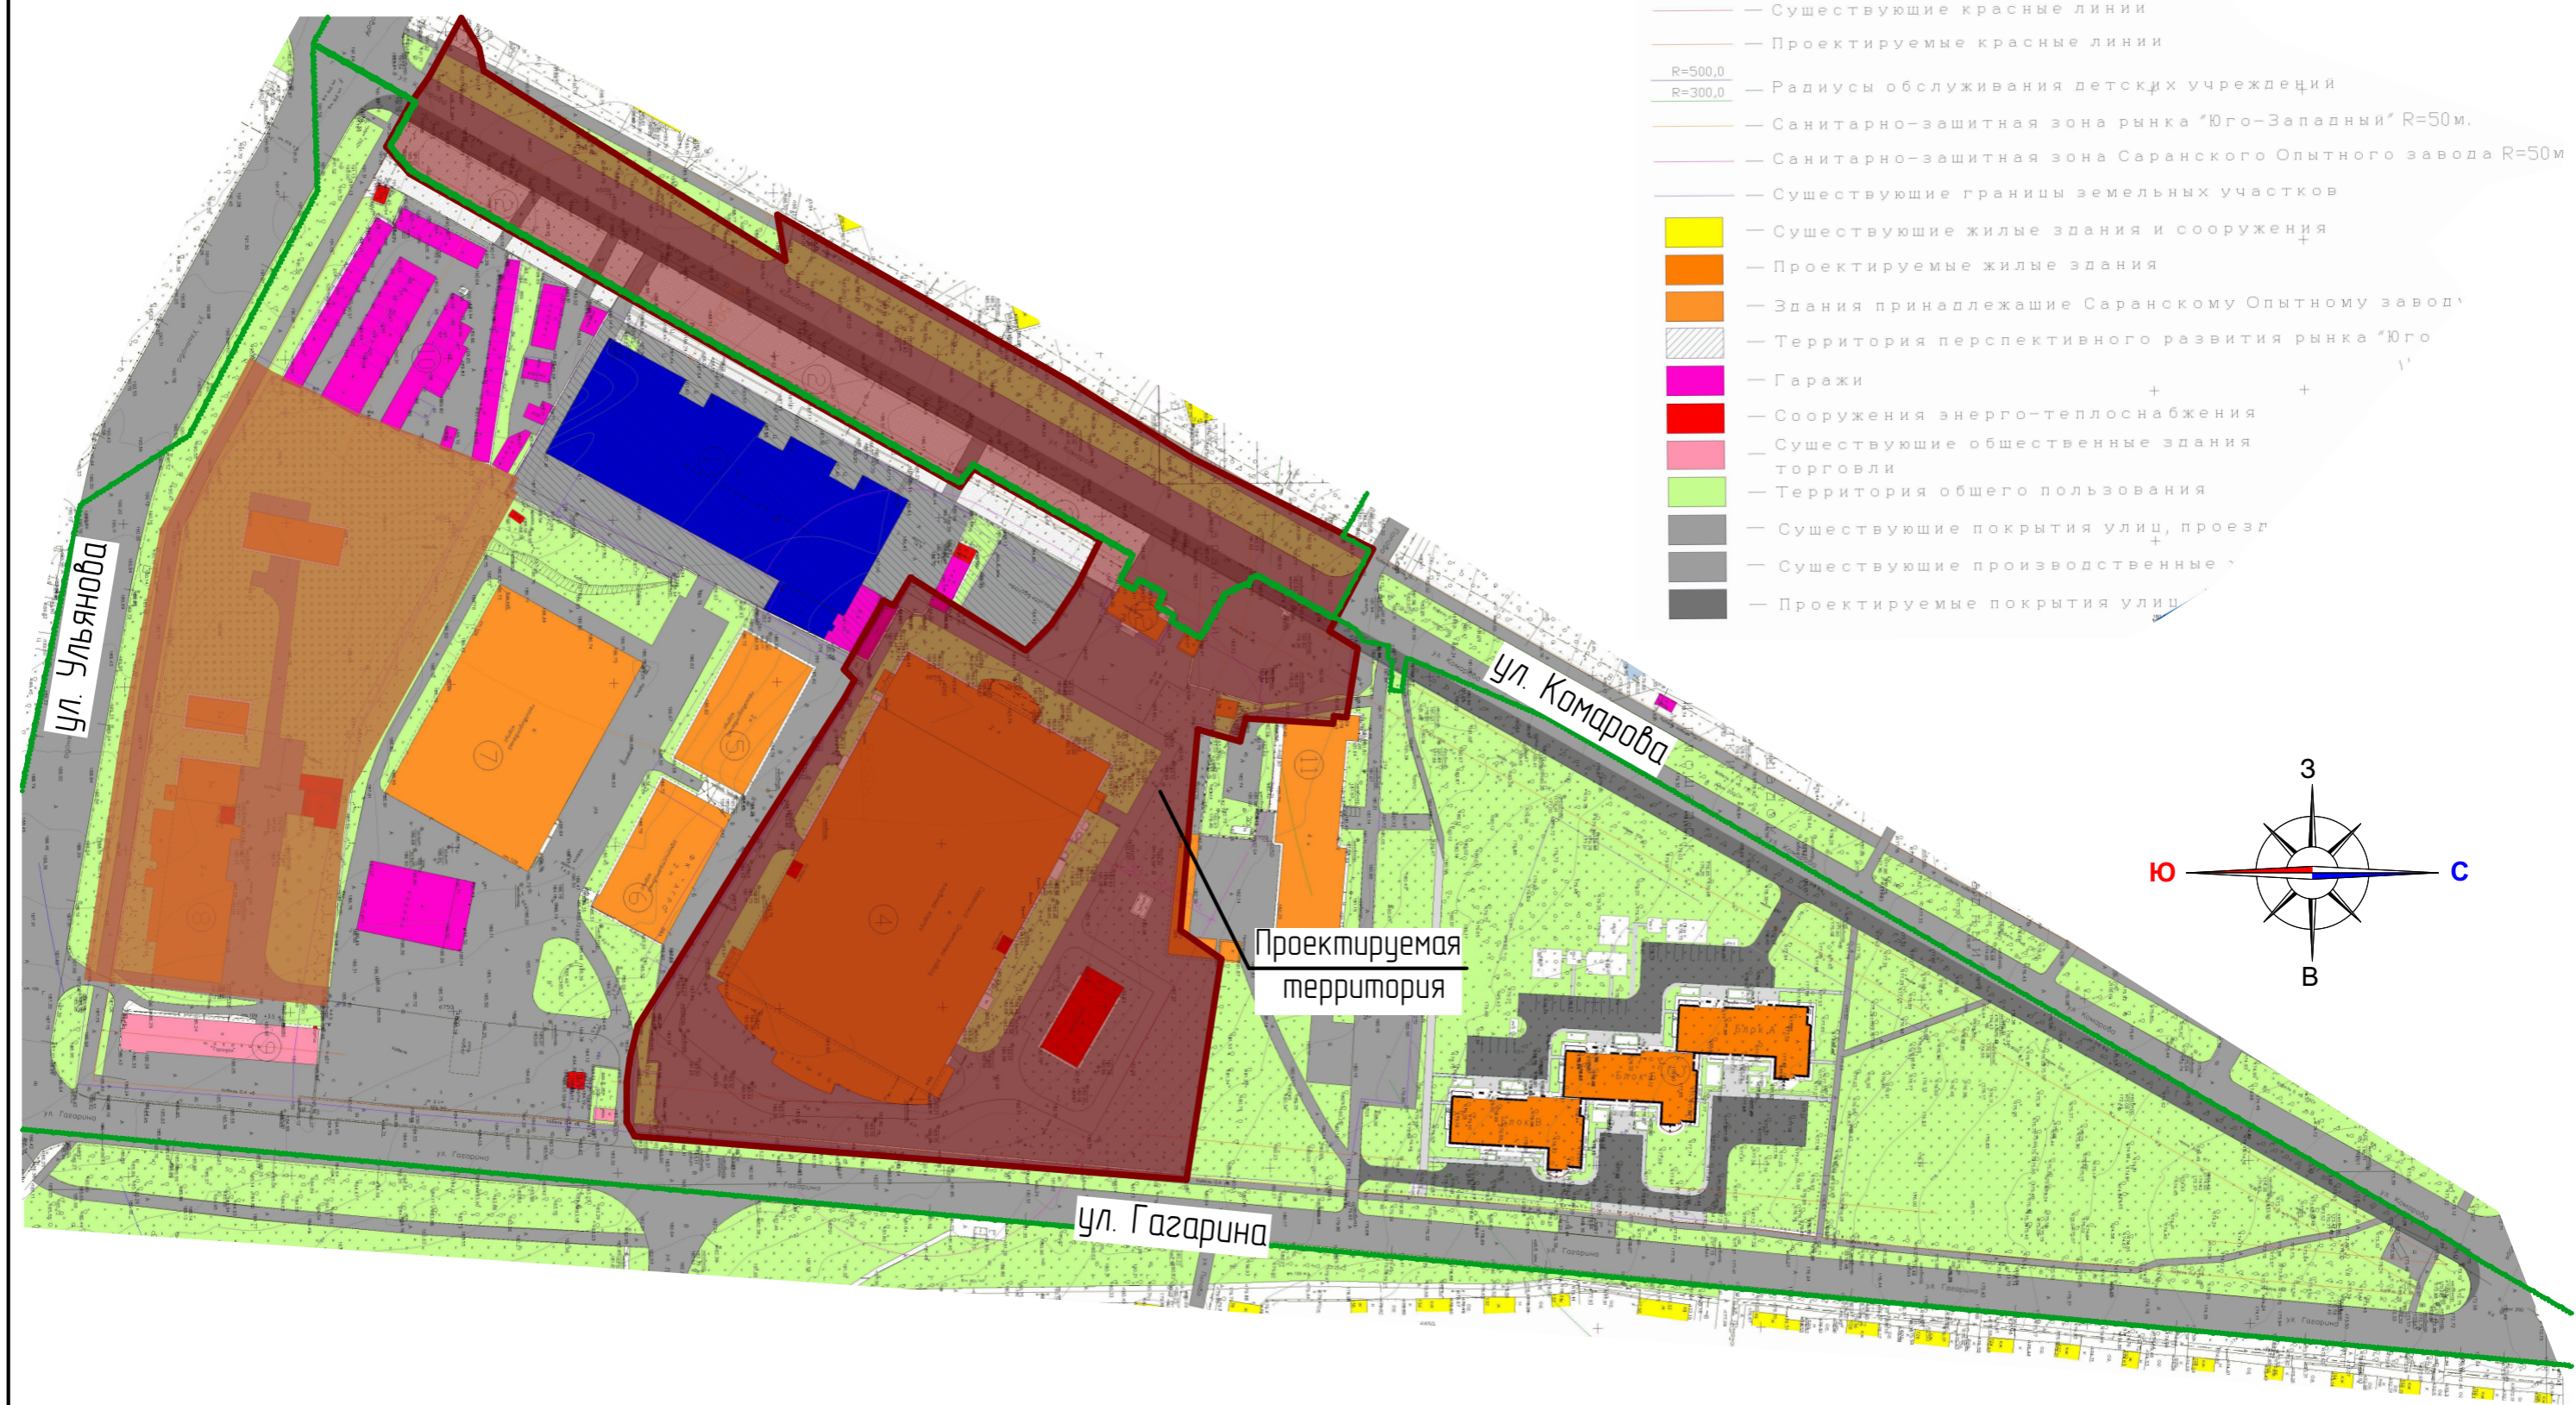

Условные обозначения:	
Границы:	
	— проектируемая территория, в отношении которой осуществляется подготовка проекта планировки
	— граница элемента планировочной структуры

						81/ 2019-ПП			ГП					
Изм.	Кол.уч.	Лист	N док.	Подпись	Дата	ВНЕСЕНИЕ ИЗМЕНЕНИЙ В ДОКУМЕНТАЦИЮ ПО ПЛАНИРОВКЕ ТЕРРИТОРИИ, ограниченной улицами Комарова, Ульянова, Гагарина г. Саранска, включая проект межевания, в части изменения планировки территории (проект межевания территории) земельного участка, расположенного в районе ул. Комарова г. Саранска								
Н. контр Инженер						Ланкина Ю.А. Асташов М.А.			 			стадия		
												Основная часть проекта межевания территории		
						Схема расположения элемента планировочной структуры в системе г. о. Саранска М 1 : 2 000			ООО "Региональный научно-исследовательский информационный центр"					