


Условные обозначения:	
	- граница проектируемой территории
	- существующие красные линии
	- линии отступа от красных линий
	- граница образуемых земельных участков
	- граница земельных участков зарегистрированных в едином государственном реестре недвижимости
	- кадастровый номер земельного участка
	- номер кадастрового квартала
Существующие объекты:	
	- существующие нежилые здания и сооружения
	- существующие жилые здания
	- существующие общественные здания
Существующие территории:	
	- территория земельных участков зарегистрированных в государственном кадастре недвижимости
Проектируемые территории:	
	- территории образуемых земельных участков
	- угловые точки образуемых земельных участков
	- поворотные точки границ устанавливаемых публичных сервитутов
	- территория устанавливаемых публичных сервитутов

Примечания:

1. Земельные участки, зарегистрированные в государственном кадастре недвижимости на проектируемой территории отсутствуют

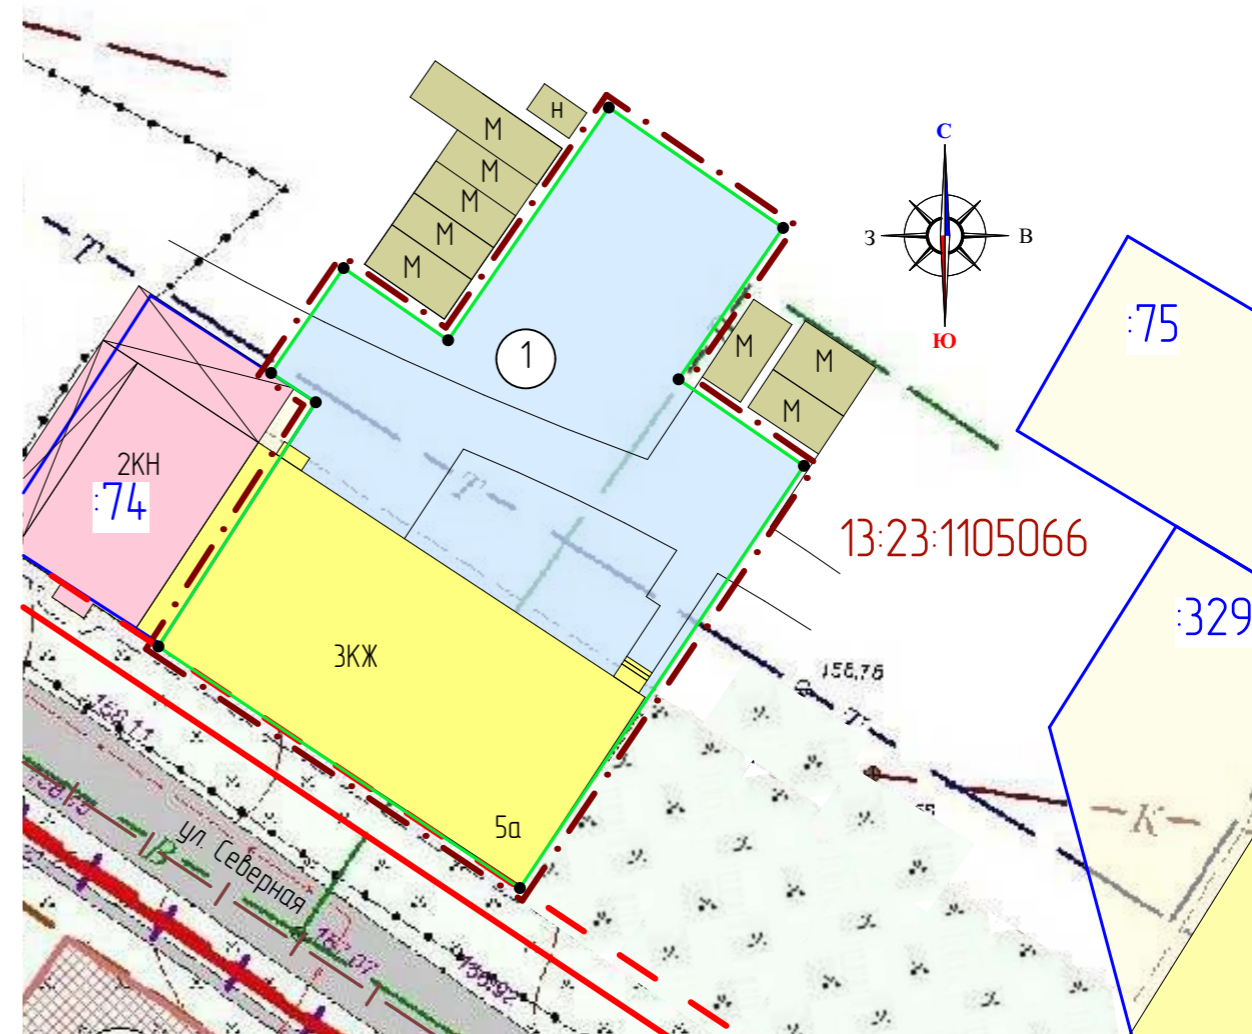

Характеристики образуемых земельных участков

Условный номер земельного участка по проекту межевания территории	Наименование вида разрешенного использования земельного участка	Площадь земельного участка, кв.м.	Возможный способ образования земельного участка	Площадь зоны действия публичного сервитута/ площадь образуемой части земельного участка, кв.м.
1	Среднеэтажная жилая застройка	1150	Образование из земель неразграниченной государственной собственности	-

Изм.	Кол.уч.	Лист	N док.	Подпись	Дата	65/2019-ПП			ГП
ВНЕСЕНИЕ ИЗМЕНЕНИЙ В ДОКУМЕНТАЦИЮ ПО ПЛАНИРОВКЕ ТЕРРИТОРИИ, ограниченной улицами Белинского, Северная, Восточная, Горная г. Саранска, включая проект межевания, в части изменения планировки территории (проект межевания территории) многоквартирного жилого дома, расположенного по адресу г.Саранск, ул. Северная, д.5а						стадия	лист	листов	
Н. контр.		Ланкина Ю.А.				РП	ПМ-2	4	
Инженер		Асташов М.А.				ООО "Региональный научно-исследовательский информационный центр"			
Чертеж межевания территории М 1:500									