


Условные обозначения:	
	- граница территории, в отношении которой осуществляется подготовка проекта планировки
	- граница земельных участков, зарегистрированных в едином государственном реестре недвижимости
	- граница образуемых земельных участков
13:23:0910238-7	- кадастровый номер земельного участка
13:23:0910238	- номер кадастрового квартала
	Существующие территории:
	- территории земельных участков зарегистрированных в государственном кадастре недвижимости
	Проектируемые территории:
	- территории образуемых земельных участков
	- угловые точки образуемых земельных участков

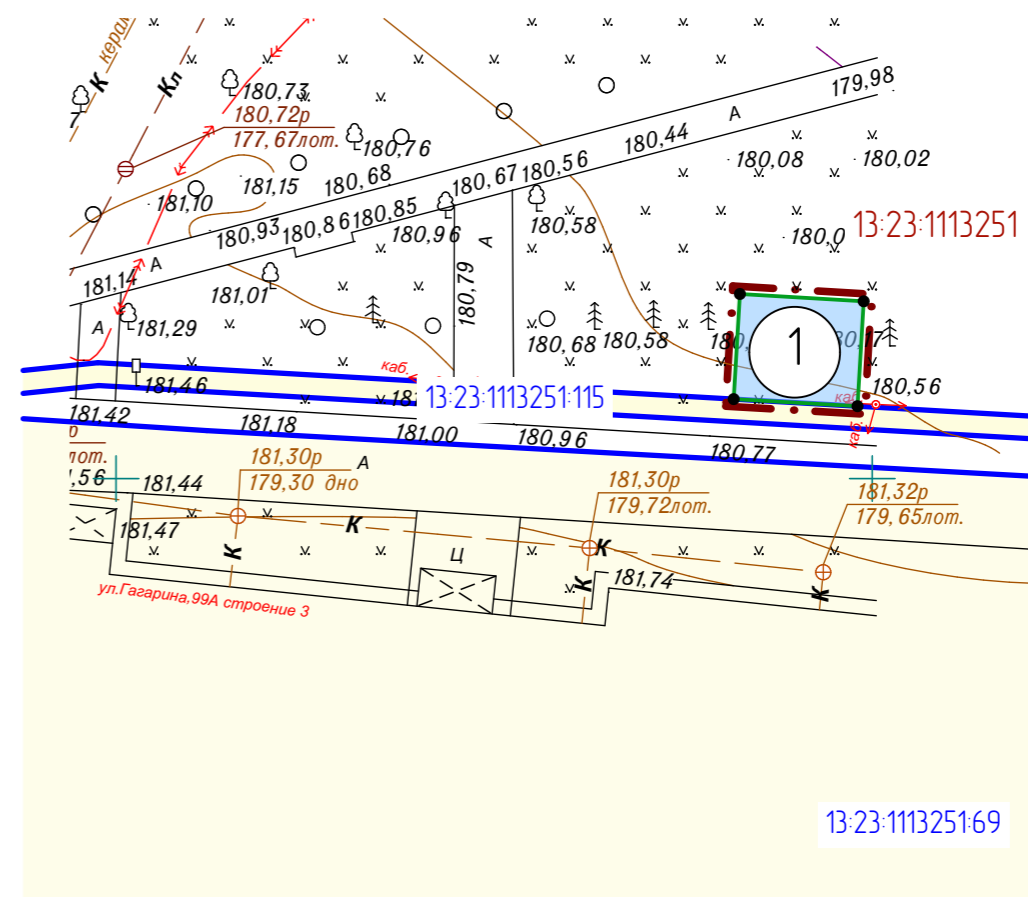

Характеристики образуемых земельных участков

Условный номер земельного участка по проекту межевания территории	Наименование вида разрешенного использования земельного участка	Площадь земельного участка, кв.м.	Возможный способ образования земельного участка
1	Основной вид разрешенного использования — Отдых. Вспомогательный вид разрешенного использования — коммунальное обслуживание	57	Образование из земель неразграниченной государственной собственности

Примечание:
Участки, зарегистрированные в едином государственном реестре недвижимости на проектируемой территории отсутствуют

						90/17/23/ 2019-ПП				
Изм.	Кол.уч.	Лист	N док.	Подпись	Дата	ВНЕСЕНИЕ ИЗМЕНЕНИЙ В ДОКУМЕНТАЦИЮ ПО ПЛАНИРОВКЕ ТЕРРИТОРИИ, ограниченной улицами Комарова, Ульянова, Гагарина г. Саранска, включая проект межевания, в части изменения планировки территории (проект планировки, проект межевания) земельного участка, предназначенного для размещения объекта коммунального обслуживания «КТП»				
						Основная часть проекта межевания территории		стадия	лист	листов
								РП	ПМ-1	11
						Чертеж межевания территории М 1 : 500		ООО "Региональный научно-исследовательский центр"		