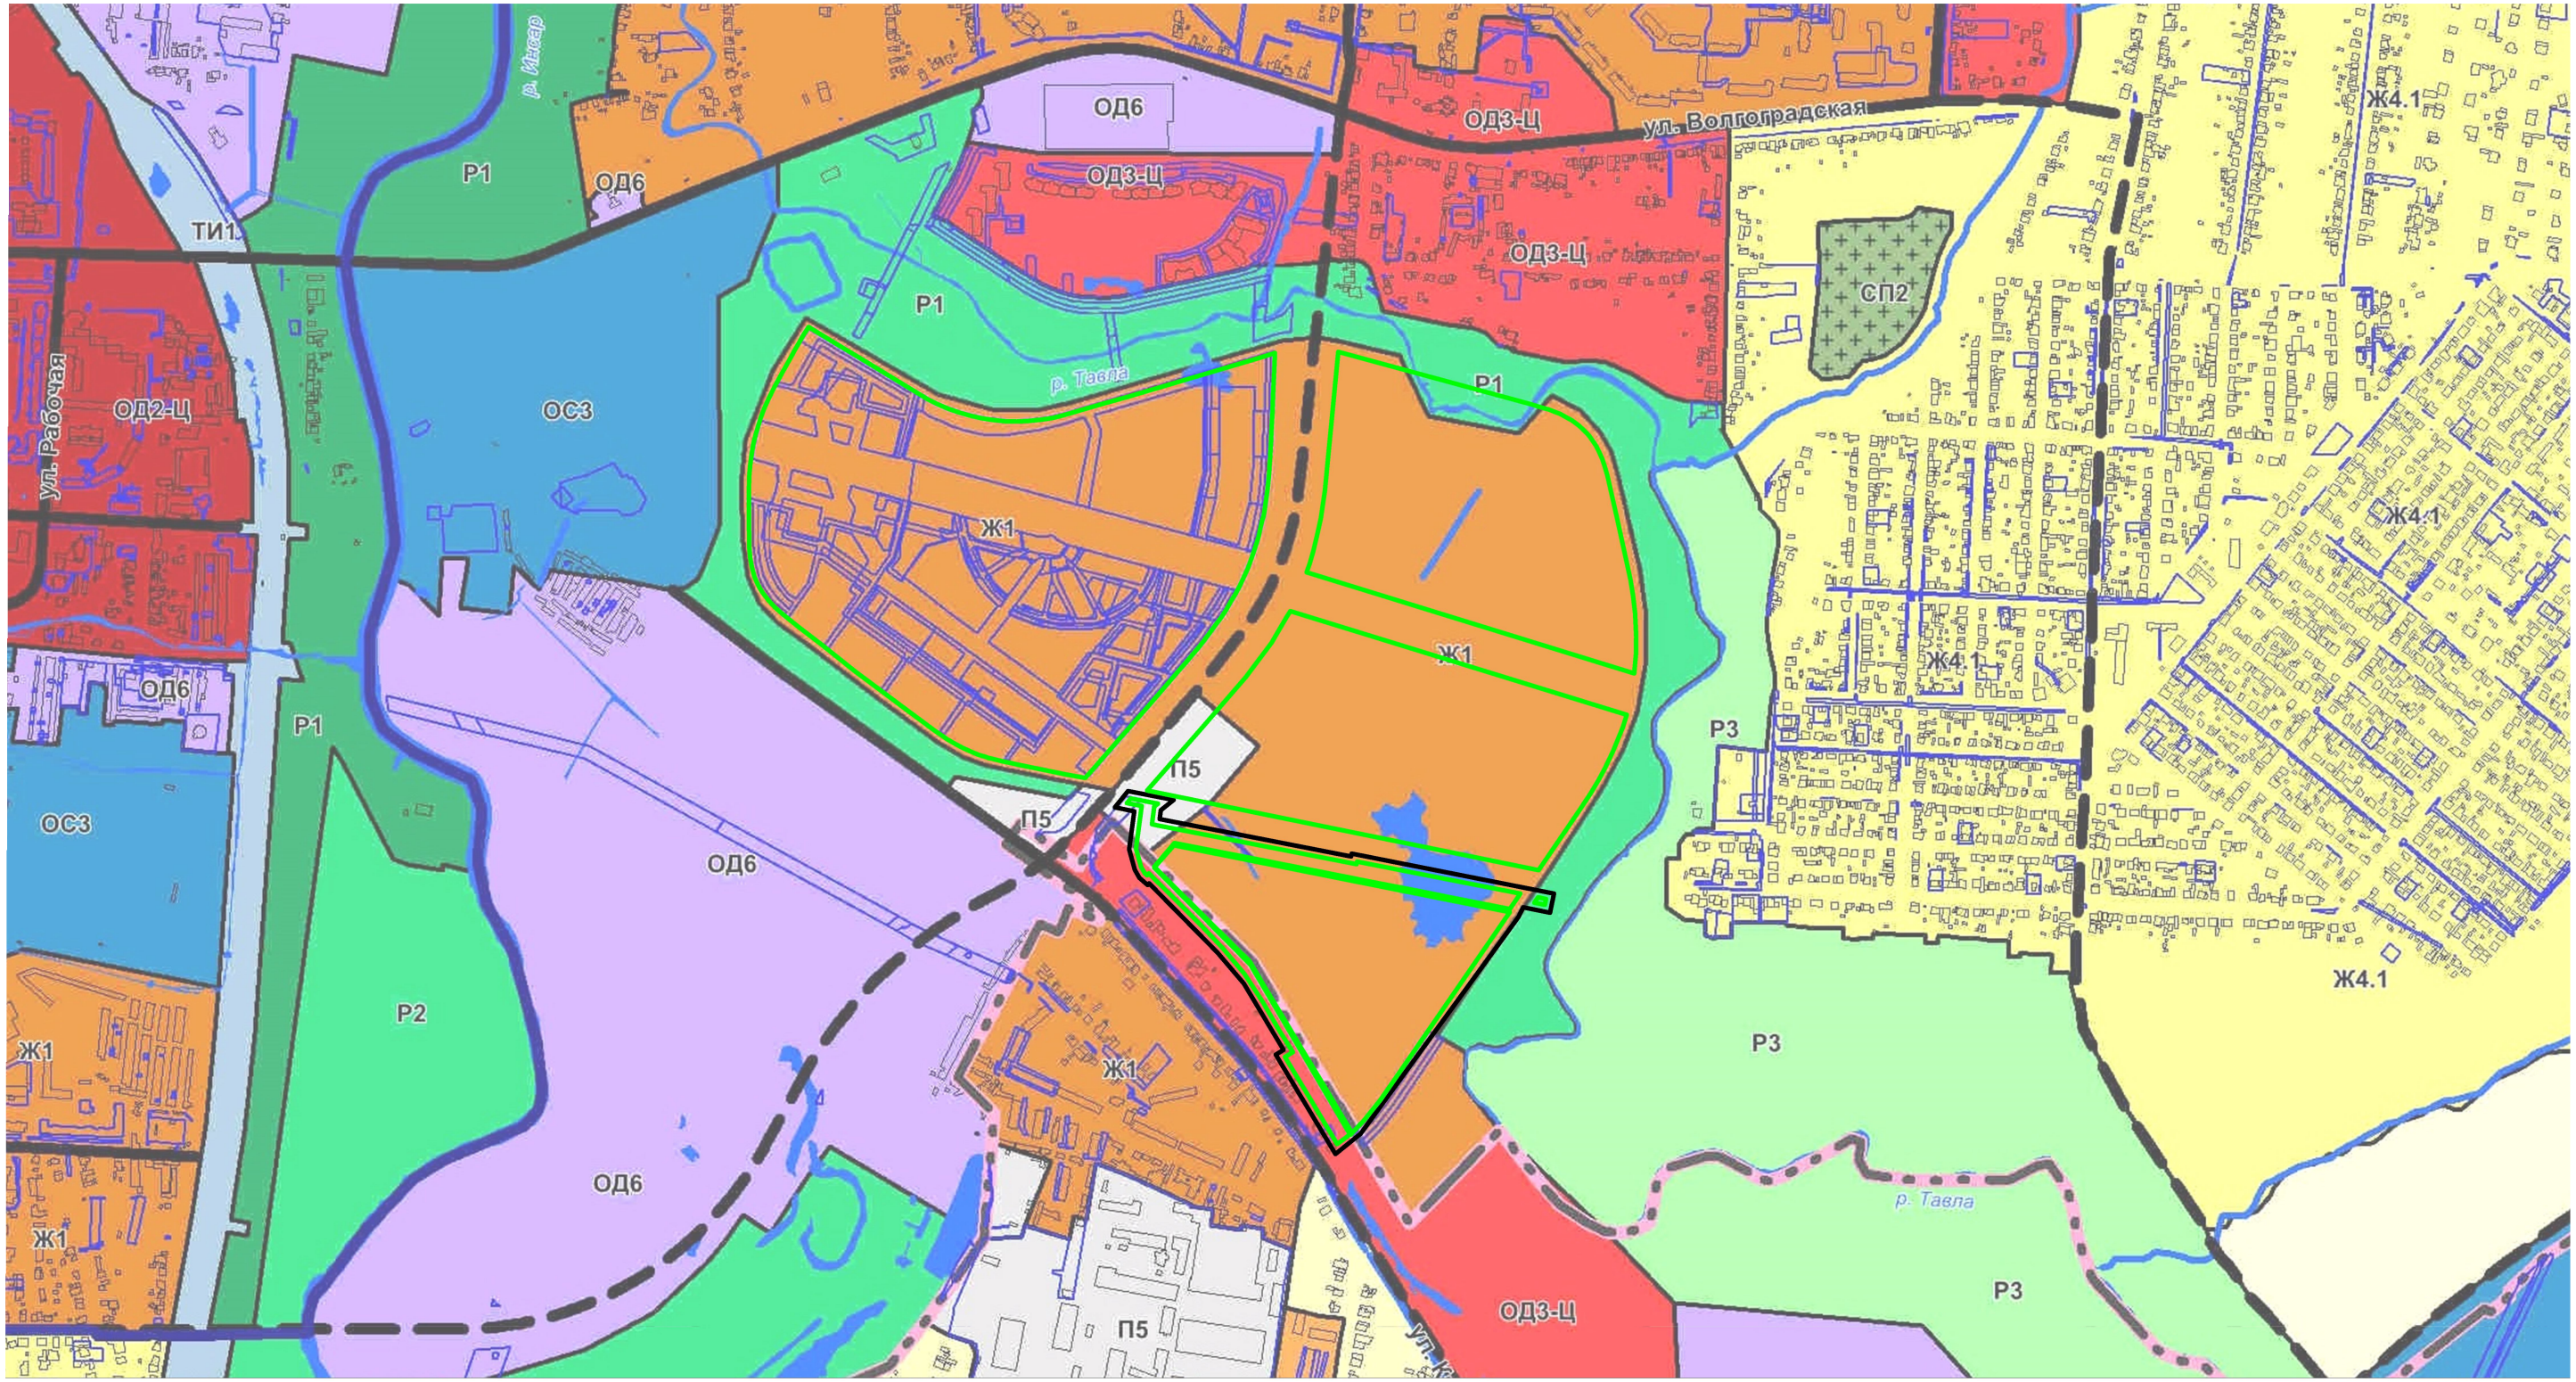

Условные обозначения

– граница элемента планировочной структуры

– граница разработки

Изм.	Кол.уч.	Лист	N док.	Подпись	Дата	366/18–ПМТ			
						Строительство автомобильных дорог в 5 микрорайоне комплексной застройки многоквартирными жилыми домами на участке между ул. Волгоградской и автомобильной дорогой на с. Кочкурово (в районе р. Тавла) г.о. Саранск			
Зам.дир.		Сапунов				Материалы по обоснованию проекта межевания территории	стадия	лист	листов
							П	ПМ–1	
Разраб.		Вакулич							
						Схема расположения элемента планировочной структуры	ООО "Кадастровый центр"		

ВЗАМ. ИНВ. N

ПОДПИСЬ И ДАТА

ИНВ.N ПОДЛ.

формат А3