
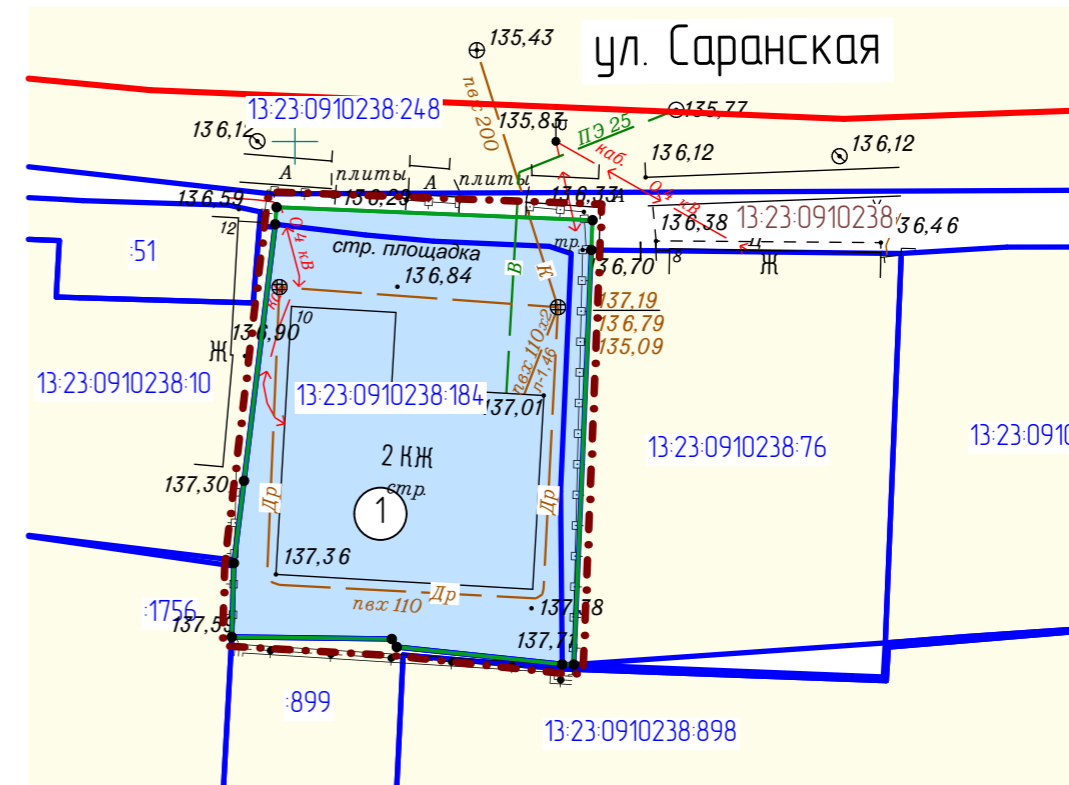


Условные обозначения:	
	- граница проектируемой территории
	- граница земельных участков, зарегистрированных в едином государственном реестре недвижимости
	- граница образуемых земельных участков
	- существующие красные линии
Существующие территории:	
	- территории земельных участков зарегистрированных в едином государственном реестре недвижимости
Проектируемые территории:	
	- территории образуемых земельных участков
	- угловые точки образуемых земельных участков
13:23:1113007:37	- кадастровый номер земельного участка
13:23:1113007	- номер кадастрового квартала

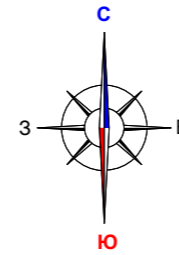

Характеристика земельных участков, зарегистрированных в едином государственном реестре недвижимости

№ п/п	Кадастровый номер земельного участка	Вид права/Обременение	Правообладатель	Местоположение (адрес) участка	Категория земель	Вид разрешенного использования	Площадь исходного участка, м²
1	13:23:0910238-184	Собственность	Абтаев Герман Петрович	Местоположение установлено относительно ориентира, расположенного в границах участка. Почтовый адрес ориентира: Республика Мардовия, г. Саранск, ул. Саранская, дом 10	Земли населенных пунктов	Для размещения дома индивидуальной жилой застройки	562 +/-8

Характеристики образуемых земельных участков

Условный номер земельного участка по проекту межевания территории	Наименование вида разрешенного использования земельного участка	Площадь земельного участка, кв.м.	Возможный способ образования земельного участка
1	Для индивидуальной жилой застройки	631	Образование при перераспределении

						80/ 2019-ПП			ГП		
Изм.	Кол.уч.	Лист	N док.	Подпись	Дата	Внесение изменений в документацию по планировке территории, ограниченной улицами Московская, А. Невского, Старопосадская и правым берегом реки Саранка г. Саранск, в части выполнения проекта межевания территории земельного участка с кадастровым номером 13:23:0910238-184, расположенного по адресу: г. Саранск, ул. Саранская,10					
Н. контр						Ланкина Ю.А.			Основная часть проекта межевания территории		
Инженер						Асташов М.А.			стадия лист листов		
									РП ПМ-2 3		
						Чертеж межевания территории М 1:500			ООО "Региональный научно-исследовательский информационный центр"		