


Условные обозначения:	
Границы:	
	- граница территории, в отношении которой осуществляется подготовка проекта планировки
	- граница земельных участков, зарегистрированных в едином государственном реестре недвижимости
	- граница земельных участков, зарегистрированных в едином государственном реестре недвижимости, установленная с учетом исправления реестровой ошибки
	- существующие красные линии
	- линия отступа от красных линий
13:23:0910238.7	- кадастровый номер земельного участка
13:23:0910238	- номер кадастрового квартала
Существующие объекты:	
	- существующие жилые здания и сооружения
	- существующие нежилые здания и сооружения
Существующие территории:	
	- существующее асфальтовое покрытие
7	- угловые точки границ проектируемой территории

Перечень координат характерных точек границ территории, в отношении которой утвержден проект межевания

№ точки	Координата X	Координата Y
1	391036.90	1287257.82
2	391035.16	1287272.37
3	391048.69	1287275.27
4	391049.38	1287297.86
5	391072.34	1287297.06
6	391078.10	1287270.18

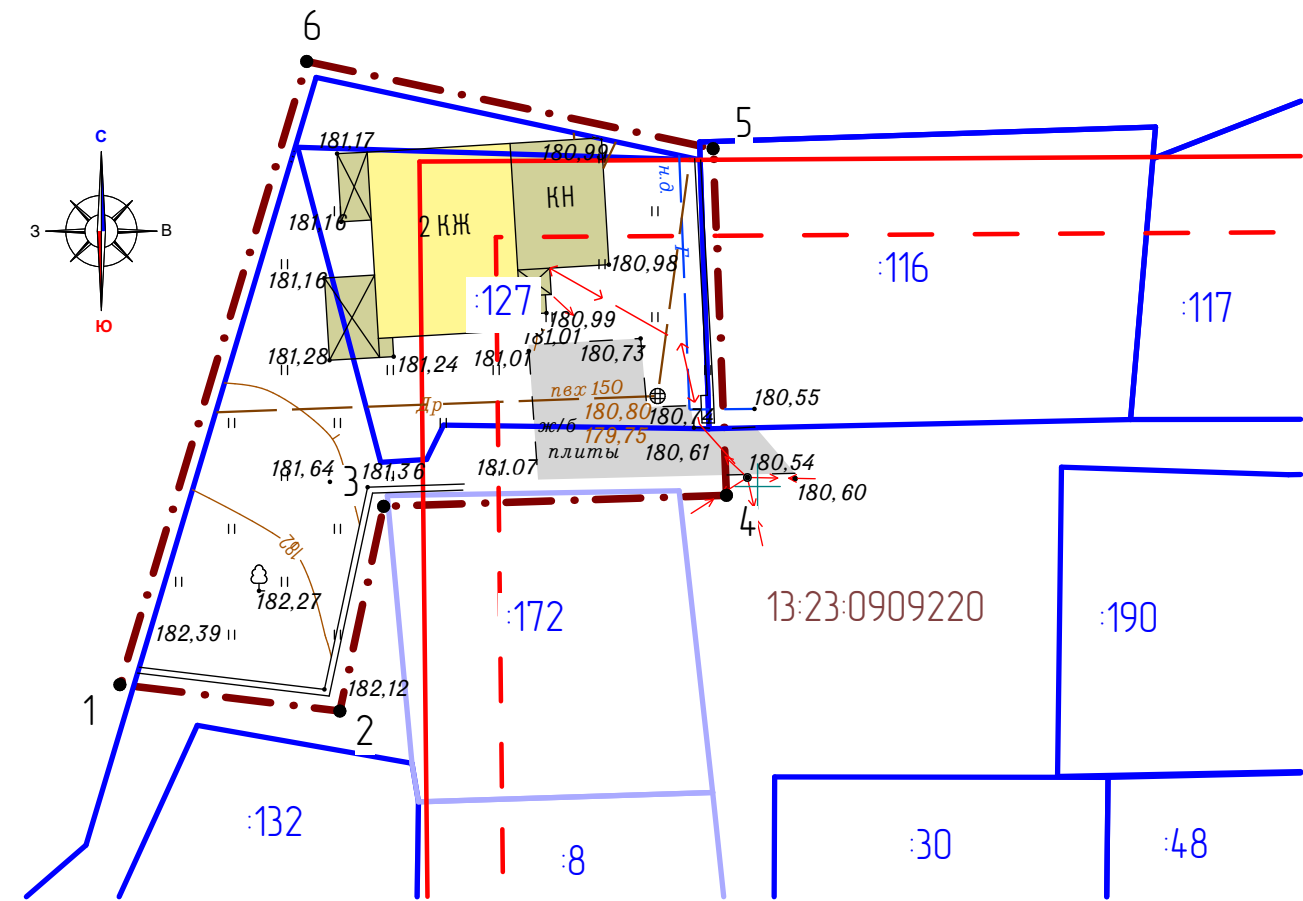

Характеристика земельных участков, зарегистрированных в едином государственном реестре недвижимости

№ п/п	Кадастровый номер земельного участка	Вид права/Обременение	Правообладатель	Местоположение (адрес) участка	Категория земель	Вид разрешенного использования	Площадь исходного участка, м <sup>2</sup>
1	13:23:0909220-127	Собственность	Салмов Егор Александрович	установлено относительно ориентира, расположенного в границах участка. Почтовый адрес ориентира: Мордовия респ, г Саранск, с/п "Отдых"	Земли населенных пунктов	Для ведения гражданами садоводства и огородничества	450 +/- 8 кв. м
2	13:23:0909220-172	Собственность	Дурнайкин Александр Андреевич	установлено относительно ориентира, расположенного в границах участка. Почтовый адрес ориентира: Мордовия респ, г Саранск, с/п "Отдых"	Земли населенных пунктов	Для садоводства	392 кв. м
3	13:23:0909220-8	Собственность	Дурнайкина Анна Васильевна	установлено относительно ориентира, расположенного в границах участка. Почтовый адрес ориентира: г Саранск с/п "Отдых"	Земли населенных пунктов	Для ведения садоводства	420 +/- 7 кв. м

Изм.	Кол.уч.	Лист	N док.	Подпись	Дата	44/2019-ПП			ГП	
Внесение изменений в документацию по планировке территории, ограниченной улицами Фурманова, Р.Лаксембург и лесным массивом г.Саранска, в части изменения проекта планировки и разработки проекта межевания территории земельного участка с кадастровым номером 13:23:0909220-127, расположенного в районе ул. Фурманова г.Саранска						стадия	лист	листов		
Н. контр						Ланкина Ю.А.	РП	ПМ-3	12	
Инженер						Асташов М.А.	Материалы по обоснованию проекта межевания территории			ООО "Региональный научно-исследовательский центр"
						Чертеж границ существующих земельных участков. Чертеж местоположения существующих объектов капитального строительства М 1:500				