


Характеристика земельных участков, зарегистрированных в едином государственном реестре недвижимости

№ п/п	Кадастровый номер земельного участка	Вид права/Обременение	Праваобладатель	Адрес	Площадь или основная характеристика	Категория земель	Виды разрешенного использования
1	13:23:11030167	Собственность	Г. о. Саранск	установлено относительно ориентира, расположенного в границах участка Почтовый адрес ориентира: Республика Мордовия, г. Саранск, на территории, ограниченной автомагистралью Саранск-Кочкурово и р. Инсар (в районе р.п. Луховка)	75325 +/- 96	Земли населенных пунктов	Для размещения и эксплуатации объектов автомобильного транспорта и объектов дорожного хозяйства
2	13:23:110301228	Собственность	Г. о. Саранск	установлено относительно ориентира, расположенного в границах участка Почтовый адрес ориентира: Республика Мордовия, г. Саранск	299434 +/- 192	Земли населенных пунктов	Для сельскохозяйственного производства

Перечень координат характерных точек границ территории, в отношении которой утверждён проект межевания

№ точки	Координата X	Координата Y
1	390457.68	1293072.21
2	390462.01	1293070.03
3	390484.28	1293068.26
4	390497.54	1293073.04
5	390472.95	1293049.51
6	390473.77	1293055.10
7	390472.76	1293055.60
8	390457.93	1293057.01
9	390450.05	1293054.27
10	390433.10	1293037.85
11	390431.33	1293039.20
12	390428.91	1293038.70
13	390422.94	1293031.78
14	390421.29	1293028.20
15	390418.26	1292991.82
16	390422.60	1292990.22
17	390397.46	1292953.11
18	390403.40	1292970.04
19	390406.93	1293012.60
20	390404.44	1293007.62
21	390381.53	1293023.99
22	390384.88	1293065.08
23	390428.27	1293115.34
24	390459.43	1293073.89

Условные обозначения:	
	Границы: - граница территории, в отношении которой осуществляется подготовка проекта планировки
	- граница земельных участков, зарегистрированных в едином государственном реестре недвижимости
	- существующие красные линии
	Существующие территории: - существующее асфальтовое покрытие
	7 - угловые точки границ проектируемой территории
	Охранные зоны инженерных коммуникаций - охранный зона линий электропередач
	- охранный зона отгазопровода среднего давления до емкостей газомоторного топлива

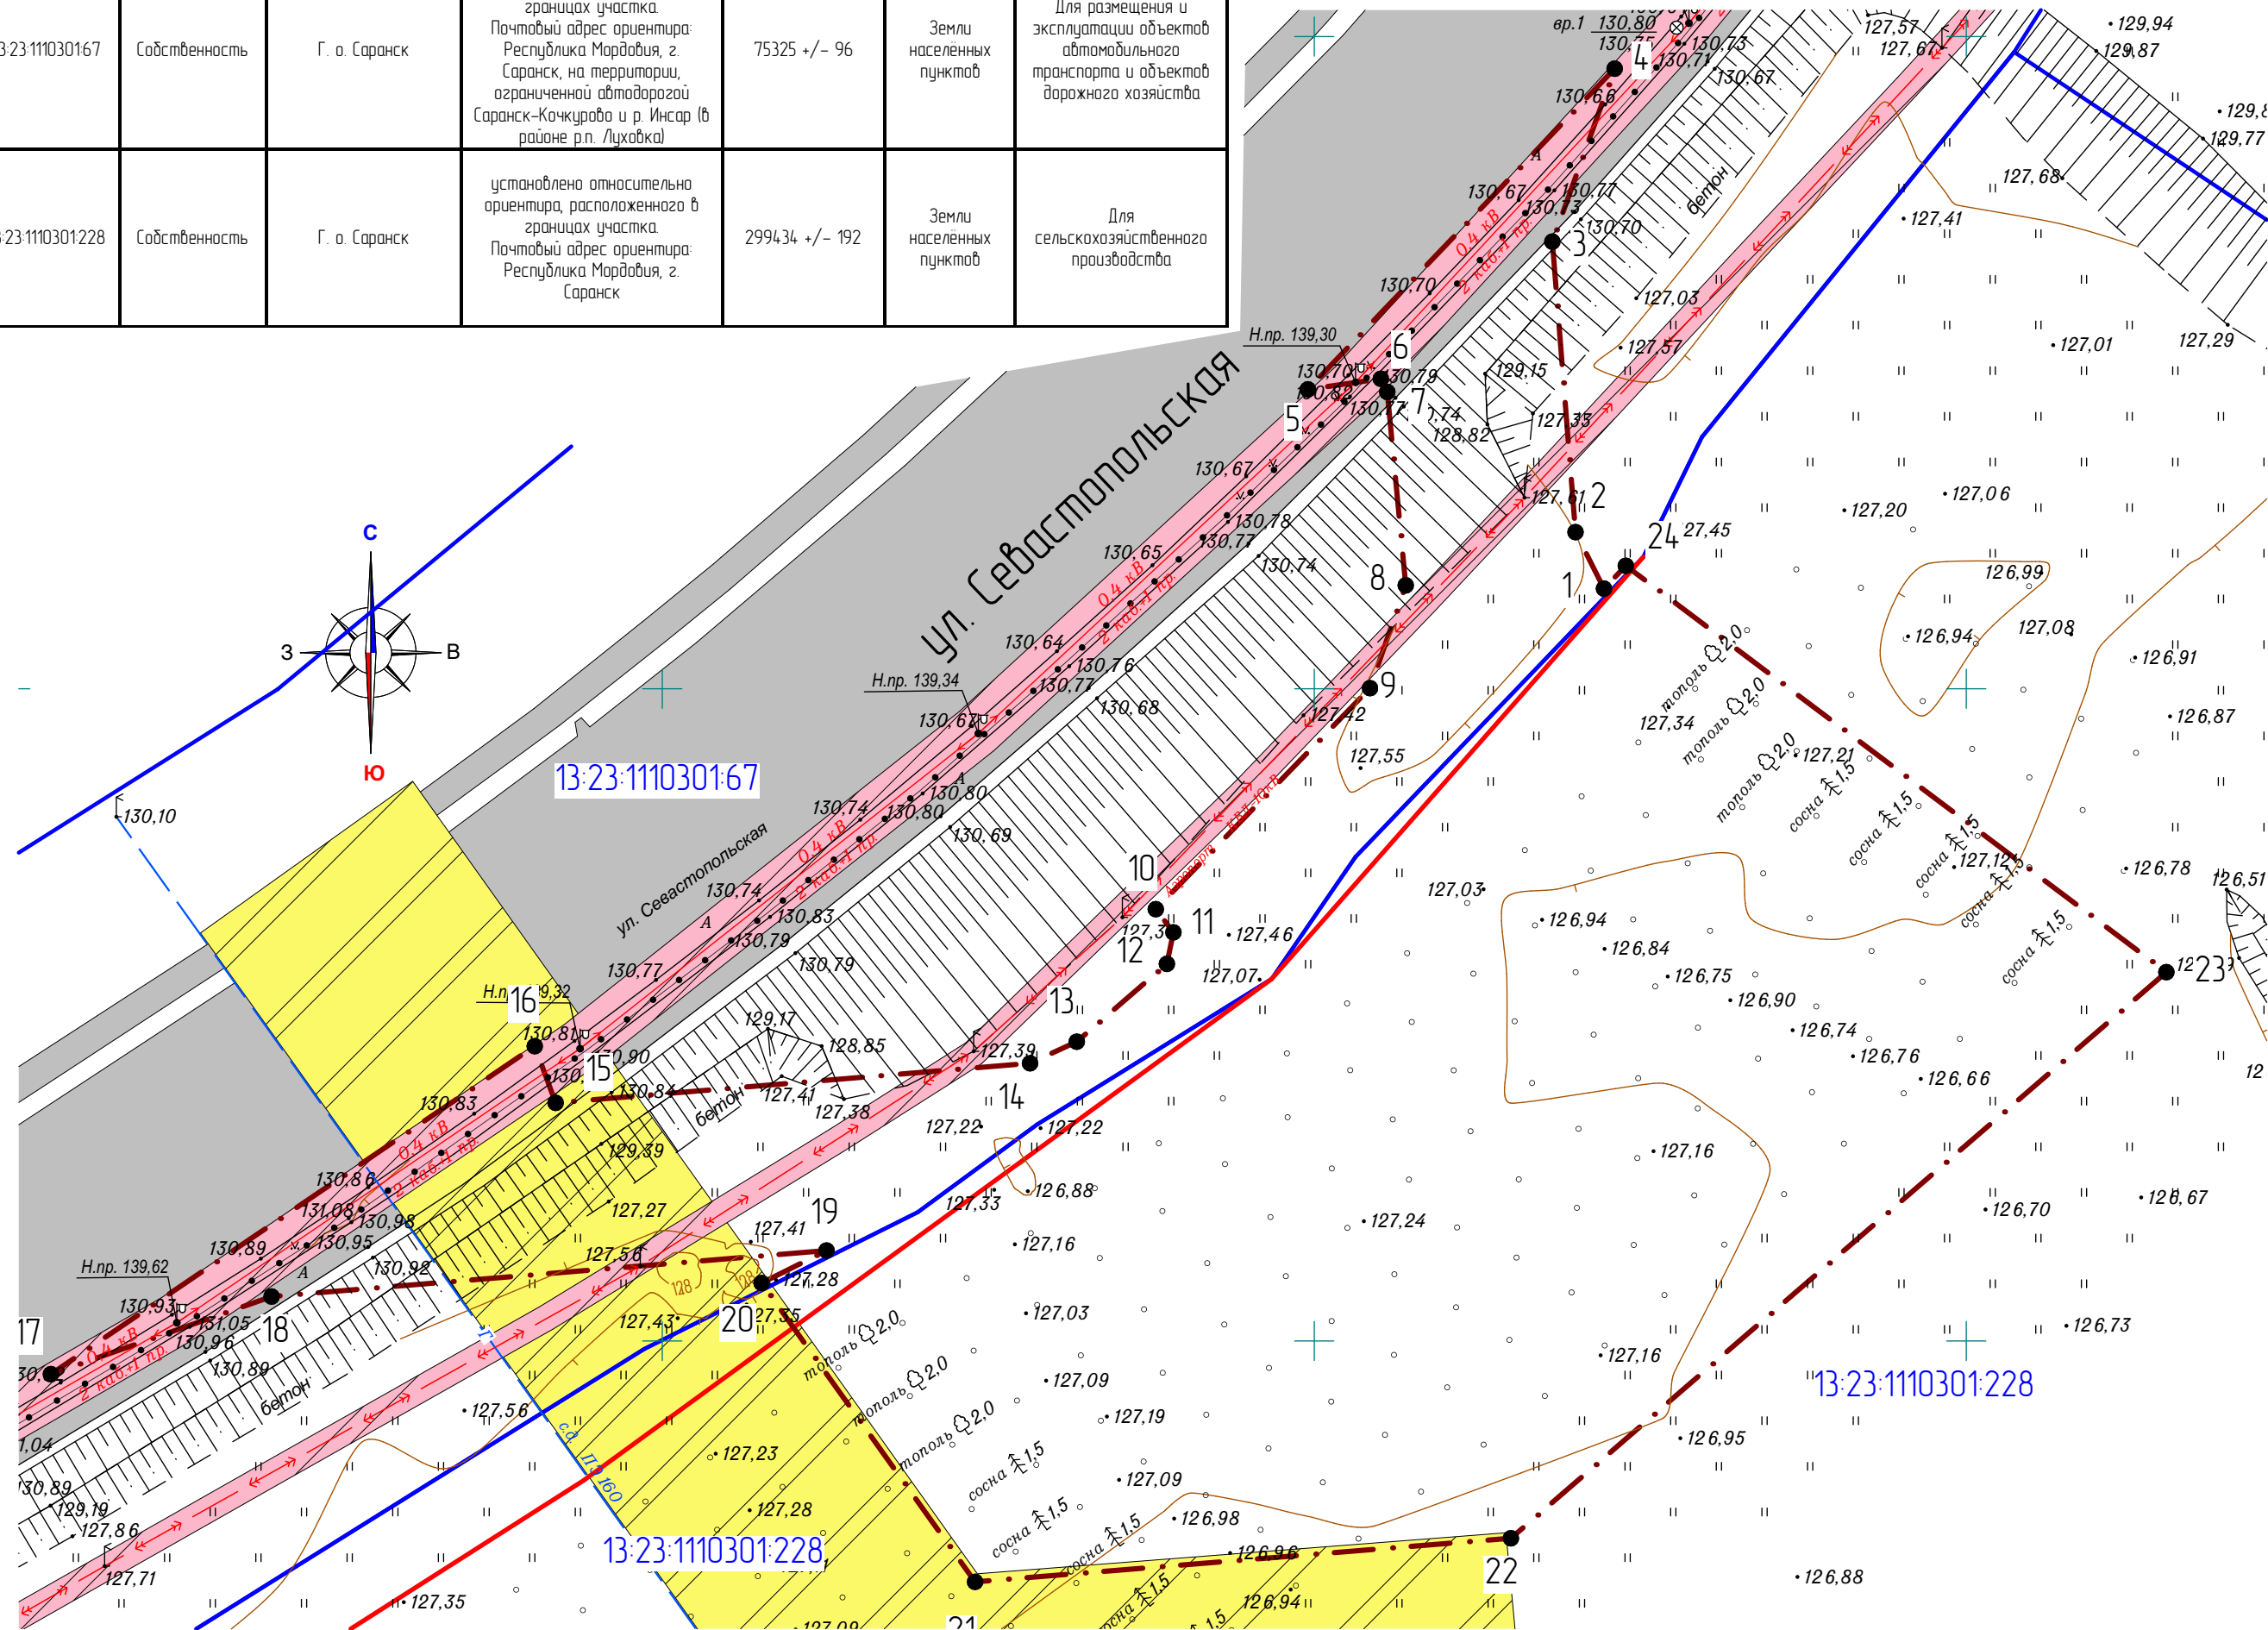

					104/2019-ПП		ГП	
Изм.	Кол.чч.	Лист	№ док.	Подпись	Дата	Внесение изменений в документацию по планировке территории, ограниченной ул. Красная, территории Ботанического сада и автомобильной дороги (обход города Саранска) в п. Луховка г.о. Саранск исключая территории, ограниченной ул. Красная, ул. Рабочая, ул. Мичуринская г.о. Саранск, включая проект межевания, в части изменения планировки территории. Проект планировки территории, проект межевания территории земельного участка с кадастровым номером 13:23:110301228		
Н. контр.	Ланкина Ю.А.					стадия	лист	листов
Инженер	Астахов М.А.					РП	ПМ-2	10
Материалы по обоснованию проекта межевания территории						ООО "Региональный научно-исследовательский центр"		
Чертеж границ существующих земельных участков. Чертеж местоположения существующих объектов капитального строительства. Чертеж границ зон с особыми условиями использования территории								
М 1:500								