


$X = 392950.00$
 $Y = 1293550.00$

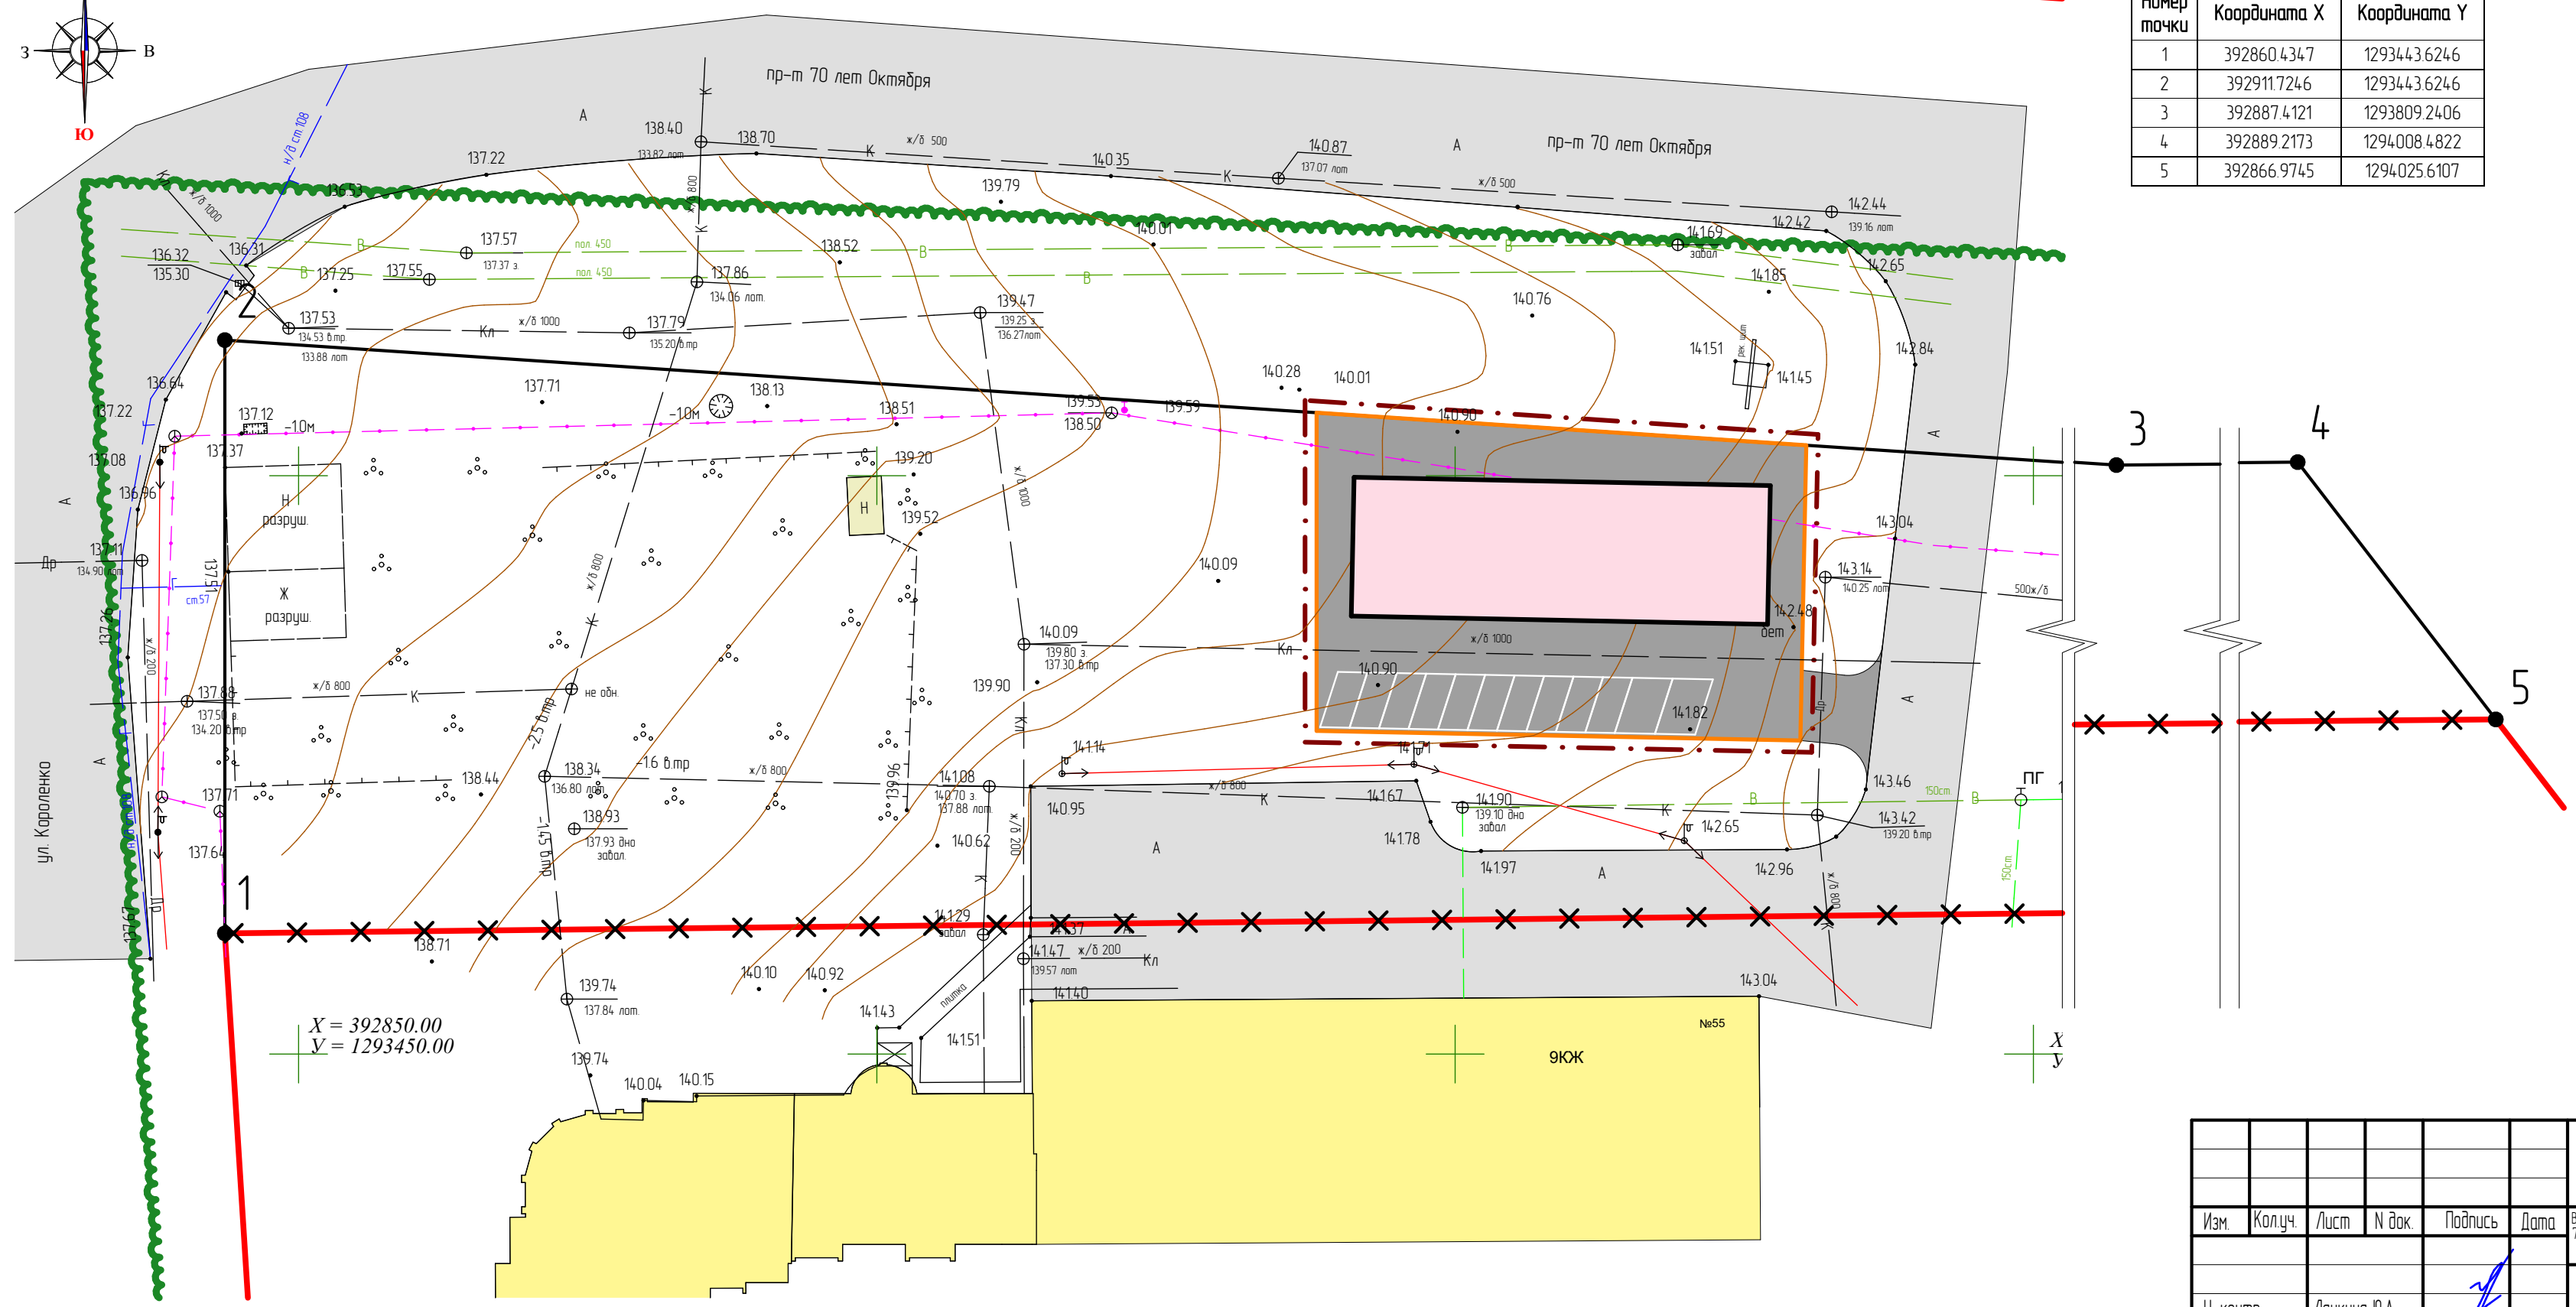

$X = 392850.00$
 $Y = 1293450.00$

Номер точки	Координата X	Координата Y
1	392860.4347	1293443.6246
2	392911.7246	1293443.6246
3	392887.4121	1293809.2406
4	392889.2173	1294008.4822
5	392866.9745	1294025.6107

	- граница существующего элемента планировочной структуры
	- граница территории, в отношении которой осуществляется подготовка проекта планировки
	- граница зоны планируемого размещения объектов капитального строительства местного значения
	- существующие красные линии
	- проектируемые красные линии
	- отменяемые красные линии
Существующие территории:	
	- улично-дорожная сеть
Существующие объекты:	
	- существующие нежилые здания
	- существующие жилые здания
Проектируемые объекты:	
	- проектируемый объект торговли
Проектируемые территории:	
	- проектируемая асфальтовое покрытие
	- проектируемые парковки
	- поворотные точки красных линий

						89/2019-ПП			ГП		
Изм.	Кол.уч.	Лист	№ док.	Подпись	Дата	ВНЕСЕНИЕ ИЗМЕНЕНИЙ В ДОКУМЕНТАЦИЮ ПО ПЛАНИРОВКЕ ТЕРРИТОРИИ, ОГРАНИЧЕННОЙ УЛИЦАМИ Севастопольская, Волгоградская, Кароленько и проспектом 70 лет Октября г.Саранска, включая проект межевания, в части изменения планировки территории (проект планировки территории, проект межевания территории) для размещения объекта торговли					
Н. контр.		Ланкина Ю.А.				Основная часть проекта планировки территории			страница	лист	листов
Инженер		Тюрин М.В.							РП	ПП-1	12
						Чертеж планировки территории. Чертеж красных линий. М 1:500			ООО "Региональный научно-исследовательский информационный центр"		