

Характеристика земельных участков, зарегистрированных в едином государственном реестре недвижимости


№ п/п	Кадастровый номер земельного участка	Вид права/Обременение	Правообладатель	Адрес	Площадь или основная характеристика	Категория земель	Виды разрешенного использования
1	13-23-1110301:457	Собственность	Герман Владимир Юрьевич	Республика Мордовия, г. Саранск, ул. Севастопольская	1759	Земли населенных пунктов	объекты придорожного сервиса

Перечень координат характерных точек границ территории, в отношении которой утвержден проект межевания

№ точки	Координата X	Координата Y
1	390543.66	1293110.12
2	390550.25	1293119.94
3	390553.76	1293138.86
4	390525.26	1293180.35
5	390555.41	1293200.10
6	390584.13	1293158.21
7	390607.26	1293153.90
8	390618.11	1293155.74
9	390602.31	1293146.69
10	390579.82	1293150.88
11	390571.37	1293149.24
12	390567.12	1293146.54
13	390561.88	1293138.78
14	390558.32	1293119.56

Условные обозначения:

	Границы:
	- граница территории, в отношении которой осуществляется подготовка проекта планировки
	- граница земельных участков, зарегистрированных в едином государственном реестре недвижимости
	- существующие красные линии
13-23-0910238-7	- кадастровый номер земельного участка
13-23-0910238	- номер кадастрового квартала
	Существующие территории:
	- существующее асфальтовое покрытие
7	- угловые точки границ проектируемой территории
	Охранные зоны инженерных коммуникаций
	- охранный зона линий электропередач

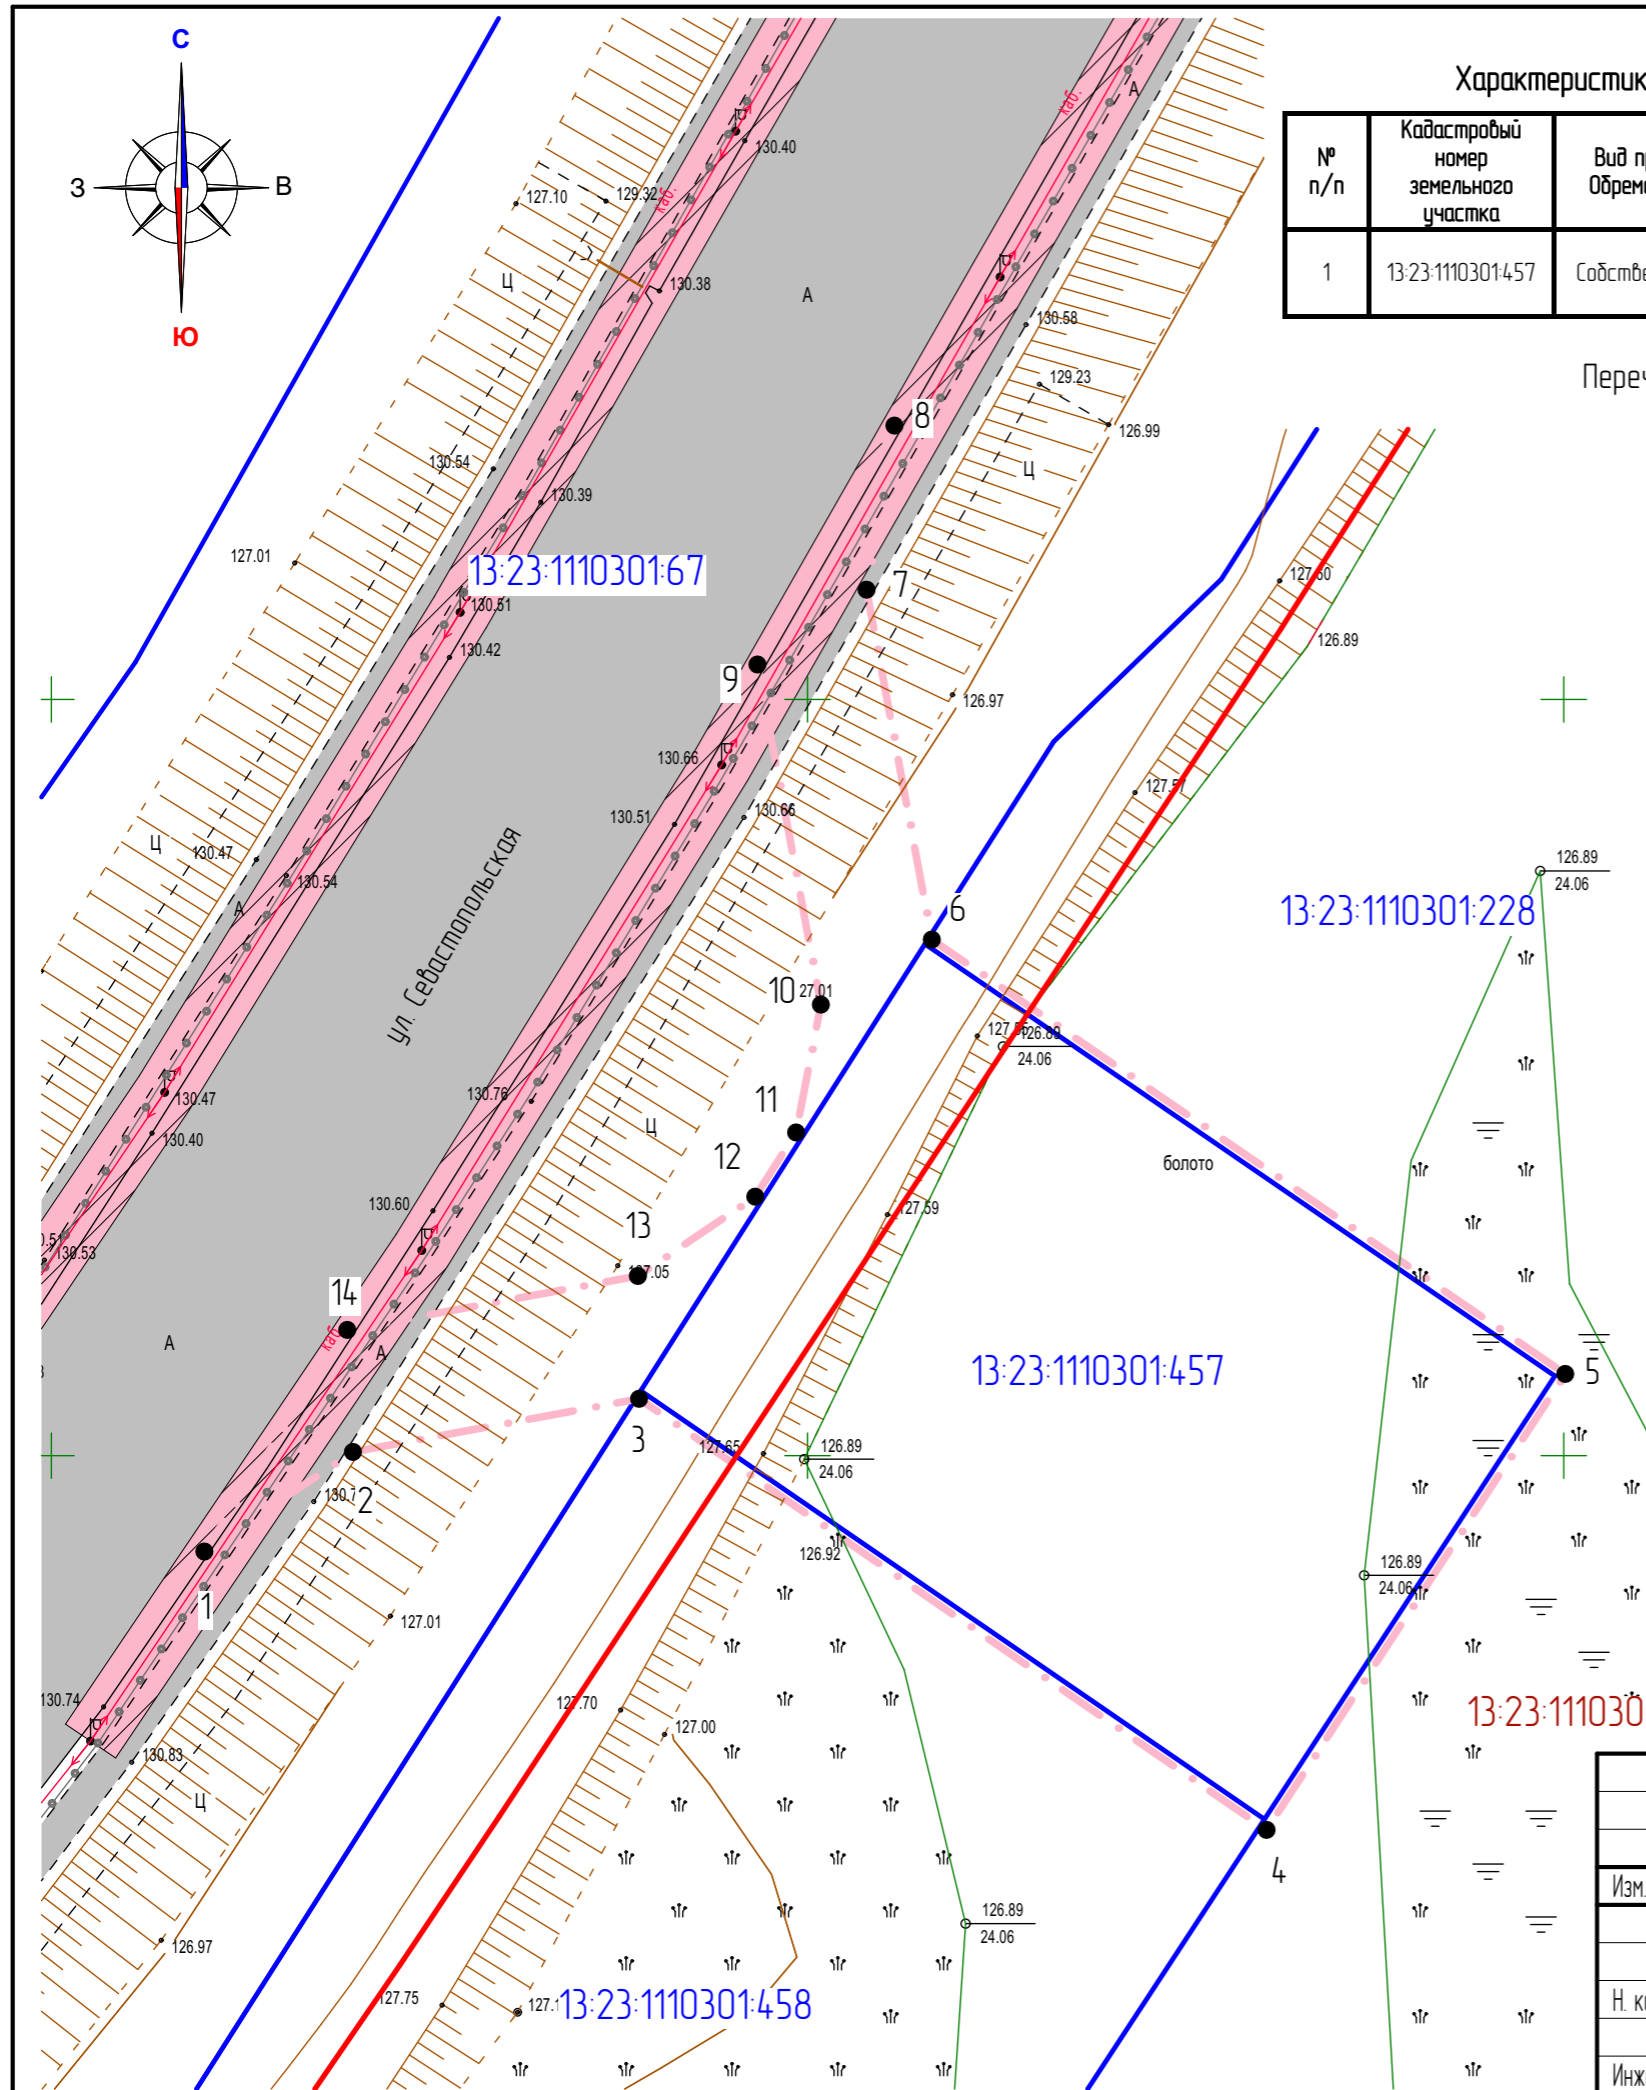

Изм.	Кол.уч.	Лист	N док.	Подпись	Дата	10/2019-ПП			ГП
Внесение изменений в документацию по планировке территории, ограниченной ул. Красная, территорией ботанического сада и автомобильной дорогой (Обход города Саранска) р.п. Луговая г.о. Саранск (исключая территорию, ограниченную ул. Красная, ул. Рабочая, ул. Мичурин г.о. Саранск), включая проект межевания, в части изменения планировки территории (проект планировки территории, проект межевания территории) земельного участка с кадастровым номером 13-23-1110301:457						стадия	лист	листов	
Н. контр.		Ланкина Ю.А.				РП	ПМ-2	10	
Инженер		Асташов М.А.				ООО "Региональный научно-исследовательский центр"			
Чертеж границ существующих земельных участков. Чертеж местоположения существующих объектов капитального строительства. Чертеж границ зон с особыми условиями использования территории						М 1 : 500			