


Условные обозначения

Границы:	
	- граница проектируемой территории
	- граница зоны планируемого размещения объектов капитального строительства местного значения
	- граница земельных участков, поставленных на государственный кадастровый учет (система координат СК-13)
	- граница земельных участков, поставленных на государственный кадастровый учет (местная система координат)
	13 23 09 10 24 5 13 - кадастровый номер земельного участка, объекта капитального строительства
	13 23 09 10 24 5 - кадастровый номер квартала
Существующие территории:	
	- улично-дорожная сеть
Существующие объекты:	
	- территория земельных участков, поставленных на государственный кадастровый учет (система координат СК-13)
	- территория земельных участков, поставленных на государственный кадастровый учет (местная система координат)
	- существующие нежилые здания
	- существующее здание подлежащее сносу
Проектируемые объекты:	
	- проектируемое асфальтовое покрытие
	- проектируемые объекты торговли
	- проектируемая парковка

В границе территории, в отношении которой осуществляется подготовка проекта планировки территории отсутствует граница элемента планировочной структуры

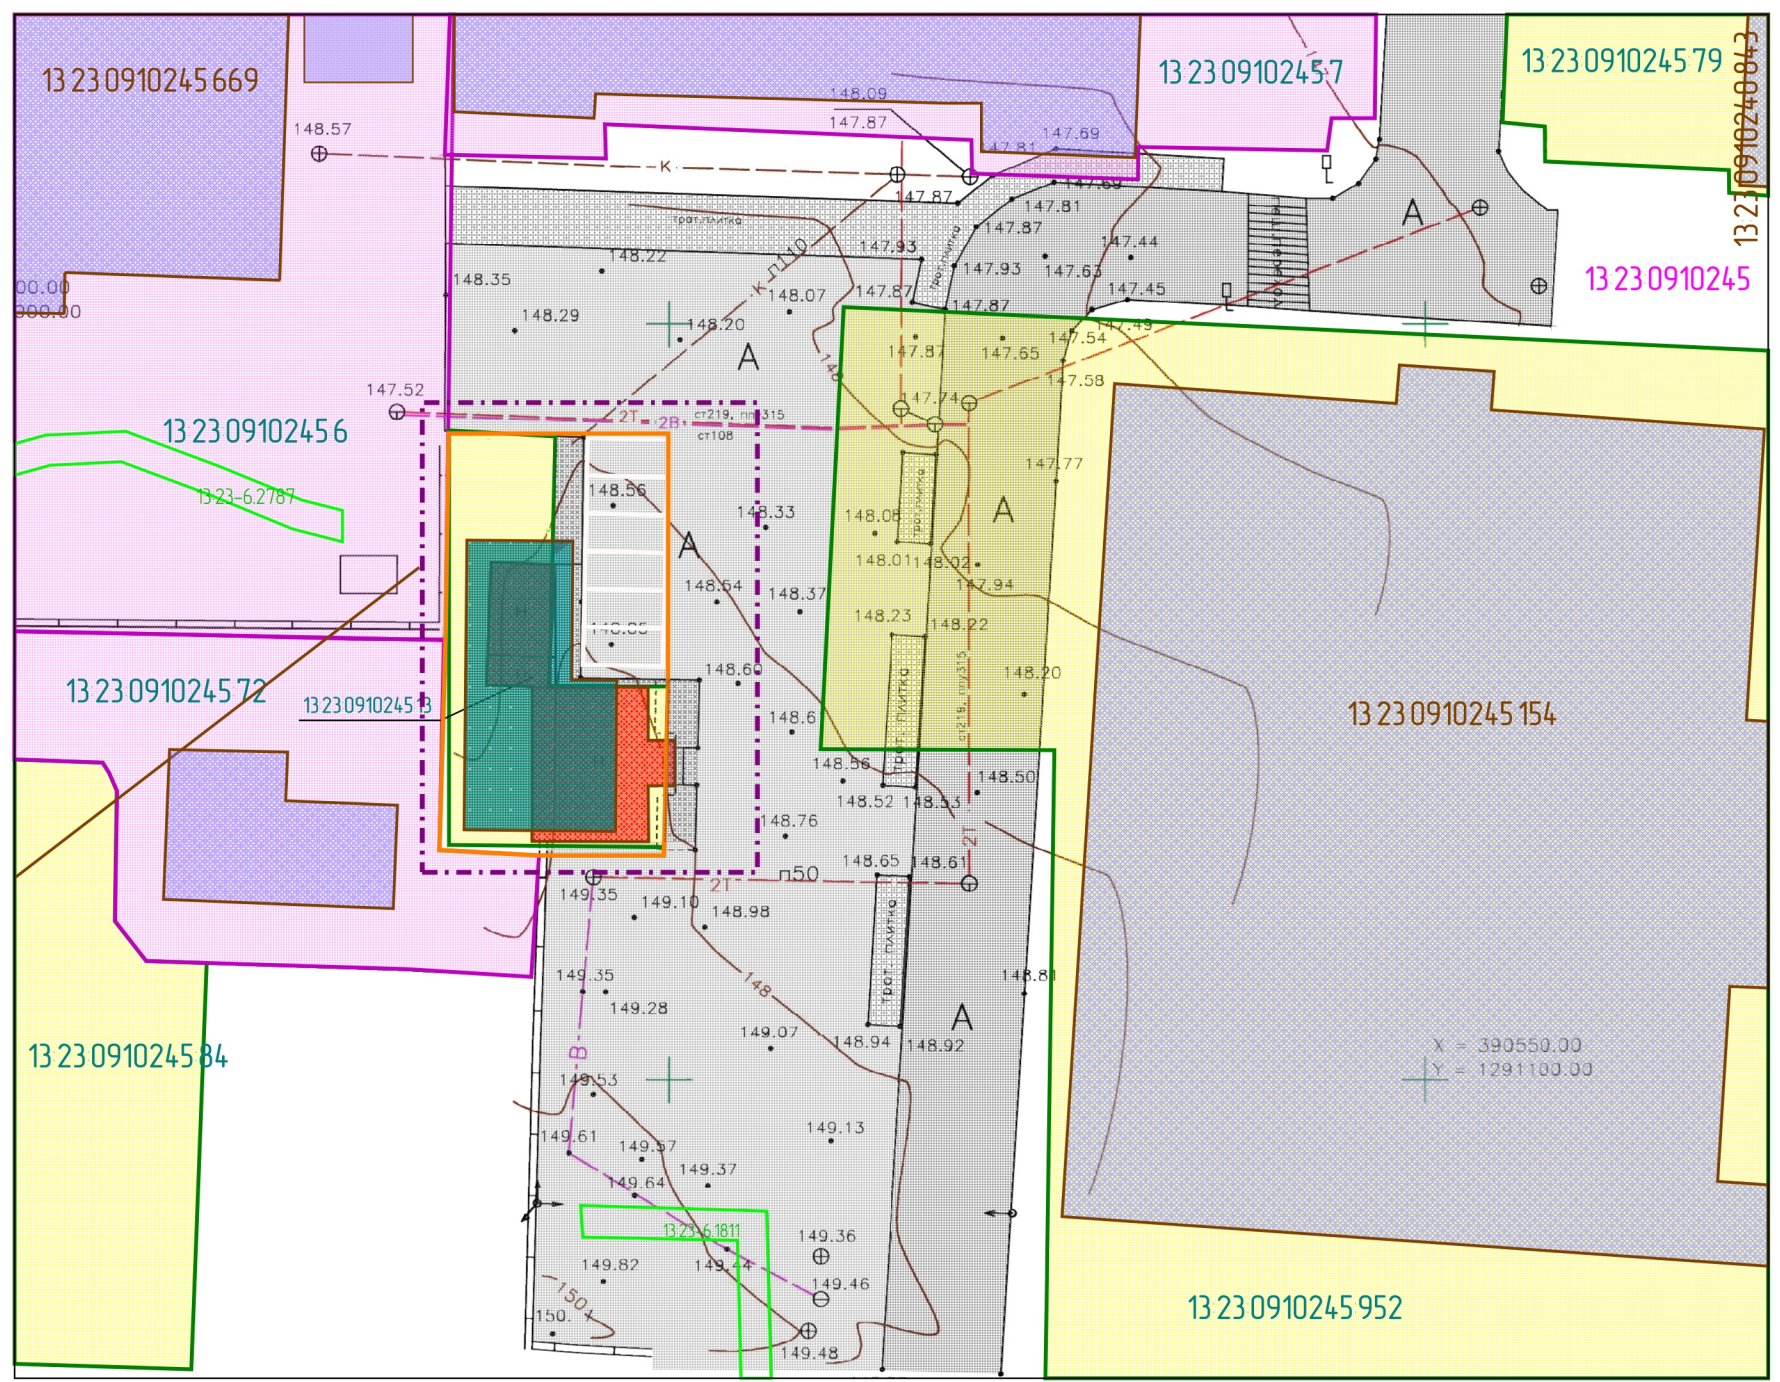

Инд. № прод.	Взам. инв. №
Подп. и дата	

Изм.	Колу.	Лист	Ндок.	Подпись	Дата	Внесение изменений в документацию по планировке территории, ограниченной улицами Московская, А.Невского, Старопосадская и правым берегом реки Саранка г.Саранска, в части изменения планировки территории и выполнение проекта межевания территории земельного участка с кадастровым номером 13:23:09:10:24:5:13, расположенного по адресу: РМ, г.Саранск, ул.Кирова, д.63 Д	Стадия	лист	листов	
Директор				Вабилов В.В.			Основная часть проекта планировки территории	РП	ПП-1	
ГИП				Кочетков Д.В.				Чертеж планировки территории Масштаб 1:500	МП "Кадастр"	
Исполнил				Адмакина М.А.						