


Условные обозначения:	
Границы:	
	- граница территории, в отношении которой осуществляется подготовка проекта планировки
Существующие объекты:	
	- существующие жилые здания и сооружения
	- существующие нежилые здания и сооружения
Существующие территории:	
	- существующее асфальтовое покрытие
Охранные зоны инженерных коммуникаций	
	- охранный зона газопровода
	- охранный зона ЛЭП
	- охранный зона водопровода

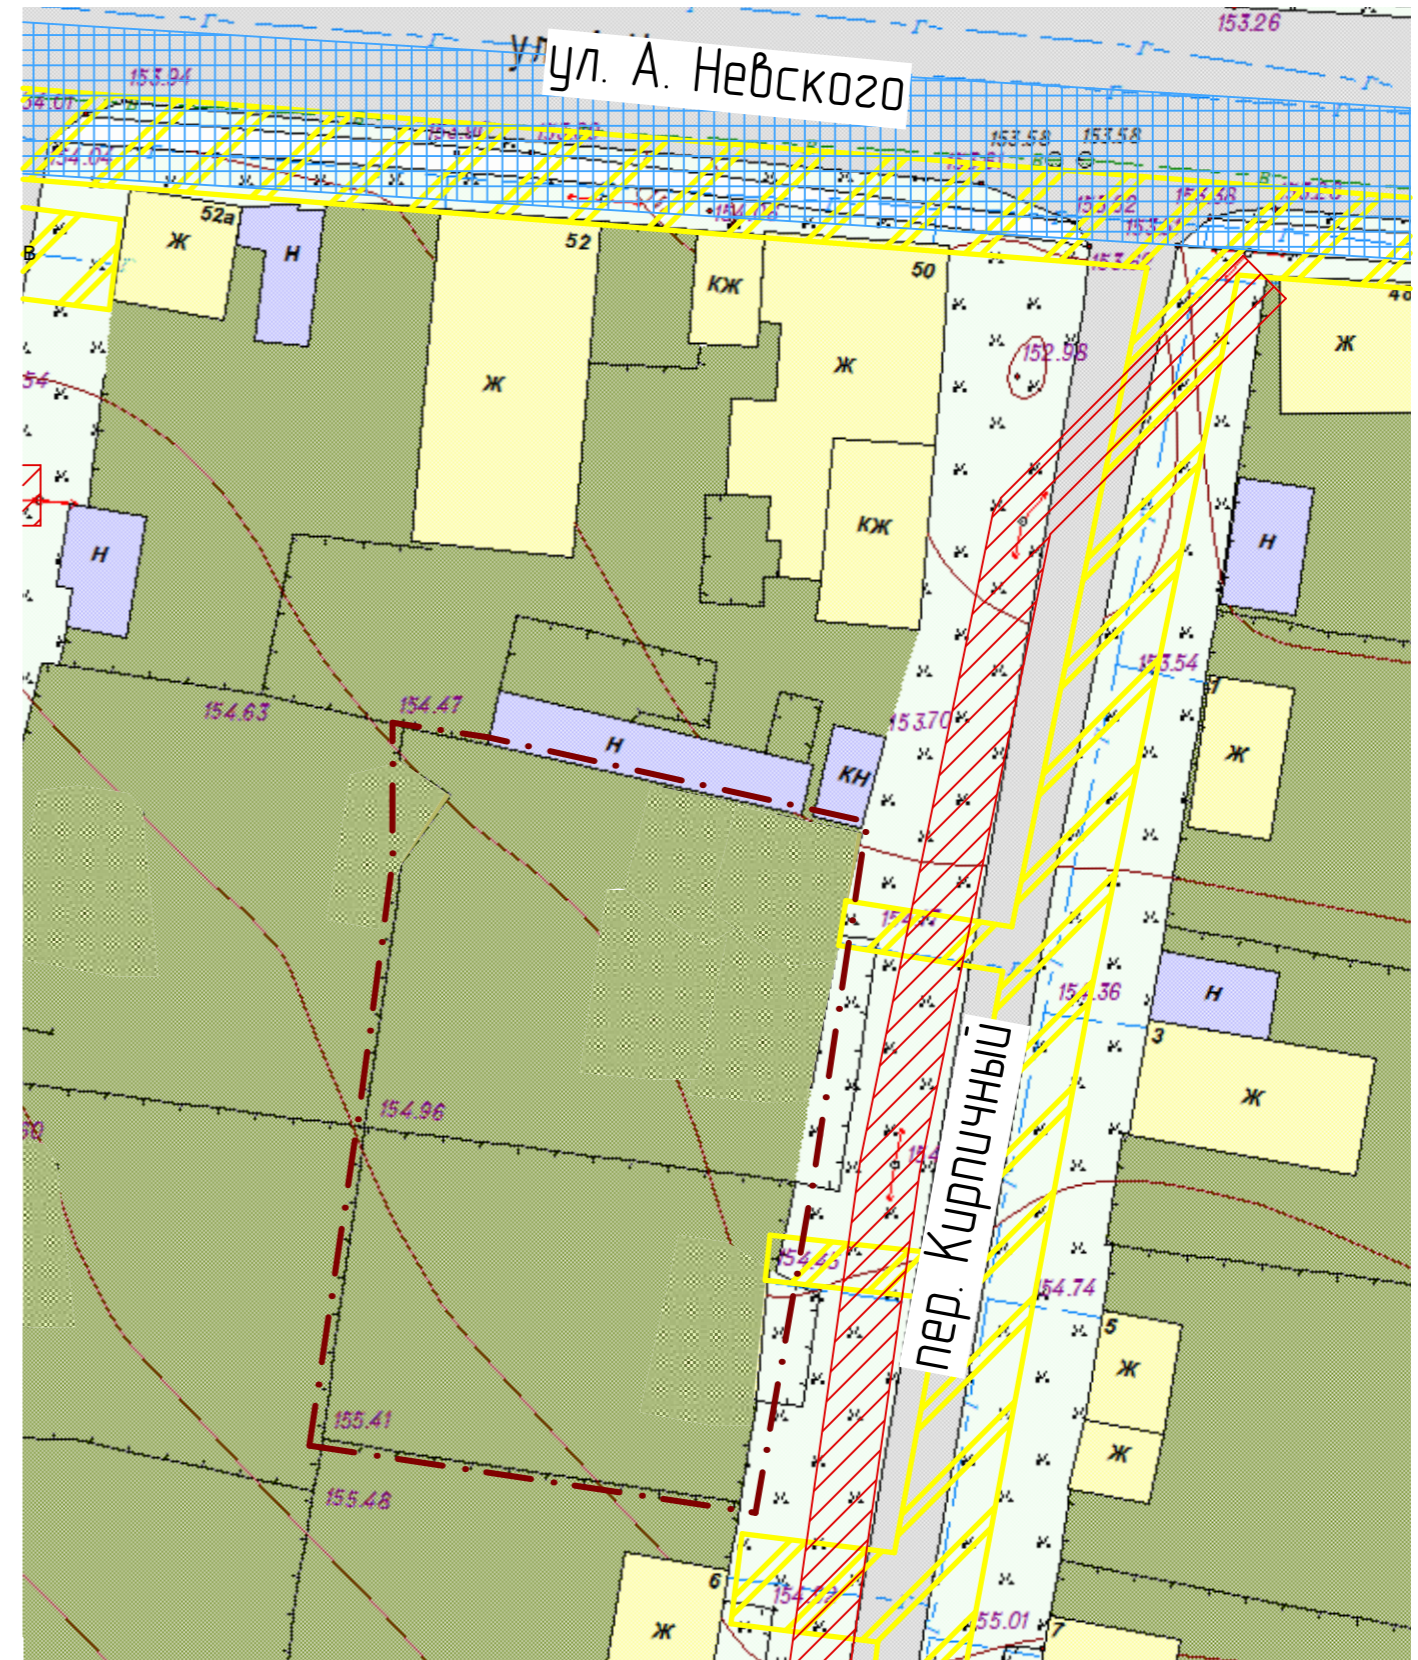

						3/2019-ПП			ГП		
Изм.	Кол.уч.	Лист	№ док.	Подпись	Дата	ВНЕСЕНИЕ ИЗМЕНЕНИЙ В ДОКУМЕНТАЦИЮ ПО ПЛАНИРОВКЕ ТЕРРИТОРИИ, ОГРАНИЧЕННОЙ УЛИЦАМИ А. НЕВСКОГО, ОСИПЕНКО, П. МОРОЗОВА, ЕБСЕВЬЕВА З. САРАНКА, ВКЛЮЧАЯ ПРОЕКТ МЕЖЕВАНИЯ, В ЧАСТИ ИЗМЕНЕНИЯ ПЛАНИРОВКИ ТЕРРИТОРИИ (ПРОЕКТ ПЛАНИРОВКИ ТЕРРИТОРИИ, ПРОЕКТ МЕЖЕВАНИЯ ТЕРРИТОРИИ) ЗЕМЕЛЬНЫХ ЧАСТКОК С КАДАСТРОВЫМИ НОМЕРАМИ 13:23:1113249:102 И 13:23:1113249:103					
Н. контр.		Ланкина Ю.А.				Материалы по обоснованию проекта межевания территории			стадия	лист	листов
Инженер		Асташов М.А.						РП	ПМ-3	11	
Чертеж границ зон с особыми условиями использования территории М 1 : 500						ООО "Региональный научно-исследовательский центр"					