
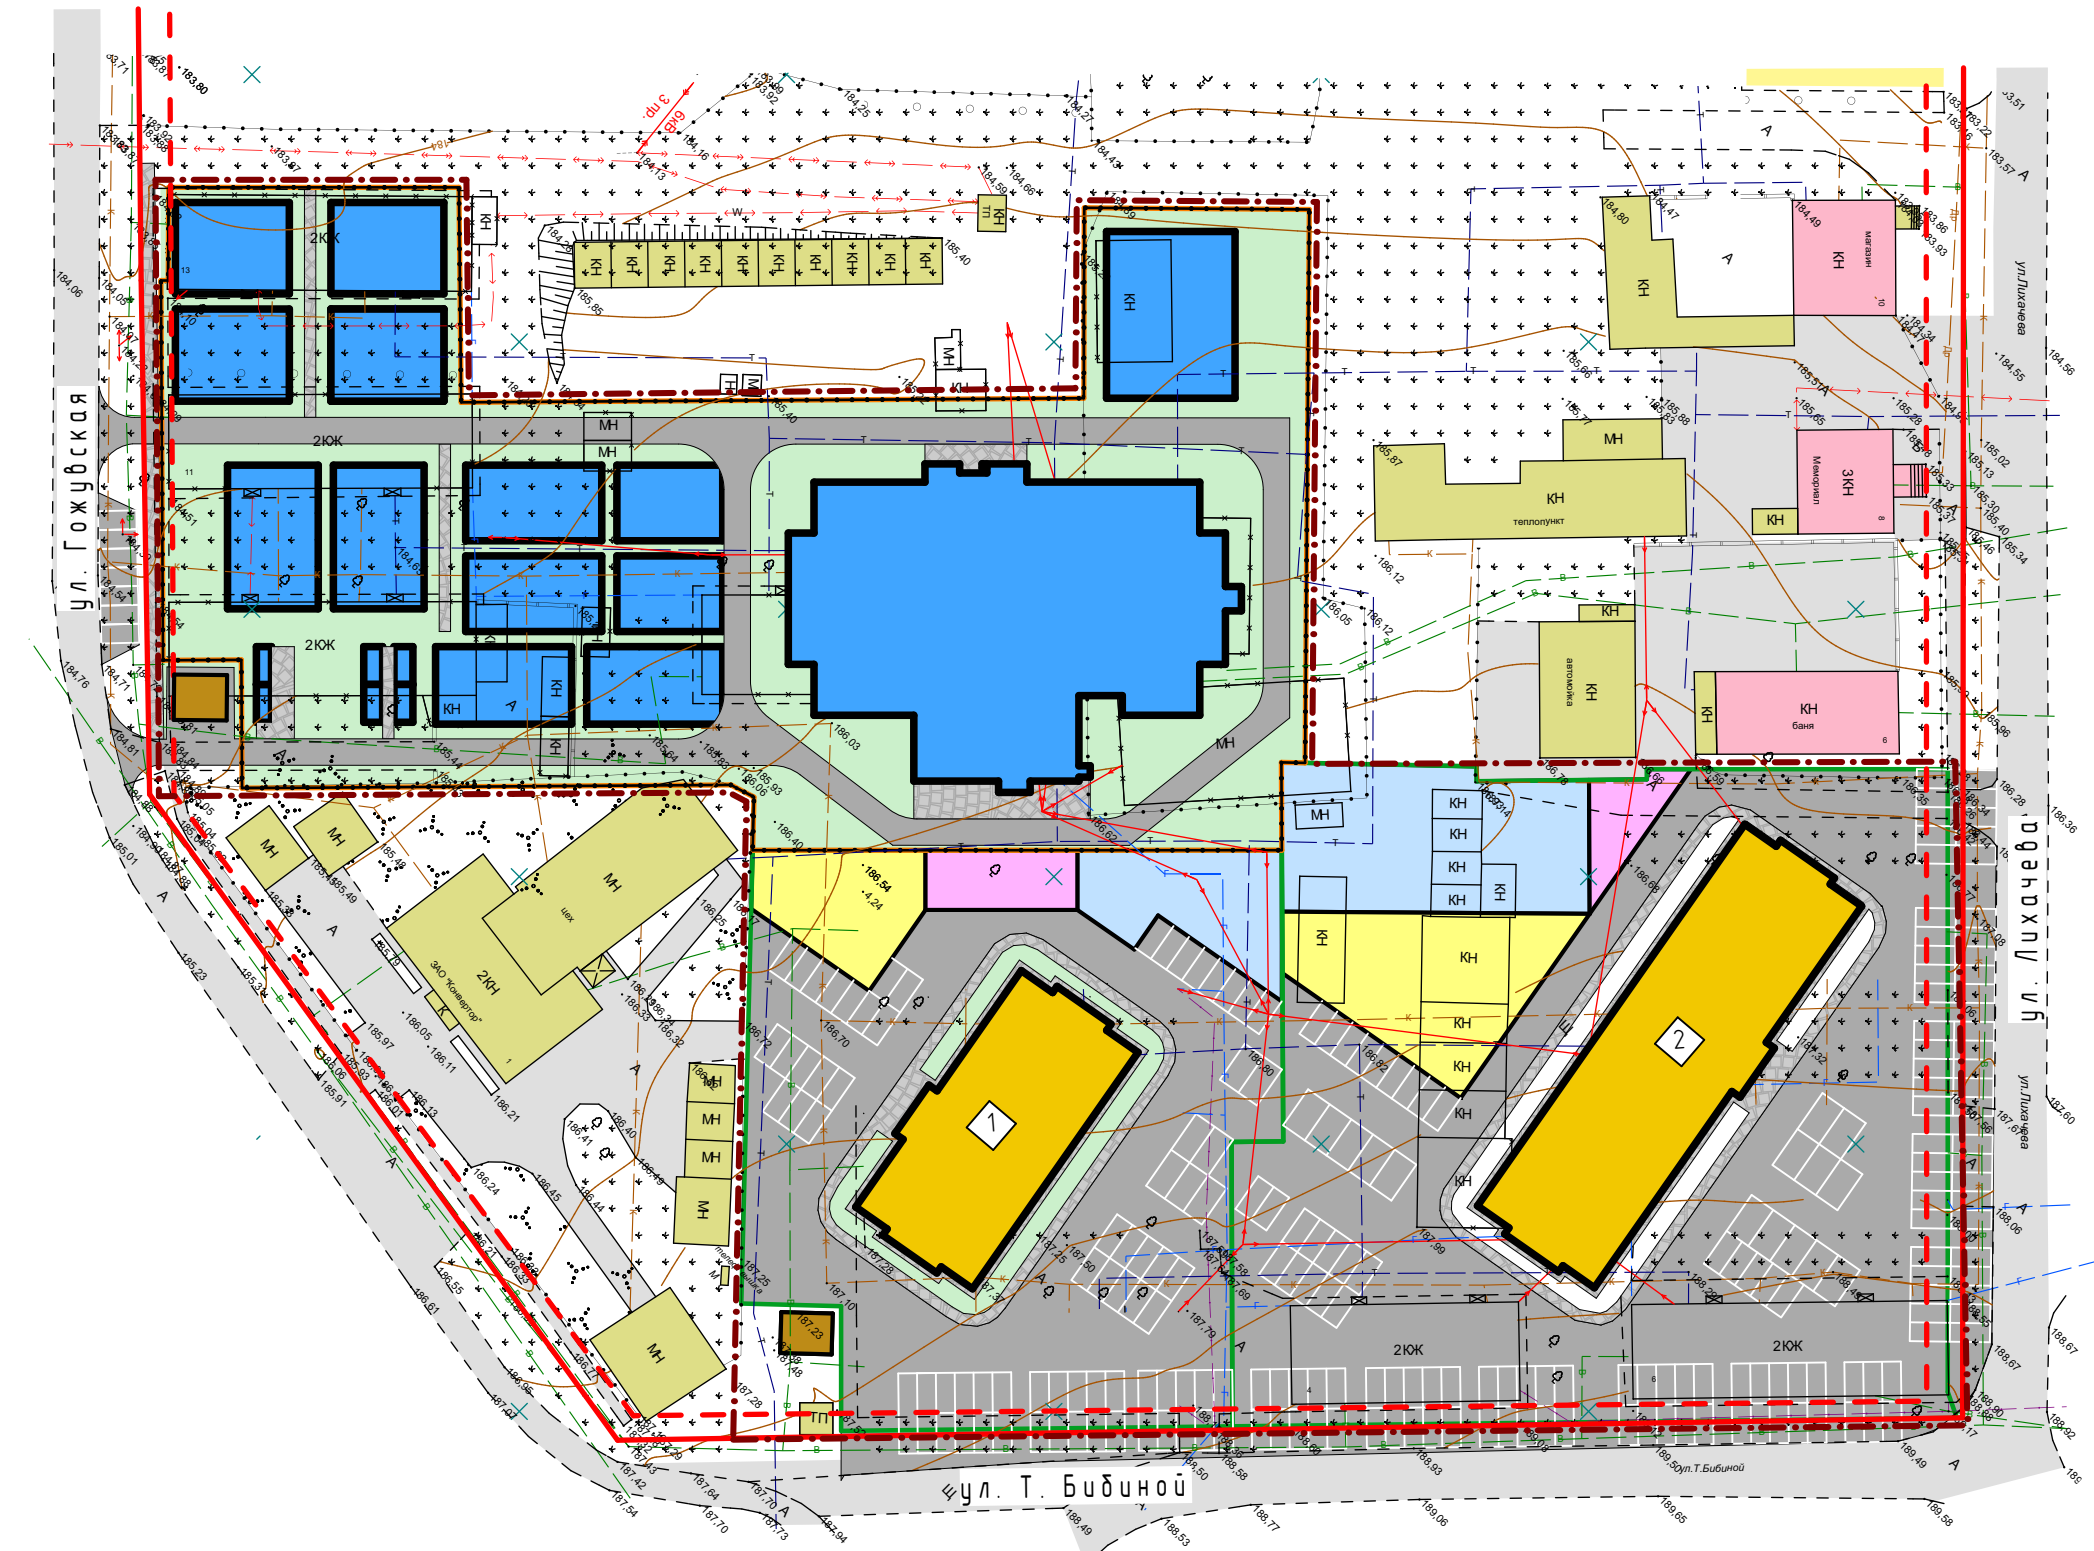


Условные обозначения:	
Границы:	
	- граница территории, в отношении которой осуществляется подготовка проекта планировки
	- граница зоны планируемого размещения объектов капитального строительства местного значения
	- граница многоэтажной жилой застройки
	- существующие красные линии
	- линии отступа от красных линий
Существующие территории:	
	- существующее асфальтовое покрытие
Существующие объекты:	
	- существующие нежилые здания и сооружения
	- существующие жилые здания
	- существующие общественные здания
Проектируемые элементы благоустройства:	
	- проектируемая асфальтовое покрытие
	- проектируемые парковки
	- проектируемые площадки дворового благоустройства
	- проектируемые покрытие из брусчатки
	- озелененные территории
Проектируемые объекты:	
	- проектируемый детский сад
	- проектируемое ограждение территории детского сада
	- проектируемый многоквартирный жилой дом
	- проектируемый объект коммунального обслуживания
	- здания и сооружения подлежащие сносу

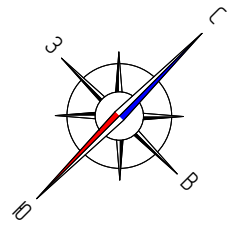

					13/2019-ПП			ГП			
Изм.	Кол.ч.	Лист	№ док.	Подпись	Дата	Внесены изменения в документацию по планировке территории, ограниченной улицами Лухачева, Т.Бабиной, Горбуновской, Косарева в Саранске, включая проект межевания, в части изменения планировки проект планировки территории, проект межевания территории, земельного участка, ориентировочной площадью 5283,0 кв.м, предназначенного для размещения детского сада					
						Основная часть проекта планировки территории			стадия	лист	листов
						Чертёж планировки территории М 1 : 1 000			РП	ПП-1	14
						ООО "Региональный научно-исследовательский информационный центр"					