
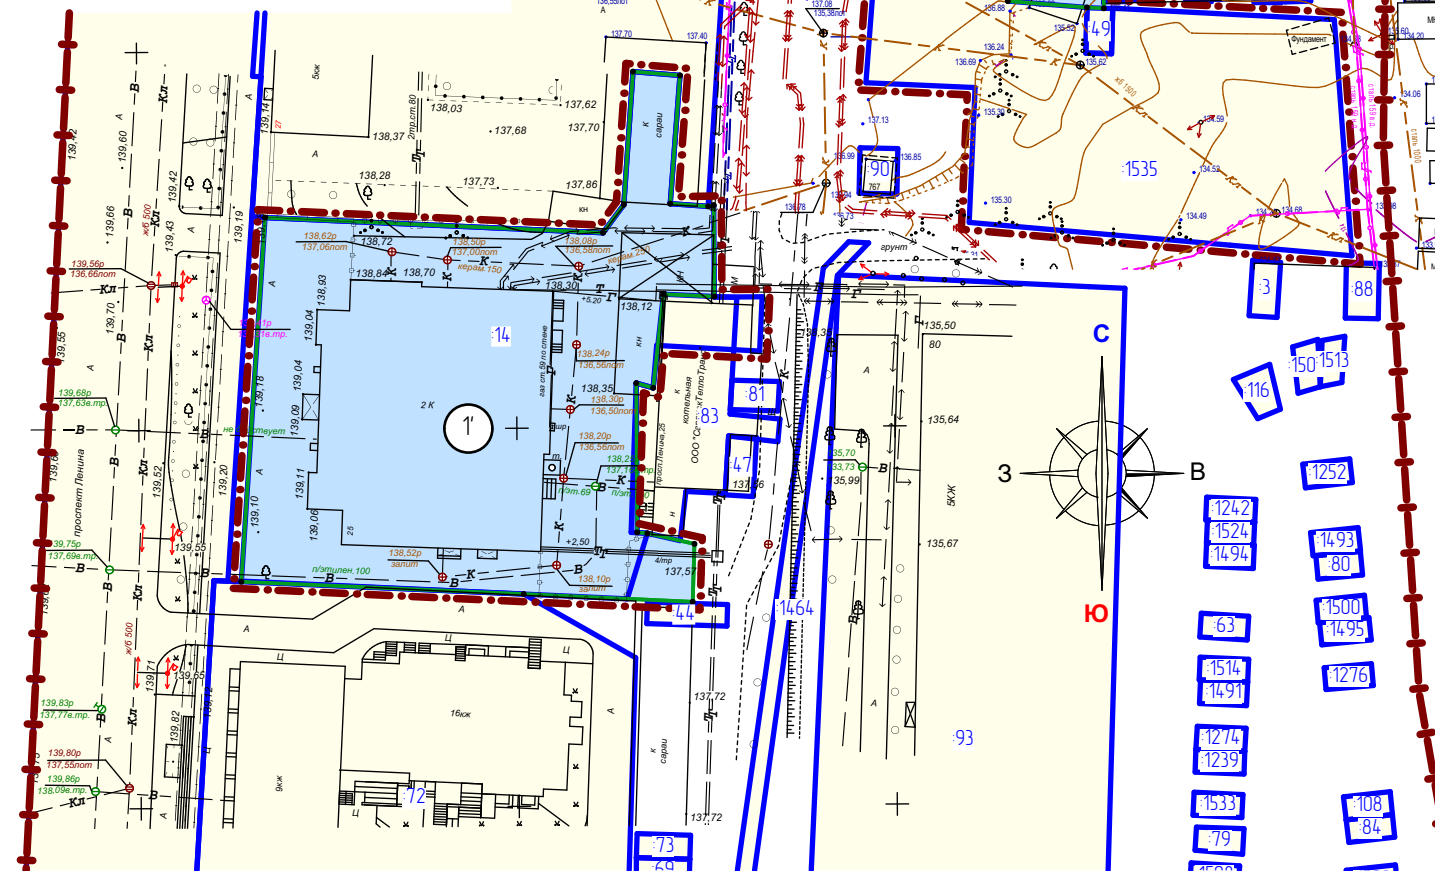


Характеристика земельных участков, зарегистрированных в едином государственном реестре недвижимости

№ п/п	Кадастровый номер земельного участка	Вид права/Обременение	Праваобладатель	Местоположение (адрес) участка	Площадь исходного участка, м²	Вид разрешенного использования	Категория земель
1	13:23:0901137:14	Собственность	Лазарев Олег Вячеславович	Местоположение установлено относительно ориентира, расположенного в границах участка. Почтовый адрес ориентира: Республика Мордовия, г. Саранск, пр-кт Ленина, 25	2806 +/-19	Земли населенных пунктов	Деловое управление
2	13:23:0901137:83	Собственность	Акционерное общество "СаранскТеплоТранс"	Местоположение установлено относительно ориентира, расположенного в границах участка. Почтовый адрес ориентира: Республика Мордовия, г. Саранск, пр-кт Ленина, 25 "а"	346 +/-7	Земли населенных пунктов	Для размещения теплового пункта
3	13:23:0901137:49	-	-	Местоположение установлено относительно ориентира, расположенного в границах участка. Почтовый адрес ориентира: Республика Мордовия, г. Саранск, ул. Володарского	20 +/-0.44	Земли населенных пунктов	Для эксплуатации металлического гаража
4	13:23:0901137:60	не зарегистрировано / Аренда	данные о правахобладателе отсутствуют / Безуглов Игорь Вячеславович	Местоположение установлено относительно ориентира, расположенного в границах участка. Ориентир в районе дома №80. Почтовый адрес ориентира: Республика Мордовия, г. Саранск, ул. Володарского	18 +/-0.42	Земли населенных пунктов	Для установки и эксплуатации металлического гаража
5	13:23:0901137:1519	Собственность	Лазарев Олег Вячеславович	Местоположение установлено относительно ориентира, расположенного в границах участка. Почтовый адрес ориентира: 430000, Республика Мордовия, г. Саранск	34 +/-2	Земли населенных пунктов	Бытовое обслуживание, вспомогательный вид - обслуживание автотранспорта
6	13:23:0901137:1535	Собственность	Лазарев Олег Вячеславович	Местоположение установлено относительно ориентира, расположенного в границах участка. Почтовый адрес ориентира: Республика Мордовия, г. Саранск, ул. Володарского, уч. 82	3100 +/-19	Земли населенных пунктов	деловое управление

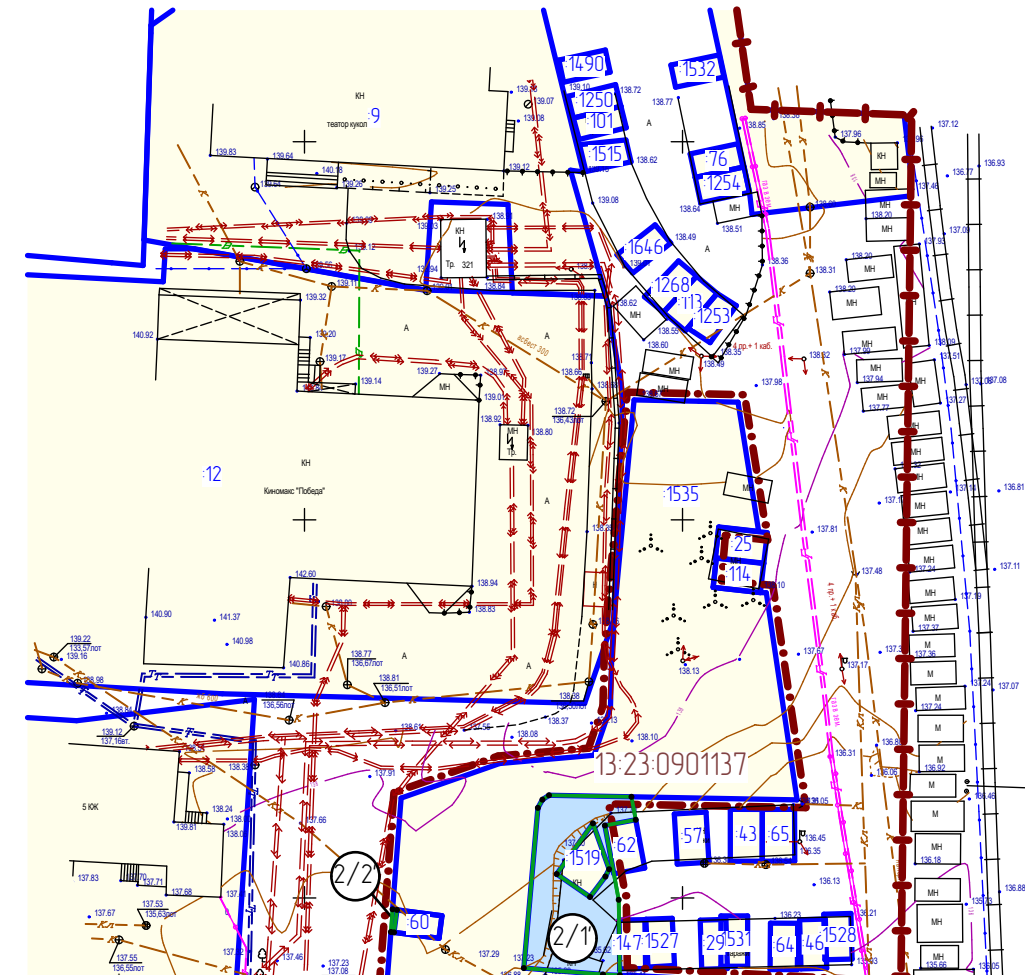

Условные обозначения:	
	- граница территории, в отношении которой осуществляется подготовка проекта планировки
	- граница земельных участков, учтенных в едином государственном реестре недвижимости
	- существующие красные линии
	- устанавливаемые красные линии
13:23:0910238:7	- кадастровый номер земельного участка
13:23:0910238	- номер кадастрового квартала
Существующие территории:	
	- территории земельных участков зарегистрированных в государственном кадастре недвижимости
Проектируемые территории:	
	- территории образуемых земельных участков
	- угловые точки образуемых земельных участков

Характеристики образуемых земельных участков (1 этап). 2 Вариант реализации

Условный номер земельного участка по проекту межевания территории	Наименование вида разрешенного использования земельного участка	Площадь земельного участка, кв.м.	Возможный способ образования земельного участка
1'	Деловое управление	2787	Образование при перераспределении
2' (Многоконтурный земельный участок. Количество контуров - 2)	Деловое управление	234	Образование из земель неразграниченной государственной собственности

Изм.	Кол.ч.	Лист	N док.	Подпись	Дата	128/2019-ПП ГП		
ВНЕСЕНИЕ ИЗМЕНЕНИЙ В ДОКУМЕНТАЦИЮ ПО ПЛАНИРОВКЕ ТЕРРИТОРИИ, ОГРАНИЧЕННОЙ УЛИЦЕЙ ВОКЗАЛЬНАЯ, ПОЛЕЖЕВЫЙ, ПРОСПЕКТОМ ЛЕНИНА И ПРИЛОЖАЮЩЕЙ ПЛОЩАДЬЮ г. Саранска, в части изменения планировки территории (проект планировки территории, проект межевания территории) земельных участков, расположенных в районе ул.Володарского г.Саранска						стадия	лист	листок
						РП	ПМ-2	13
Основная часть проекта межевания территории						ООО "Региональный научно-исследовательский центр"		
Чертеж межевания территории (1 этап). 2 Вариант реализации М 1:1 000								