


Характеристика земельных участков, зарегистрированных в едином государственном реестре недвижимости

№ п/п	Кадастровый номер земельного участка	Вид права/Обременение	Правообладатель	Местоположение (адрес) участка	Площадь исходного участка, м²	Вид разрешенного использования	Категория земель
1	13:23:0901137:14	Собственность	Лазарев Олег Вячеславович	Местоположение установлено относительно ориентира, расположенного в границах участка. Почтовый адрес ориентира: Республика Мордовия, г. Саранск, пр-кт Ленина, 25	2806 +/-19	Земли населенных пунктов	Деловое управление
2	13:23:0901137:83	Собственность	Акционерное общество "СаранскТеплоТранс"	Местоположение установлено относительно ориентира, расположенного в границах участка. Почтовый адрес ориентира: Республика Мордовия, г. Саранск, пр-кт Ленина, 25 "а"	346 +/-7	Земли населенных пунктов	Для размещения теплового пункта
3	13:23:0901137:49	-	-	Местоположение установлено относительно ориентира, расположенного в границах участка. Почтовый адрес ориентира: Республика Мордовия, г. Саранск, ул. Володарского	20 +/-0.44	Земли населенных пунктов	Для эксплуатации металлического гаража
4	13:23:0901137:60	не зарегистрировано / Аренда	данные о правообладателе отсутствуют / Безаулов Игорь Вячеславович	Местоположение установлено относительно ориентира, расположенного в границах участка. Ориентир в районе дома №80. Почтовый адрес ориентира: Республика Мордовия, г. Саранск, ул. Володарского	18 +/-0.42	Земли населенных пунктов	Для установки и эксплуатации металлического гаража
5	13:23:0901137:1519	Собственность	Лазарев Олег Вячеславович	Местоположение установлено относительно ориентира, расположенного в границах участка. Почтовый адрес ориентира: 430000, Республика Мордовия, г. Саранск	34 +/-2	Земли населенных пунктов	Бытовое обслуживание, вспомогательный вид - обслуживание автотранспорта
6	13:23:0901137:1535	Собственность	Лазарев Олег Вячеславович	Местоположение установлено относительно ориентира, расположенного в границах участка. Почтовый адрес ориентира: Республика Мордовия, г. Саранск, ул. Володарского, уч. 82	3100 +/-19	Земли населенных пунктов	деловое управление

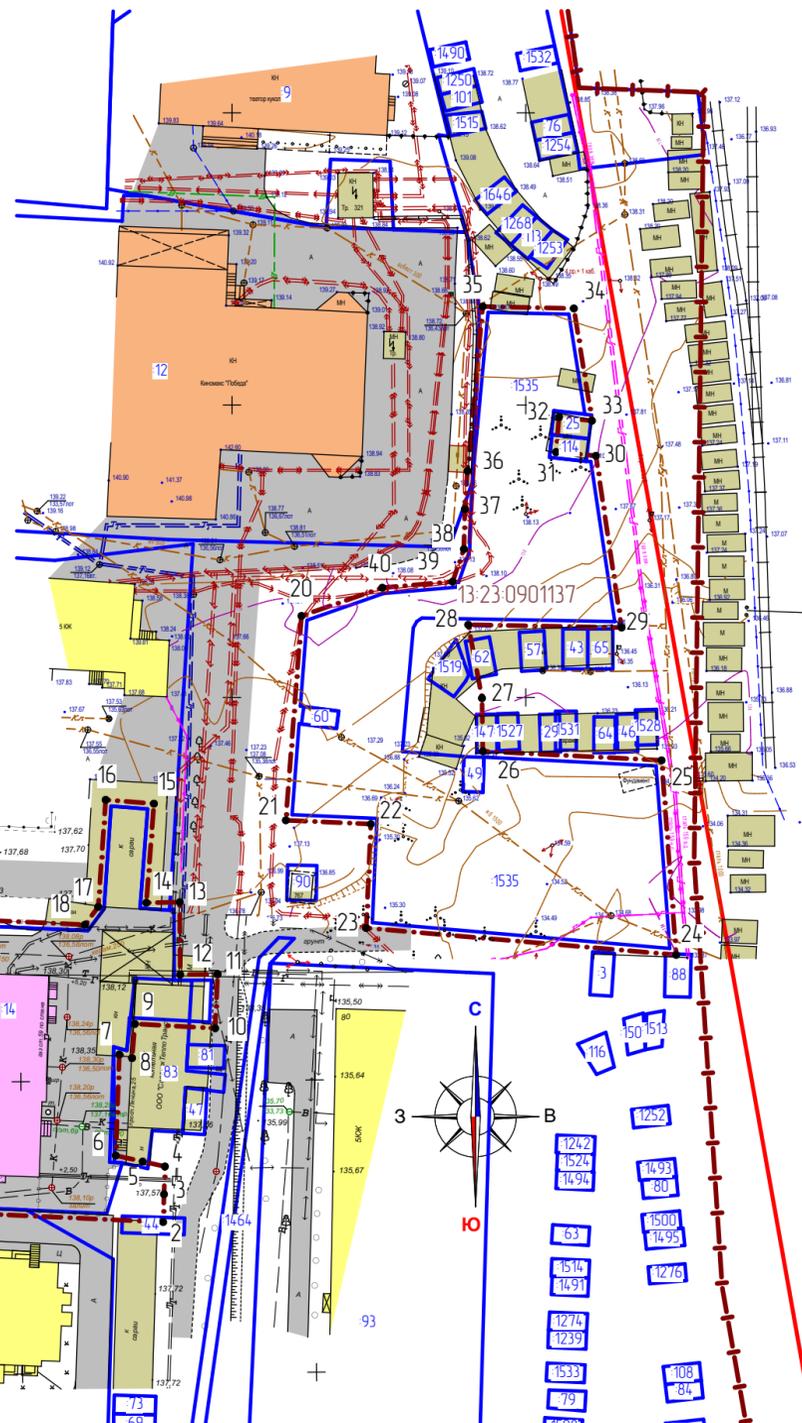

Перечень координат характерных точек границ территории, в отношении которой утвержден проект межевания

№ точки	Координата X	Координата Y
1	392613.08	1291776.57
2	392610.22	1291838.27
3	392615.03	1291838.38
4	392619.73	1291838.58
5	392620.60	1291834.81
6	392621.62	1291830.22
7	392638.90	1291830.82
8	392638.30	1291833.00
9	392644.15	1291833.48
10	392643.39	1291847.13
11	392652.64	1291847.56
12	392652.59	1291841.19
13	392664.96	1291841.11
14	392664.87	1291835.43
15	392681.82	1291836.72
16	392682.48	1291828.51
17	392664.16	1291827.24
18	392661.12	1291824.98
19	392663.14	1291779.83
20	392713.94	1291861.83
21	392678.98	1291859.16
22	392678.34	1291873.64
23	392660.55	1291872.86
24	392655.95	1291925.60
25	392689.23	1291923.12
26	392690.79	1291892.70
27	392699.86	1291892.56
28	392712.43	1291890.22
29	392711.95	1291916.31
30	392741.34	1291911.95
31	392741.95	1291905.15
32	392747.96	1291905.67
33	392747.33	1291911.26
34	392766.54	1291908.20
35	392766.88	1291892.68
36	392738.75	1291890.08
37	392732.21	1291889.64
38	392725.38	1291889.47
39	392719.81	1291887.56
40	392718.77	1291875.60

Условные обозначения:	
	Границы: - граница территории, в отношении которой осуществляется подготовка проекта планировки
	- граница земельных участков, зарегистрированных в едином государственном реестре недвижимости
	- существующие красные линии
	13:23:0910238:7 - кадастровый номер земельного участка
	13:23:0910238 - номер кадастрового квартала
	Существующие территории: - существующее асфальтовое покрытие
	Существующие объекты: - существующие нежилые здания и сооружения
	- существующие жилые здания
	- существующие объекты культуры
	- существующие административные здания
	7 - угловые точки границ проектируемой территории

					128/2019-ПП			ГП				
Изм.	Кол.чч.	Лист	№ док.	Подпись	Дата	Внесение изменений в документацию по планировке территории, ограниченной улицей Вокзальная, Полежаева, проспектом Ленина и Привакзальной площадью г. Саранска, в части изменения планировки территории (проект планировки территории, проект межевания территорий) земельных участков, расположенных в районе ул.Володарского г.Саранска						
Н. контр.	Ланкина Ю.А.						Материалы по обоснованию проекта межевания территории			стадия	лист	листов
Инженер	Астахов М.А.									РП	ПМ-4	13
Чертеж границ существующих земельных участков. Чертеж местоположения существующих объектов капитального строительства							М 1:1000			ООО "Региональный научно-исследовательский центр"		