


Условные обозначения (продолжение):	
	Охранные зоны инженерных коммуникаций
	- охранный зона линий электропередач
	- охранный зона газопровода
	- охранный зона линий связи
	- охранный зона теплосетей
	- охранный зона водопровода
	- охранный зона водопровода
	- санитарно-защитная зона железной дороги (100 м)

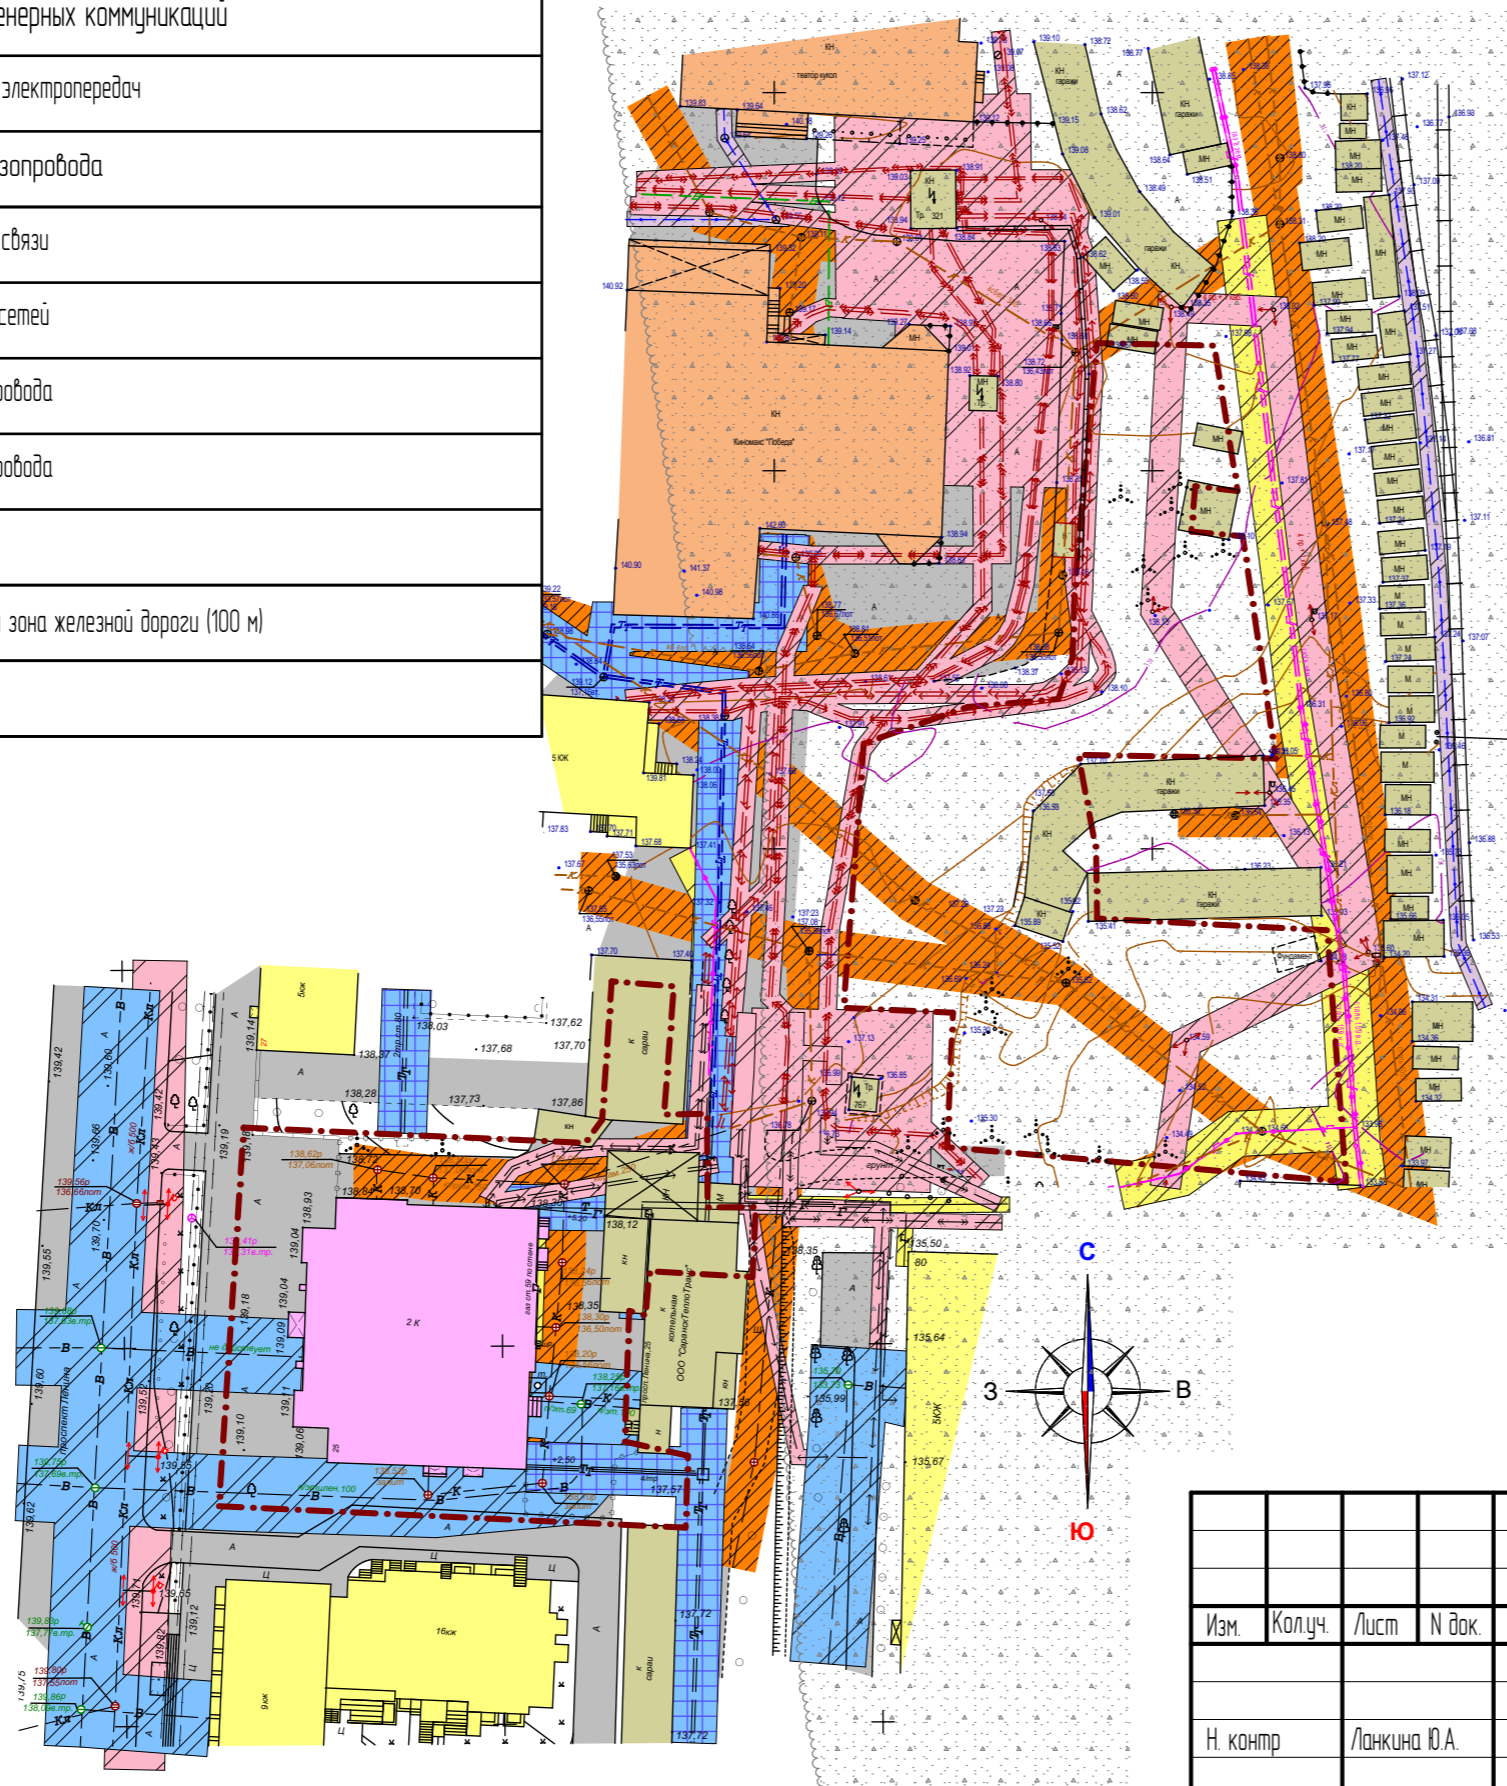

Условные обозначения:	
	Границы:
	- граница территории, в отношении которой осуществляется подготовка проекта планировки
	- граница земельных участков, зарегистрированных в едином государственном реестре недвижимости
	- существующие красные линии
13.23.09.10238.7	- кадастровый номер земельного участка
13.23.09.10238	- номер кадастрового квартала
	Существующие территории:
	- существующее асфальтовое покрытие
	Существующие объекты:
	- существующие нежилые здания и сооружения
	- существующие жилые здания
	- существующие объекты культуры
	- существующие административные здания

Изм.	Кол.уч.	Лист	N док.	Подпись	Дата	128/2019-ПП			ГП
						ВНЕСЕНИЕ ИЗМЕНЕНИЙ В ДОКУМЕНТАЦИЮ ПО ПЛАНИРОВКЕ ТЕРРИТОРИИ, ограниченной улицами Вокзальная, Полежаева, проспектом Ленина и Приказальной площадью г. Саранска, в части изменения планировки территории (проект планировки территории, проект межевания территории) земельных участков, расположенных в районе ул.Володарского г.Саранска			
						Материалы по обоснованию проекта планировки территории	стадия	лист	листов
							РП	ПП-5	13
						ООО "Региональный научно-исследовательский центр"			
						М 1 : 1 000			

Н. контр.	Ланкина Ю.А.	
Инженер	Асташов М.А.	