


Ведомость координат красных линий		
№ точки	Координата X	Координата Y
1	392984.39	1295685.59
2	392870.53	1295574.35
3	392856.79	1295560.05

Условные обозначения:	
Границы:	
	- граница территории, в отношении которой осуществляется подготовка проекта планировки
	- существующие красные линии
	- линии отступа от красных линий
	- устанавливаемые красные линии
	- устанавливаемые линии отступа от красных линий
	- отменяемые красные линии
	- отменяемые линии отступа от красных линий
Существующие территории:	
	- улично-дорожная сеть
Существующие объекты:	
	- существующие нежилые здания и сооружения
	- существующие жилые здания
	17 - поворотные точки красных линий

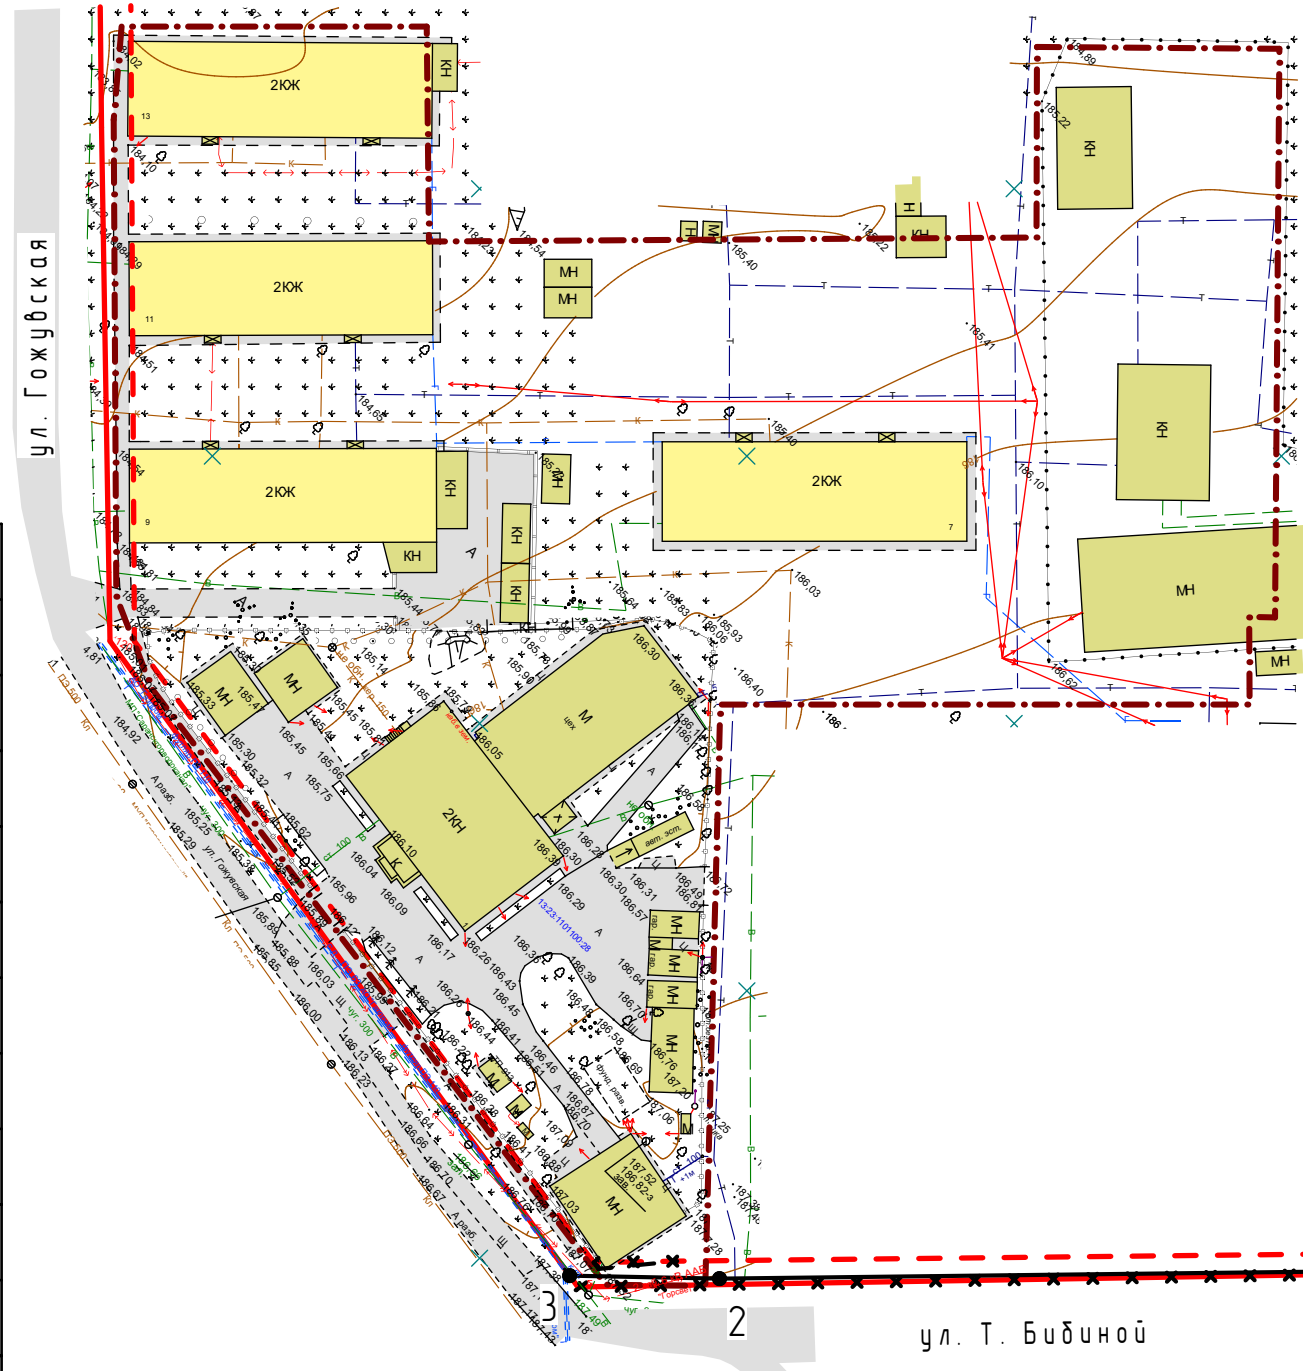

						48/2020-ПП			ГП		
Изм.	Кол.ч.	Лист	№ док.	Подпись	Дата	ВНЕСЕНИЕ ИЗМЕНЕНИЙ В ДОКУМЕНТАЦИЮ ПО ПЛАНИРОВКЕ ТЕРРИТОРИИ, ограниченной улицами Лихачева, Т. Бибиной, Гожувская, Косарева г. Саранска, включая проект межевания, в части изменения планировки (проект межевания территории) земельного участка с кадастровым номером 13.23.1101100.28, расположенного в районе пересечения ул. Т. Бибиной и ул. Гожувская г. Саранска					
Н. контр		Ланкина Ю.А.				Основная часть проекта межевания территории			стадия	лист	листо́в
Инженер		Асташов М.А.							РП	ПМ-2	8
Чертеж красных линий М 1:1 000						ООО "Региональный научно-исследовательский информационный центр"					