


Ведомость координат красных линий					
№ точки	Координата X	Координата Y	№ точки	Координата X	Координата Y
1	390295.42	1292638.02	24	390709.45	1293235.55
2	390295.04	1292670.79	25	390720.09	1293237.13
3	390296.63	1292694.00	26	390743.69	1293252.69
4	390302.48	1292750.70	27	390794.41	1293290.61
5	390313.12	1292810.81	28	390831.70	1293326.89
6	390333.42	1292876.91	29	390872.46	1293375.01
7	390359.41	1292934.61	30	390866.68	1293380.10
8	390399.38	1292998.61	31	390895.79	1293420.80
9	390409.87	1293019.59	32	390899.53	1293418.21
10	390416.60	1293028.75	33	390935.24	1293475.60
11	390419.86	1293034.01	34	390942.44	1293490.19
12	390427.75	1293046.73	35	390949.09	1293508.60
13	390436.02	1293052.41	36	390953.84	1293536.95
14	390437.12	1293053.17	37	390956.26	1293568.29
15	390460.11	1293075.24	38	390960.43	1293581.85
16	390469.30	1293079.73	39	390960.49	1293588.90
17	390498.81	1293103.67	40	390959.43	1293595.35
18	390597.22	1293166.28	41	390958.75	1293596.53
19	390601.21	1293170.40	42	390955.95	1293598.04
20	390607.94	1293177.35	43	390948.64	1293600.26
21	390660.95	1293211.11	44	390940.46	1293620.91
22	390677.74	1293218.59	45	390935.82	1293615.94
23	390684.73	1293221.70			

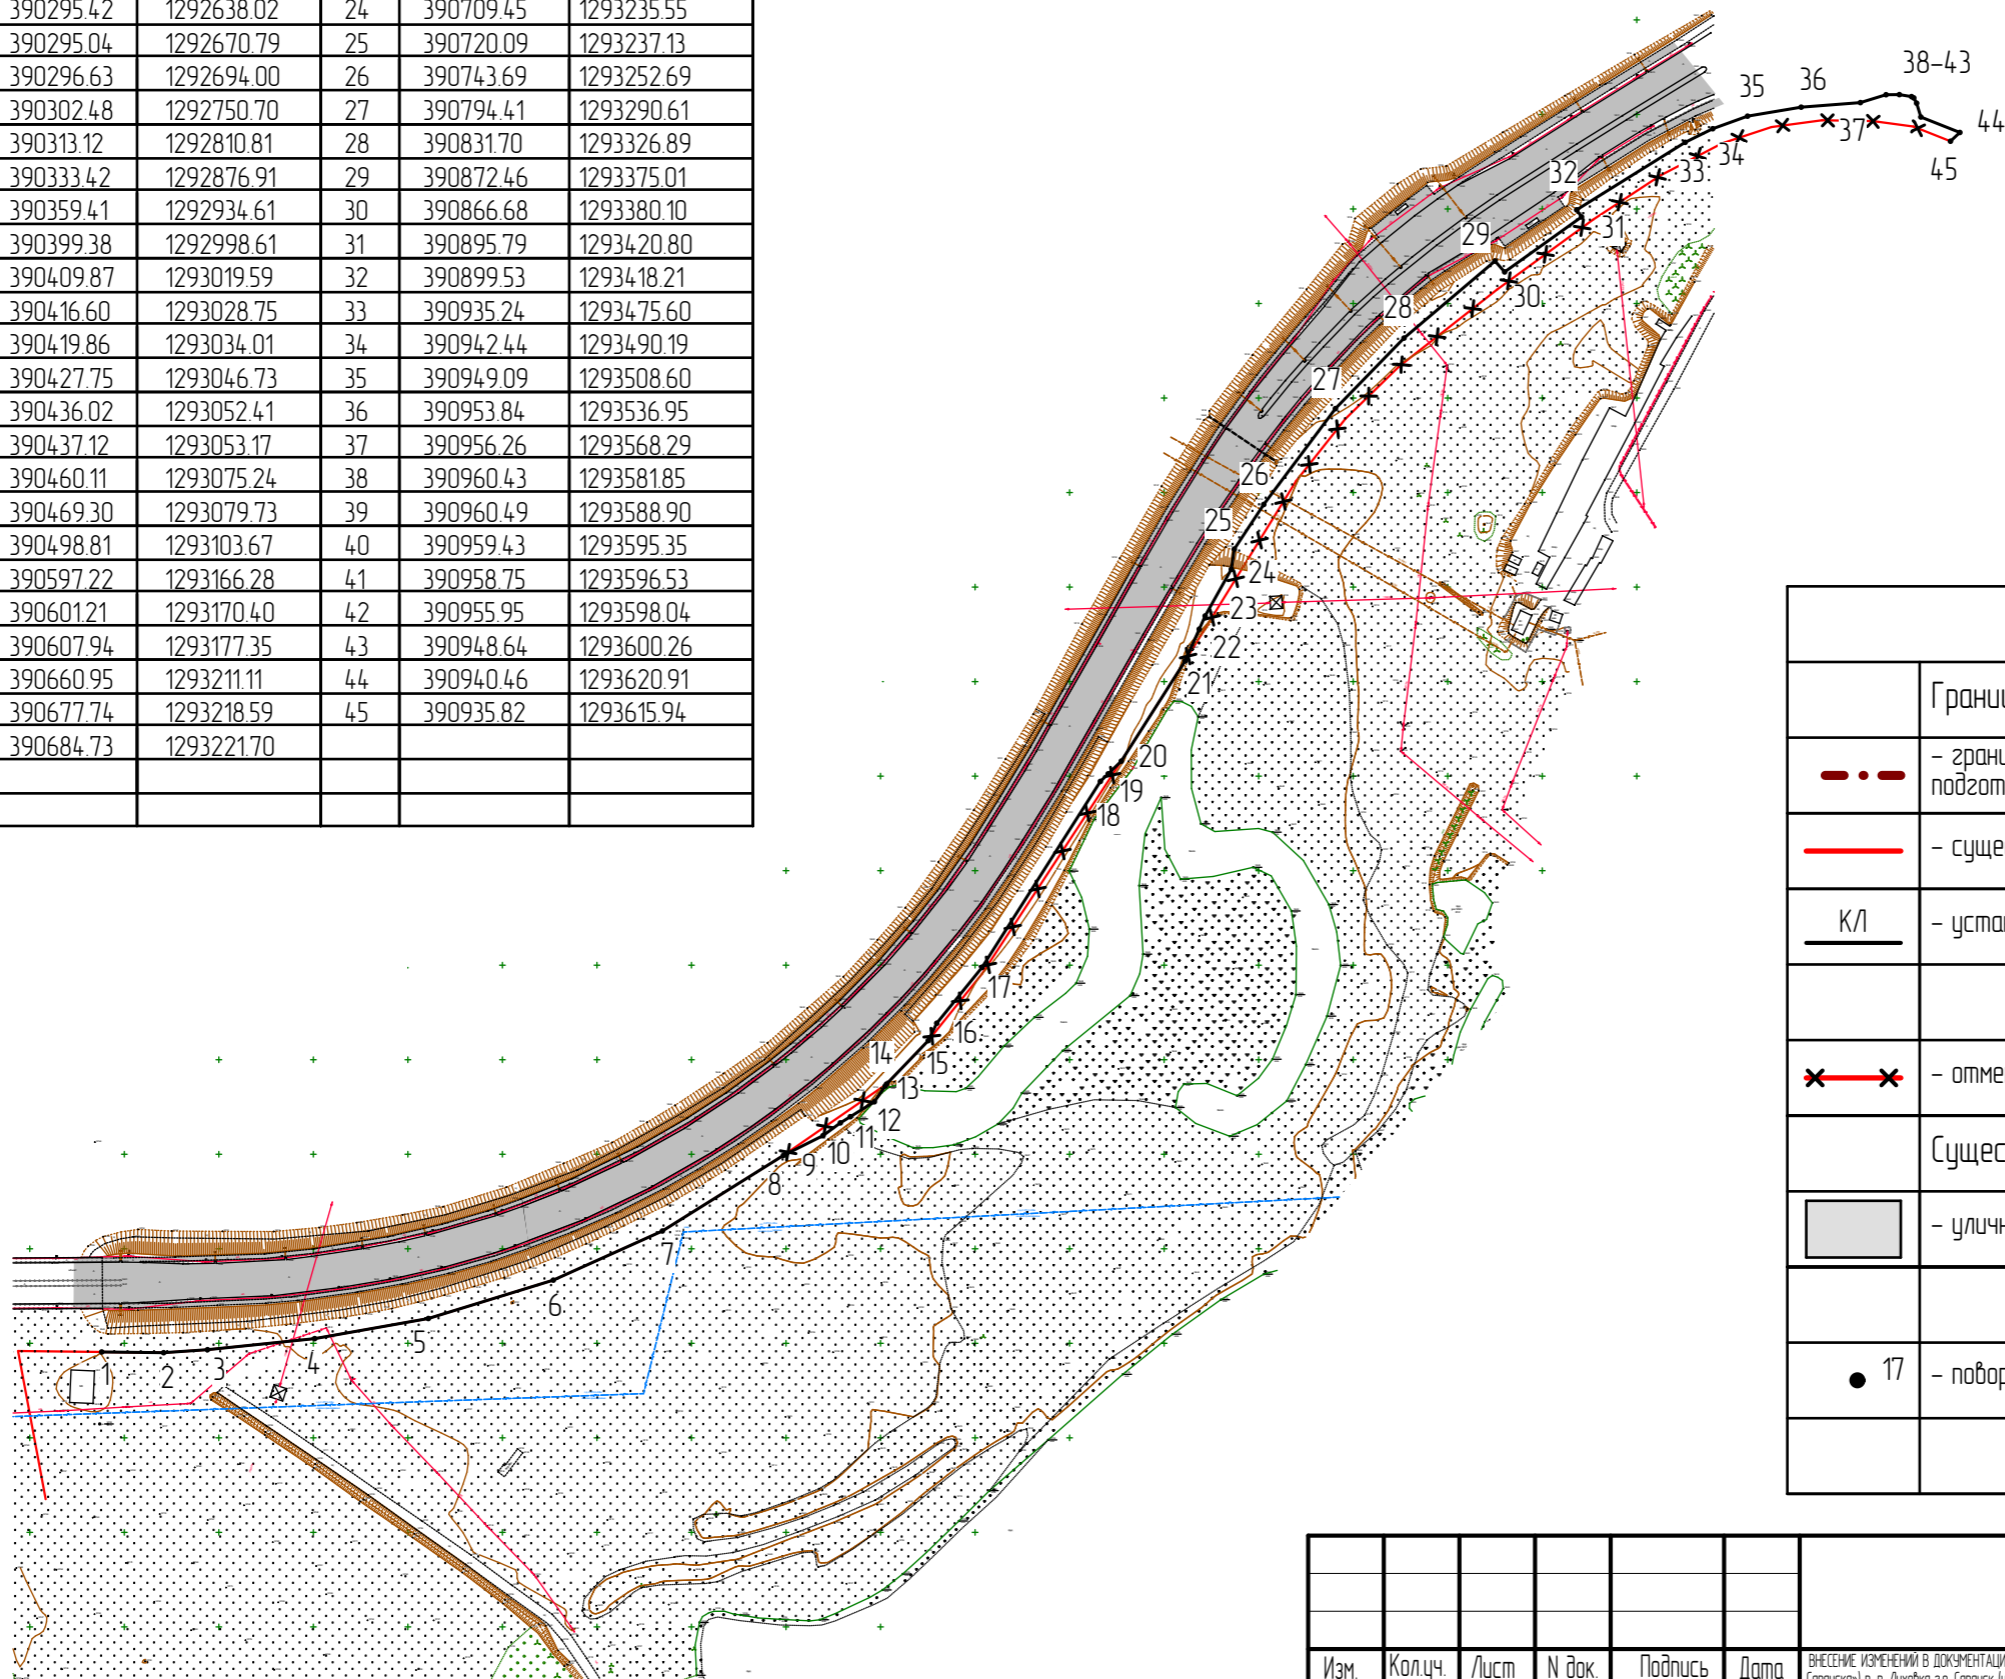

Условные обозначения:	
	Границы:
	- граница территории, в отношении которой осуществляется подготовка проекта планировки
	- существующие красные линии
	- устанавливаемые красные линии
	- отменяемые красные линии
	Существующие территории:
	- улично-дорожная сеть
	17 - поворотные точки красных линий

						104/2020-ПП			ГП		
Изм.	Кол.уч.	Лист	№ док.	Подпись	Дата	ВНЕСЕНИЕ ИЗМЕНЕНИЙ В ДОКУМЕНТАЦИЮ ПО ПЛАНИРОВКЕ ТЕРРИТОРИИ, ограниченной ул. Красная, территорией Ботанического сада и автомобильной дорогой («Объезд города (Саранска)» р. п. Луховка г.о. Саранск (исключая территорию, ограниченную ул. Красная, ул. Рабочая, ул. Мичурина г.о. Саранск), включая проект межевания, в части изменения планировки территории (проект планировки территории, проект межевания территории) земельного участка с кадастровым номером 13:23:110301228 для размещения объекта коммунального обслуживания «КП»					
Н. контр.		Ланкина Ю.А.				Материалы по обоснованию проекта планировки территории			стадия	лист	листов
Инженер		Асташов М.А.							РП	ПП-2	10
						Чертеж красных линий М 1 : 4 000			ООО "Региональный научно-исследовательский информационный центр"		