


Условные обозначения

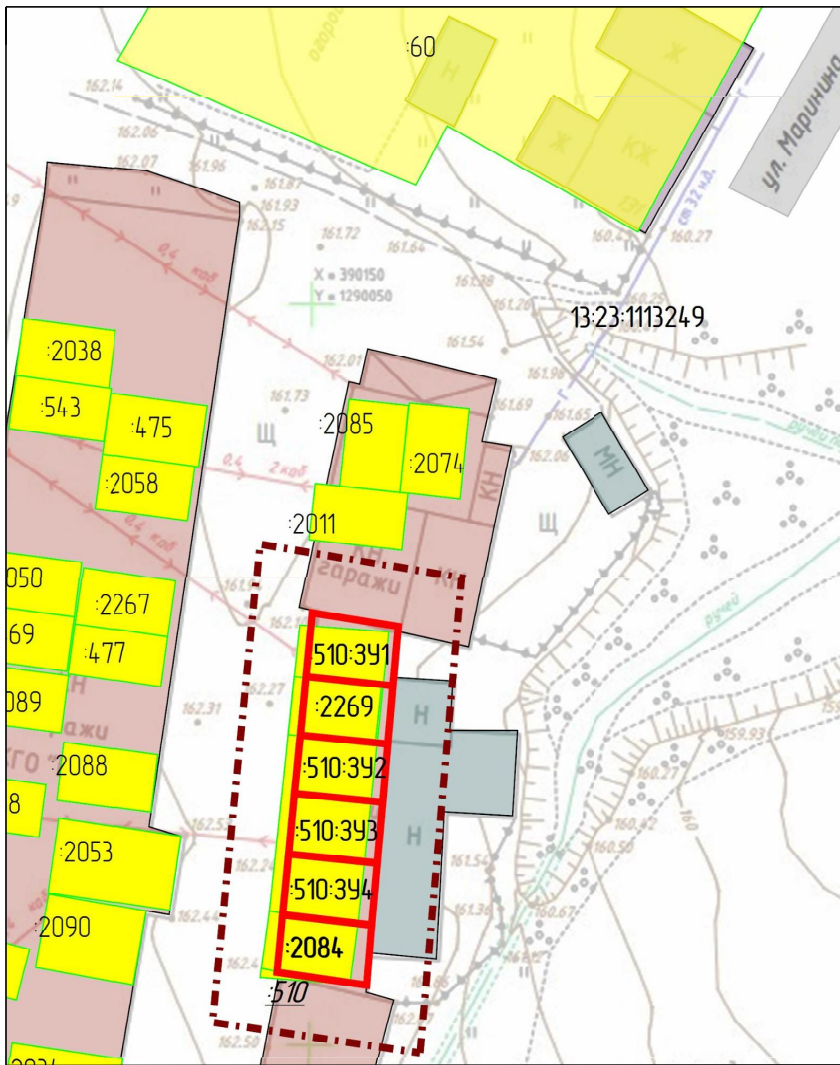

Границы:	
	- граница проектируемой территории
	- граница уточняемых и образуемых земельных участков
	- граница земельных участков, поставленных на кадастровый учет
510-391	- обозначение образуемого земельного участка путем раздела земельного участка с кадастровым номером 13:23:111324:9:510
510	- обозначение уточняемого земельного участка
387	- кадастровый номер земельного участка
13:23:111324:9	- номер кадастрового квартала
510	- обозначение земельного участка, прекращающее свое существование
Существующие территории:	
	- территории земельных участков, зарегистрированных в ЕГРН
	- улично - дорожная сеть
Существующие объекты:	
	- существующие жилые здания
	- существующие нежилые здания
	- существующие нежилые металлические строения

Характеристика уточняемых и образуемых земельных участков

Условный номер ЗУ	Наименование вида разрешенного использования	Площадь земельного участка	Возможный способ образования земельного участка
510	Для размещения кирпичных гаражей	121 кв.м.	Исправление реестровой ошибки
2269	Для размещения индивидуальных гаражей	24 кв.м.	Исправление реестровой ошибки
2084	Для размещения индивидуальных гаражей	24 кв.м.	Исправление реестровой ошибки
510-391	Хранение автотранспорта	24 кв.м.	Образование земельного участка путем раздела земельного участка с кадастровым номером 13:23:111624:9:510
510-392	Хранение автотранспорта	23 кв.м.	Образование земельного участка путем раздела земельного участка с кадастровым номером 13:23:111624:9:510
510-393	Хранение автотранспорта	25 кв.м.	Образование земельного участка путем раздела земельного участка с кадастровым номером 13:23:111624:9:510
510-394	Хранение автотранспорта	25 кв.м.	Образование земельного участка путем раздела земельного участка с кадастровым номером 13:23:111624:9:510

Взам. инв. №	
Инв. № прод.	

Подп. и дата					Документация по внесению изменений в документацию по планировке территории, ограниченной улицами А.Невского, Осипенко, П.Морозова, Евсевьева г. Саранска, включая проект межевания, в части изменения планировки территории (проект межевания территории) земельного участка с кадастровым номером 13:23:111324:9:510, расположенного в районе ул. Ломоносова г. Саранска	Стадия	Лист	Масштаб	
Изм.	Лист	№ докум.	Подпись	Дата		Основная часть проекта межевания территории	РП	ПМ-2	1:500
Директор		Пальцев С.П.					Лист	Листов	4
Исполнил		Пальцев С.П.			Чертеж межевания территории	ООО "Геолан"			