


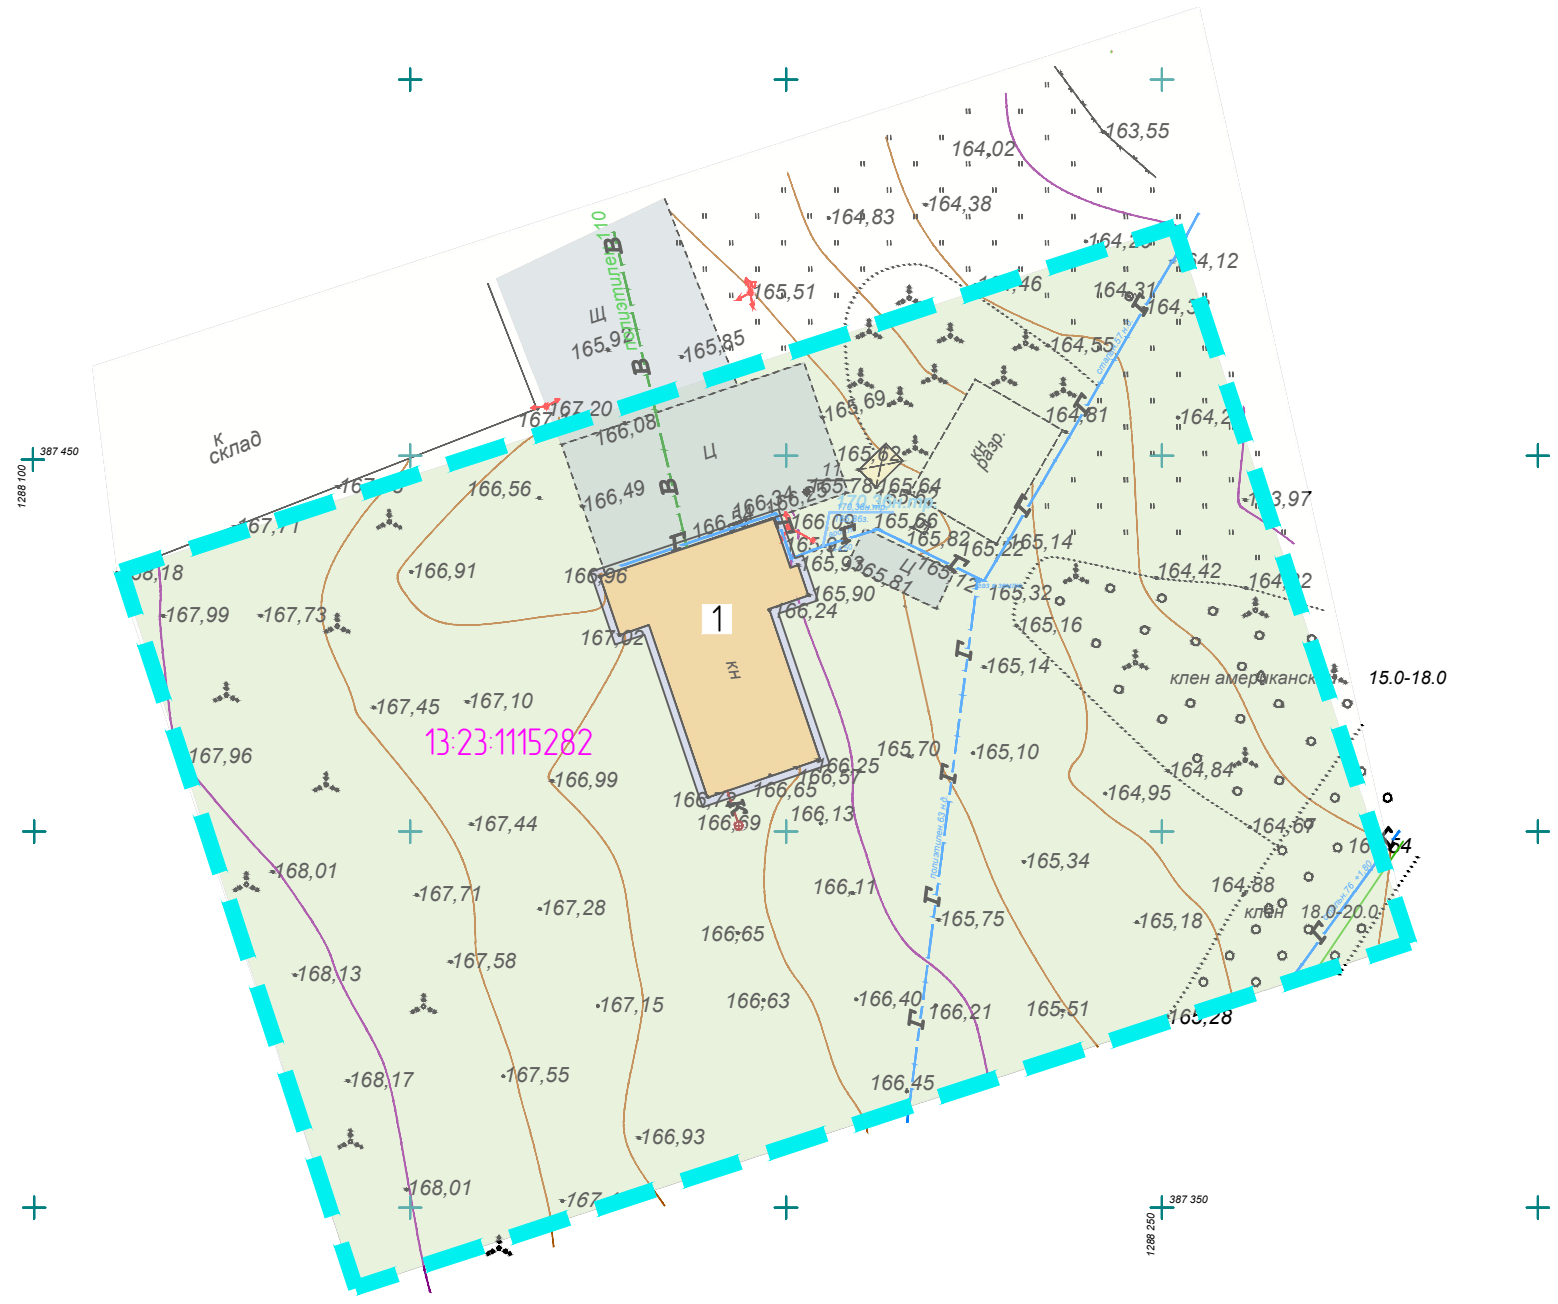

Условные обозначения:

- границы разработки проекта планировки территории
- существующее покрытие отмостки
- существующий газон
- существующие здания и сооружения
- существующее покрытия проездов, тротуаров и площадей
- 13:23:1115282 - номер кадастрового квартала



Экспликация зданий и сооружений

Номер на плане	Наименование	Примечание
1	Отопливаемая крытая стоянка	Существующее

Взам. инв. N	
Подп. и дата	
Инв. N подл.	

						027-П/2019-ППТ(ПМТ)				
						Документация по внесению изменений в документацию по планировке территории рп. Николаевка (к западу от существующей застройки) городского округа Саранск, в части изменения планировки территории и разработке проекта межевания территории земельного участка для размещения существующего здания с кадастровым номером 13:23:1206001:1163 (отопливаемая крытая стоянка), расположенного в районе ул. Народная рп. Николаевка г.о. Саранск				
<i>Изм.</i>	<i>Кол.уч.</i>	<i>Лист</i>	<i>N док.</i>	<i>Подпись</i>	<i>Дата</i>	Материалы по обоснованию проекта межевания территории		<i>Стадия</i>	<i>Лист</i>	<i>Листов</i>
						Разраб. Карпов		П	ПМ-2	
						ГИП Эрфурт Н.контр. Эрфурт		Чертеж границ существующих земельных участков Чертеж местоположения существующих объектов капитального строительства. М 1:1000		
						ООО "ГЕОСТРОЙИЗЫСКАНИЯ"				