
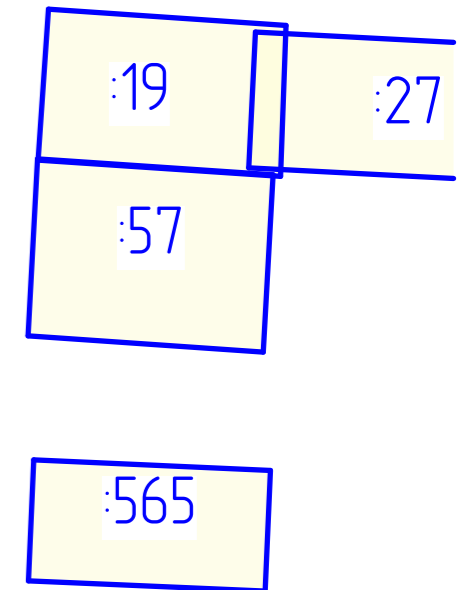
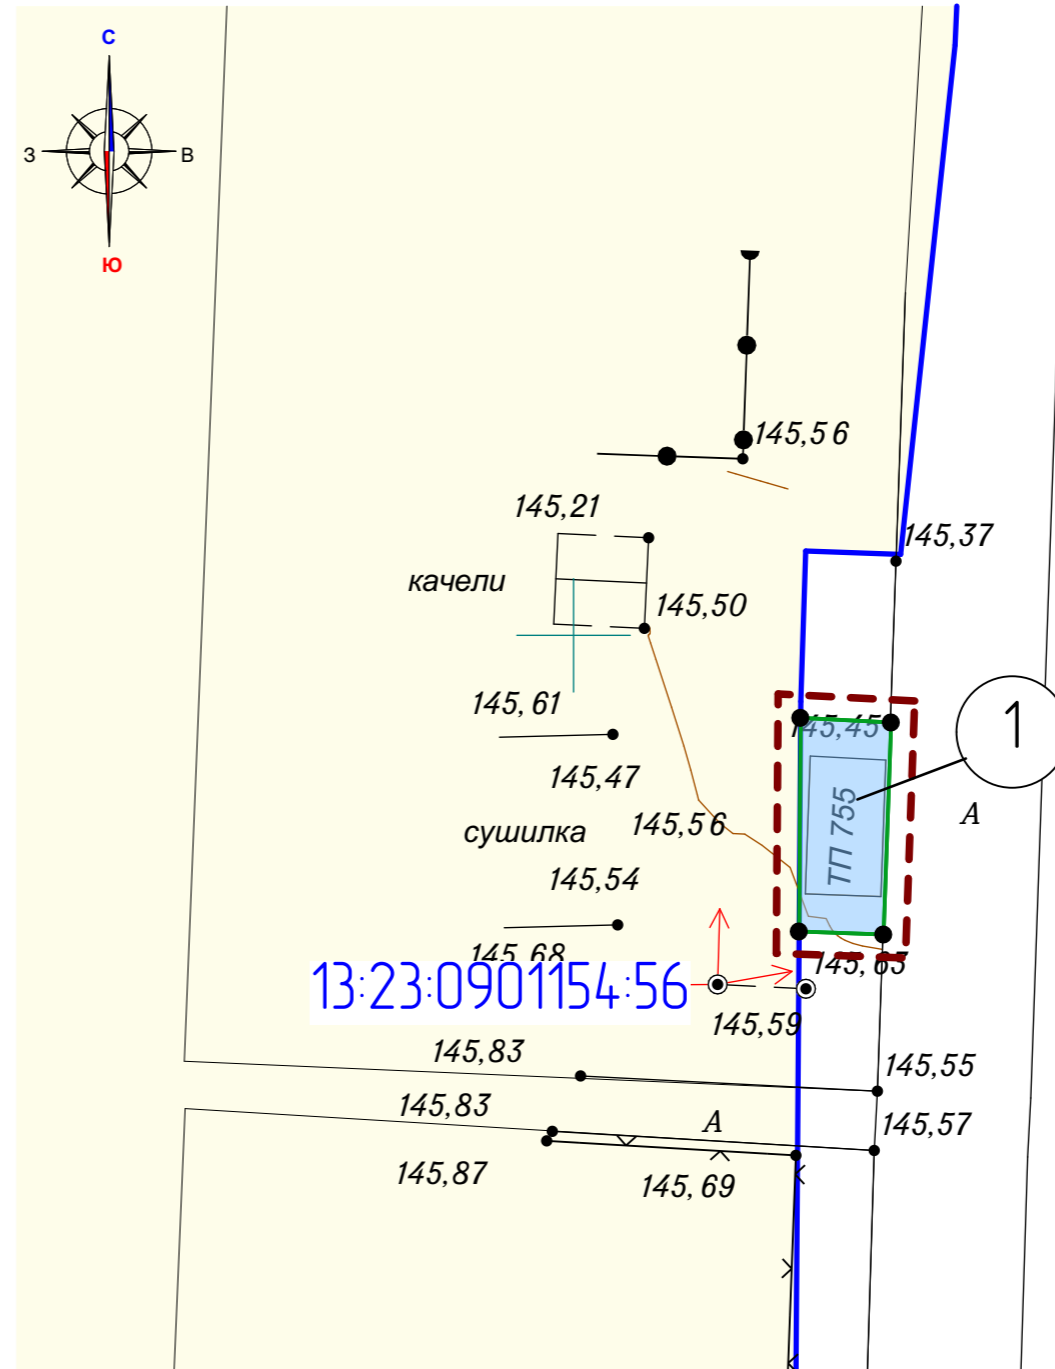


Условные обозначения:	
	- граница территории, в отношении которой осуществляется подготовка проекта планировки
	- граница земельных участков, зарегистрированных в едином государственном реестре недвижимости
	- граница образуемых земельных участков
13:23:0910238-7	- кадастровый номер земельного участка
13:23:0910238	- номер кадастрового квартала
Существующие территории:	
	- территории земельных участков зарегистрированных в государственном кадастре недвижимости
Проектируемые территории:	
	- территории образуемых земельных участков
	- угловые точки образуемых земельных участков

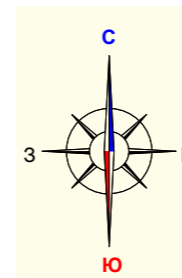

13:23:0901154

Примечание:  
Участки, зарегистрированные в едином государственном реестре недвижимости на проектируемой территории отсутствуют

Характеристики образуемых земельных участков

Условный номер земельного участка по проекту межевания территории	Наименование вида разрешенного использования земельного участка	Площадь земельного участка, кв.м.	Возможный способ образования земельного участка
1	Коммунальное обслуживание	13	Образование из земель неразграниченной государственной собственности

Изм.	Кол.уч.	Лист	N док.	Подпись	Дата	44/17/23/ 2020-ПП		
						ВНЕСЕНИЕ ИЗМЕНЕНИЙ В ДОКУМЕНТАЦИЮ ПО ПЛАНИРОВКЕ ТЕРРИТОРИИ, ограниченной улицами Полежаева, проспектом Ленина, улицами Коммунистическая, Л.Толстого г.Саранска, включая проект межевания, в части изменения планировки территории (проект планировки территории, проект межевания территории) земельного участка для размещения объекта коммунального обслуживания «ТП-755»		
						стадия	лист	листов
N. контр.		Ланкина Ю.А.				РП	ПМ-1	11
Инженер		Асташов М.А.				ООО "Региональный научно-исследовательский центр"		
Чертеж межевания территории						М 1 : 200		