


Условные обозначения:	
Границы:	
	- граница территории, в отношении которой осуществляется подготовка проекта планировки
	- граница зоны планируемого размещения объектов капитального строительства местного значения
	- существующие красные линии
	- линии отступа от красных линий
Существующие территории:	
	- улично-дорожная сеть
Проектируемые элементы благоустройства:	
	- проектируемое покрытие из брусчатки
	- проектируемые парковки
Проектируемые объекты:	
	- объекты общественного питания
Существующие объекты:	
	- существующее торговое здание

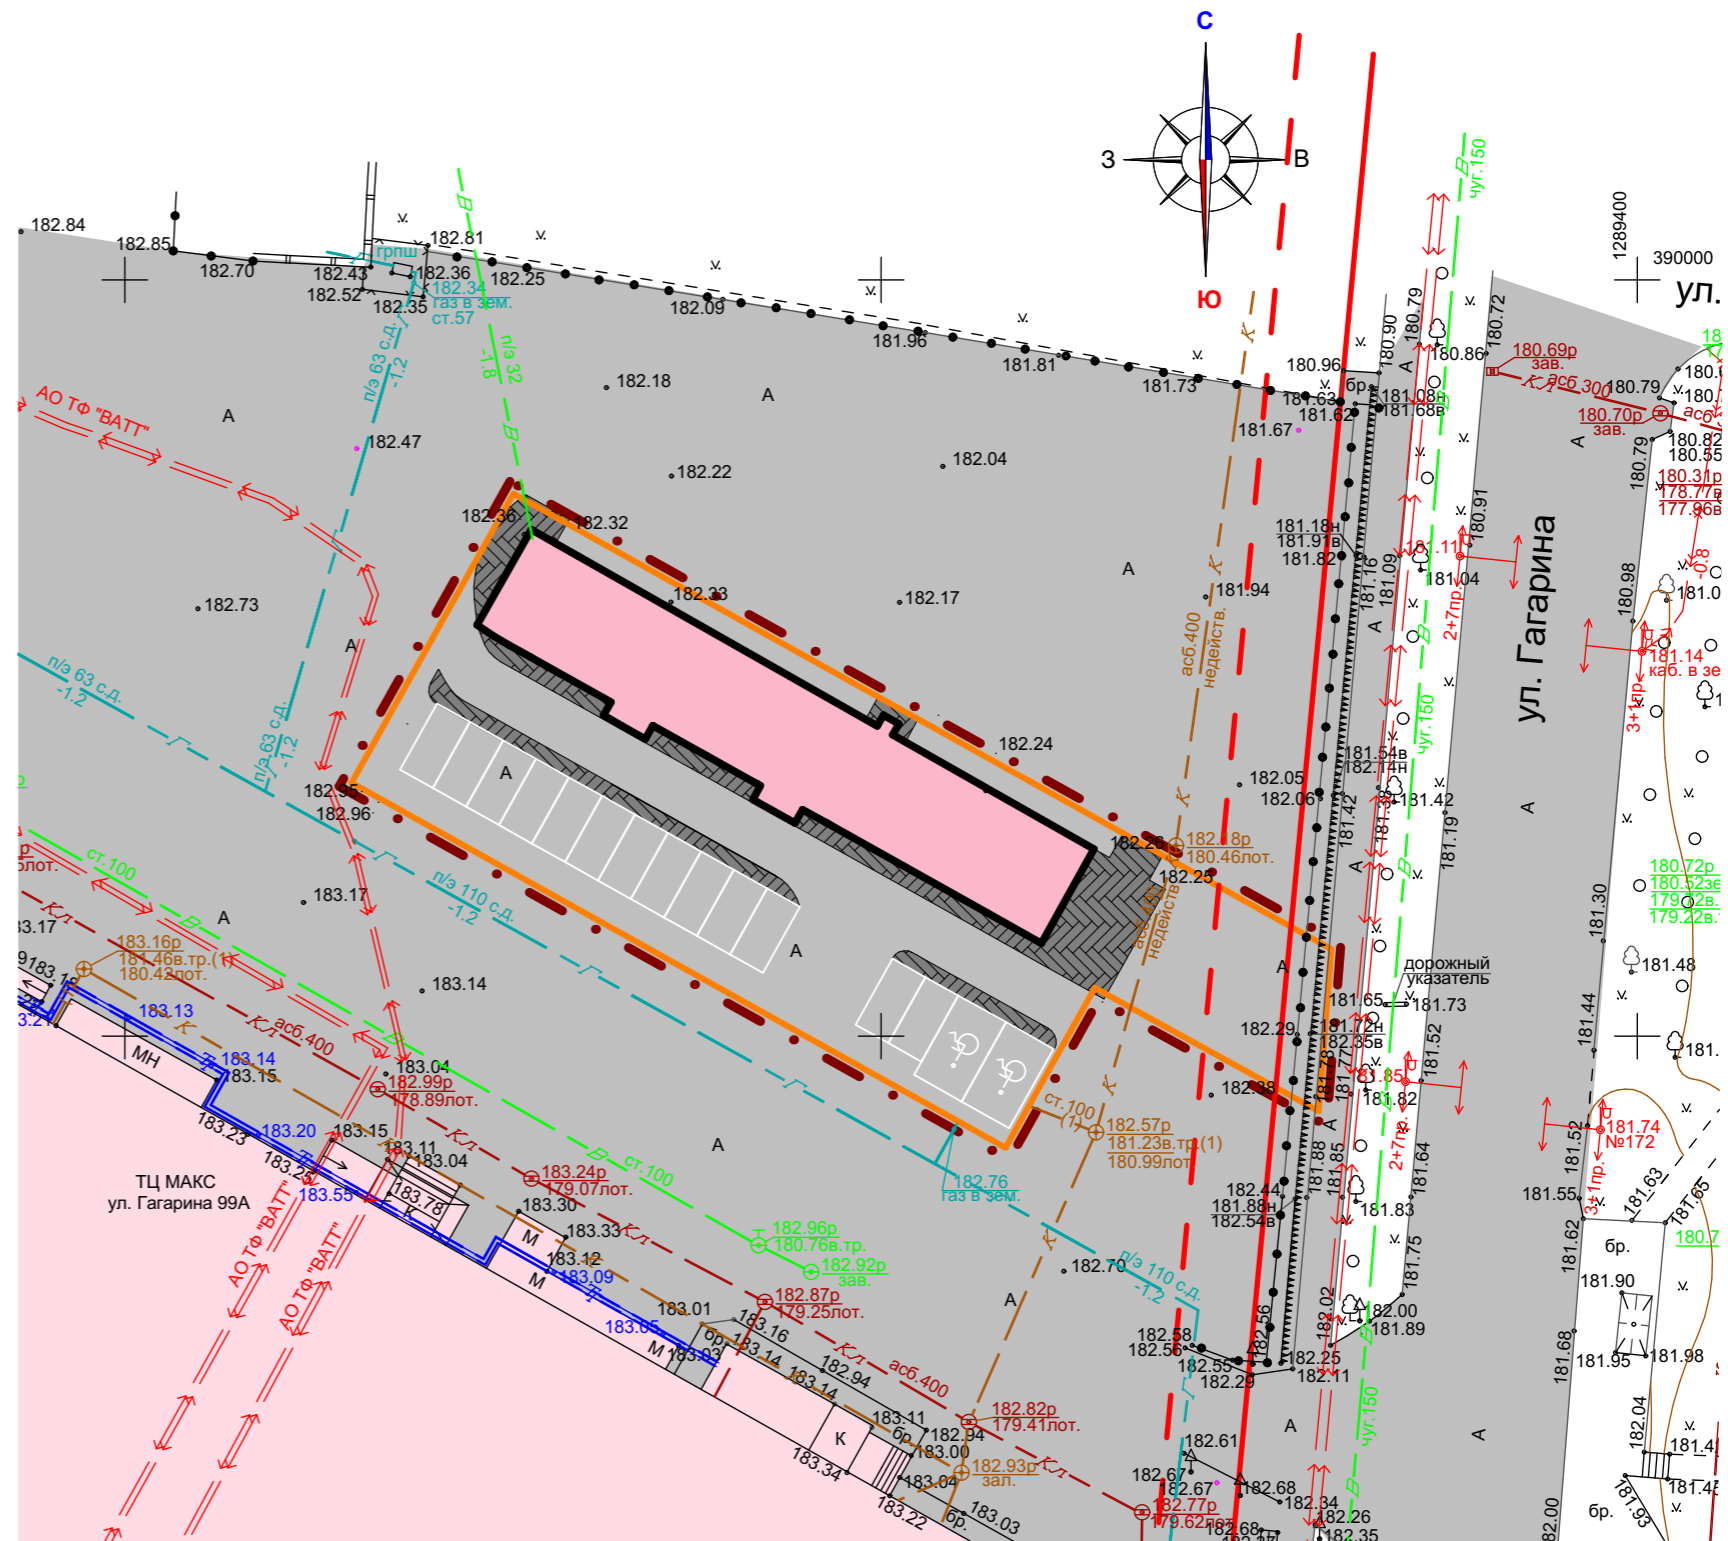

						40/2020-ПП	ГП
Изм.	Кол.уч.	Лист	N док.	Подпись	Дата	Внесение изменений в документацию по планировке территории, ограниченной улицами Комарова, Ульянова, Гагарина г. Саранска, включая проект межевания, в части изменения планировки территории (проект планировки территории) земельного участка с кадастровым номером 13.23.1113251534, расположенного в районе ул. Гагарина г. Саранска	
Н. контр.		Ланкина Ю.А.				Основная часть проекта планировки территории	стадия РП
Инженер		Асташов М.А.				Чертеж планировки территории. Чертеж красных линий М 1 : 500	лист ПП-1
							листо 8
							ООО "Региональный научно-исследовательский информационный центр"