
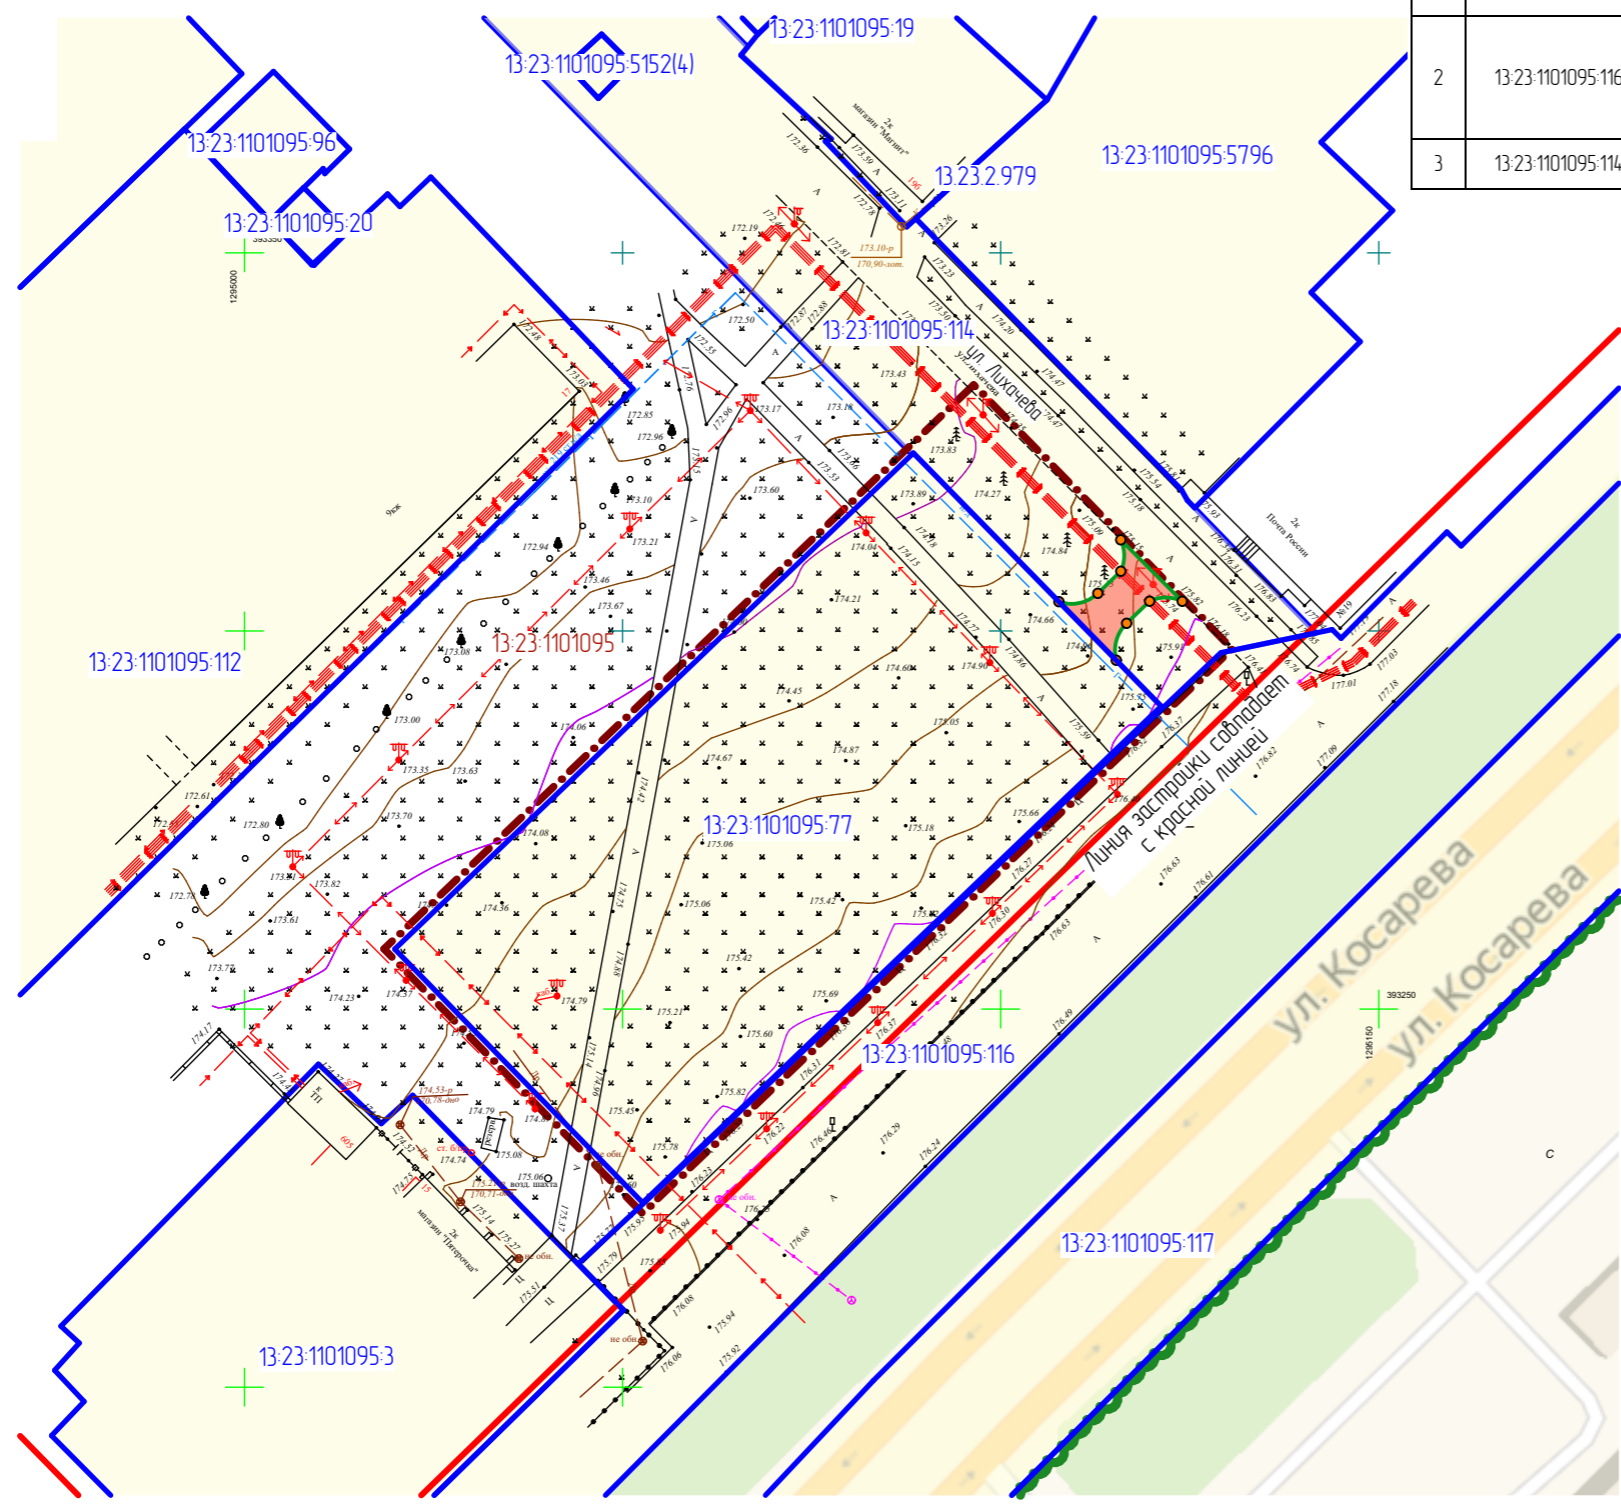


Характеристика земельных участков, зарегистрированных в едином государственном реестре недвижимости

№ п/п	Кадастровый номер земельного участка	Вид права / Обременение	Правообладатель	Местоположение (адрес) участка	Категория земель	Существующий вид разрешенного использования	Площадь исходного участка, м²
1	13-23-1101095-77	Не зарегистрировано	Данные о правообладателе отсутствуют	Республика Мордовия, г. Саранск, ул. Косарева	Земли населенных пунктов	Для объектов общественно-делового значения	4448 +/- 23
2	13-23-1101095-116	Собственность	Городской округ Саранск	Республика Мордовия, г. Саранск, ул. Косарева (параллельные) (от ул. Гожувская до ул. Сушинского)	Земли населенных пунктов	Для размещения улиц и дорог	9664 +/- 34
3	13-23-1101095-114	Собственность	Городской округ Саранск	Республика Мордовия, г. Саранск, ул. Лихачева	Земли населенных пунктов	Для размещения улиц и дорог	16 473

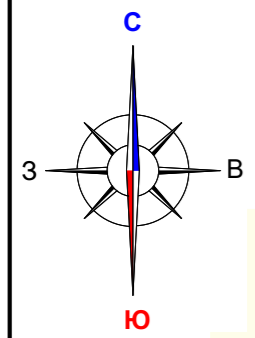

Условные обозначения:	
	- граница земельных участков, учтенных в едином государственном реестре недвижимости
	- существующие красные линии
	- граница элемента планировочной структуры
13-23-0910238	- номер кадастрового квартала
13-23-0910238.7	- кадастровый номер земельного участка
Существующие территории:	
	- территории земельных участков зарегистрированных в государственном кадастре недвижимости
Проектируемые территории:	
	- территории для которых требуется разрешение на временное использование земель, находящихся в государственной собственности
	- угловые точки территорий, для которых требуется разрешение на временное использование земель, находящихся в государственной собственности

Территория для которых требуется разрешение на временное использование земель, находящихся в государственной собственности

Условный номер земельного участка по проекту межевания территории	Цель использования	Площадь земельного участка, кв.м.	Примечание
1	Проезд и подъездные дороги	77	Кадастровый номер земельного участка 13-23-1101095-114

Изм.	Кол.уч.	Лист	N док.	Подпись	Дата

10/ 2020-ПП ГП

ВНЕСЕНИЕ ИЗМЕНЕНИЙ В ДОКУМЕНТАЦИЮ ПО ПЛАНИРОВКЕ ТЕРРИТОРИИ, ОГРАНИЧЕННОЙ УЛИЦАМИ СУШИНСКОГО, КОСАРЕВА, ГОЖУВСКАЯ г.Саранска, включая проект межевания, в части изменения планировки территории (проект планировки территории, проект межевания территории) земельного участка с кадастровым номером 13-23-1101095-77, расположенного по адресу: г.Саранск, ул.Косарева

Основная часть проекта межевания территории	стадия	лист	листов
	РП	ПМ-1	11

Чертеж межевания территории
М 1 : 1 000

ООО "Региональный научно-исследовательский центр"