
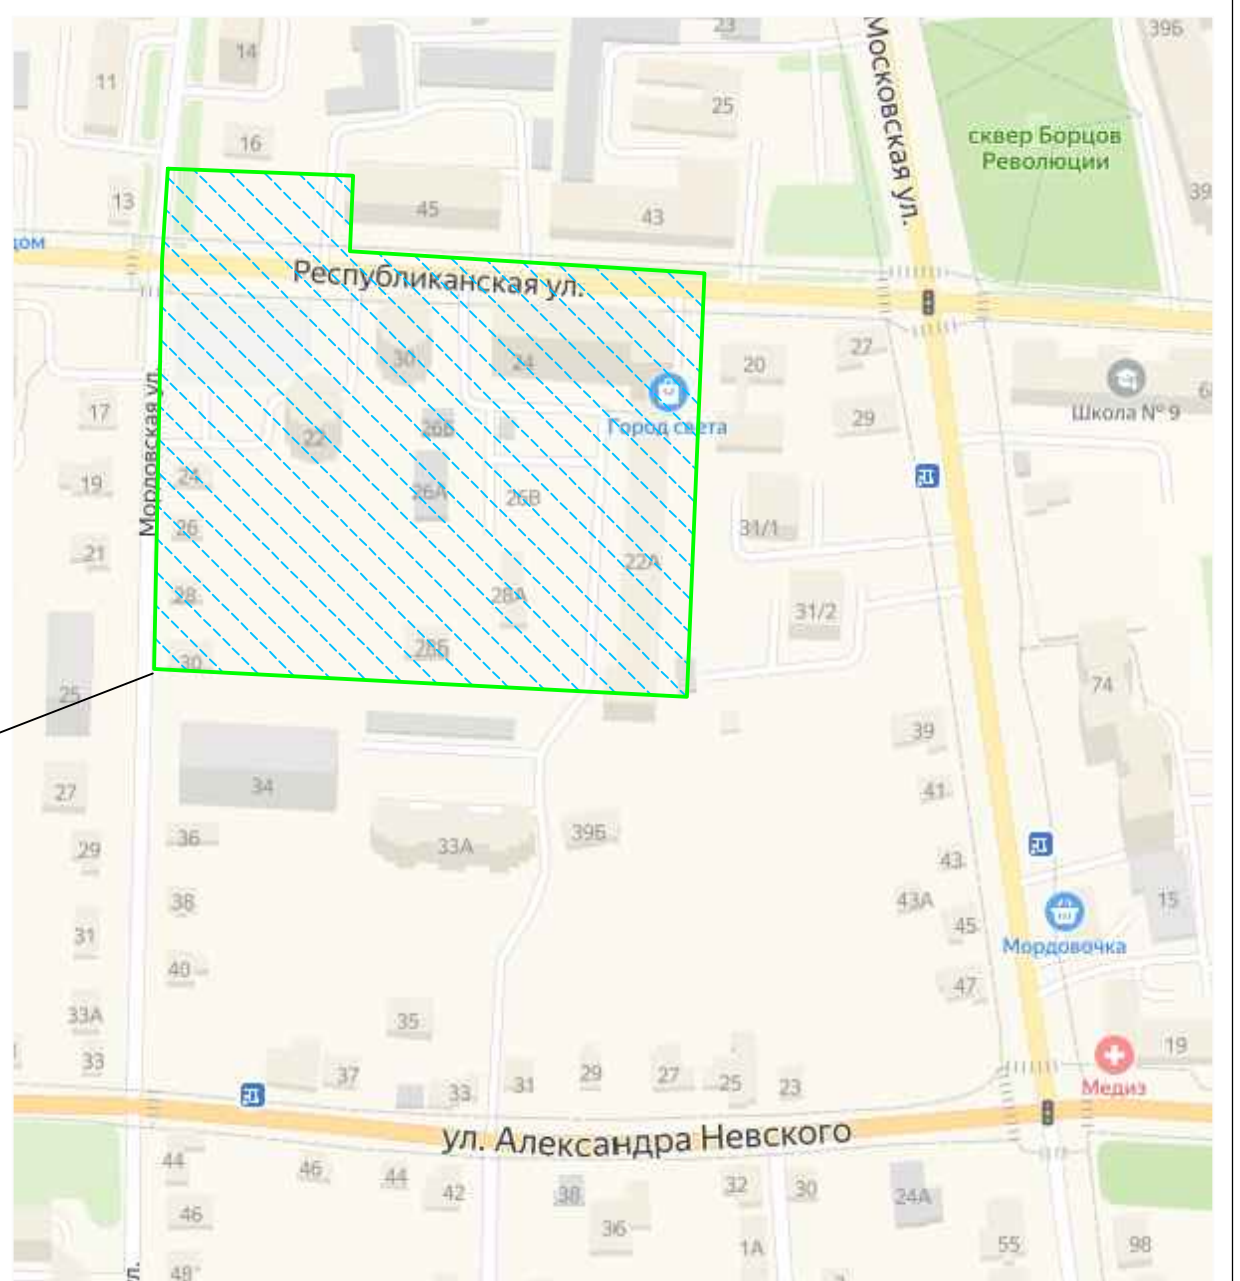


САРАНСК
ПЛАН-СХЕМА ГОРОДА
МАСШТАБ 1:8500

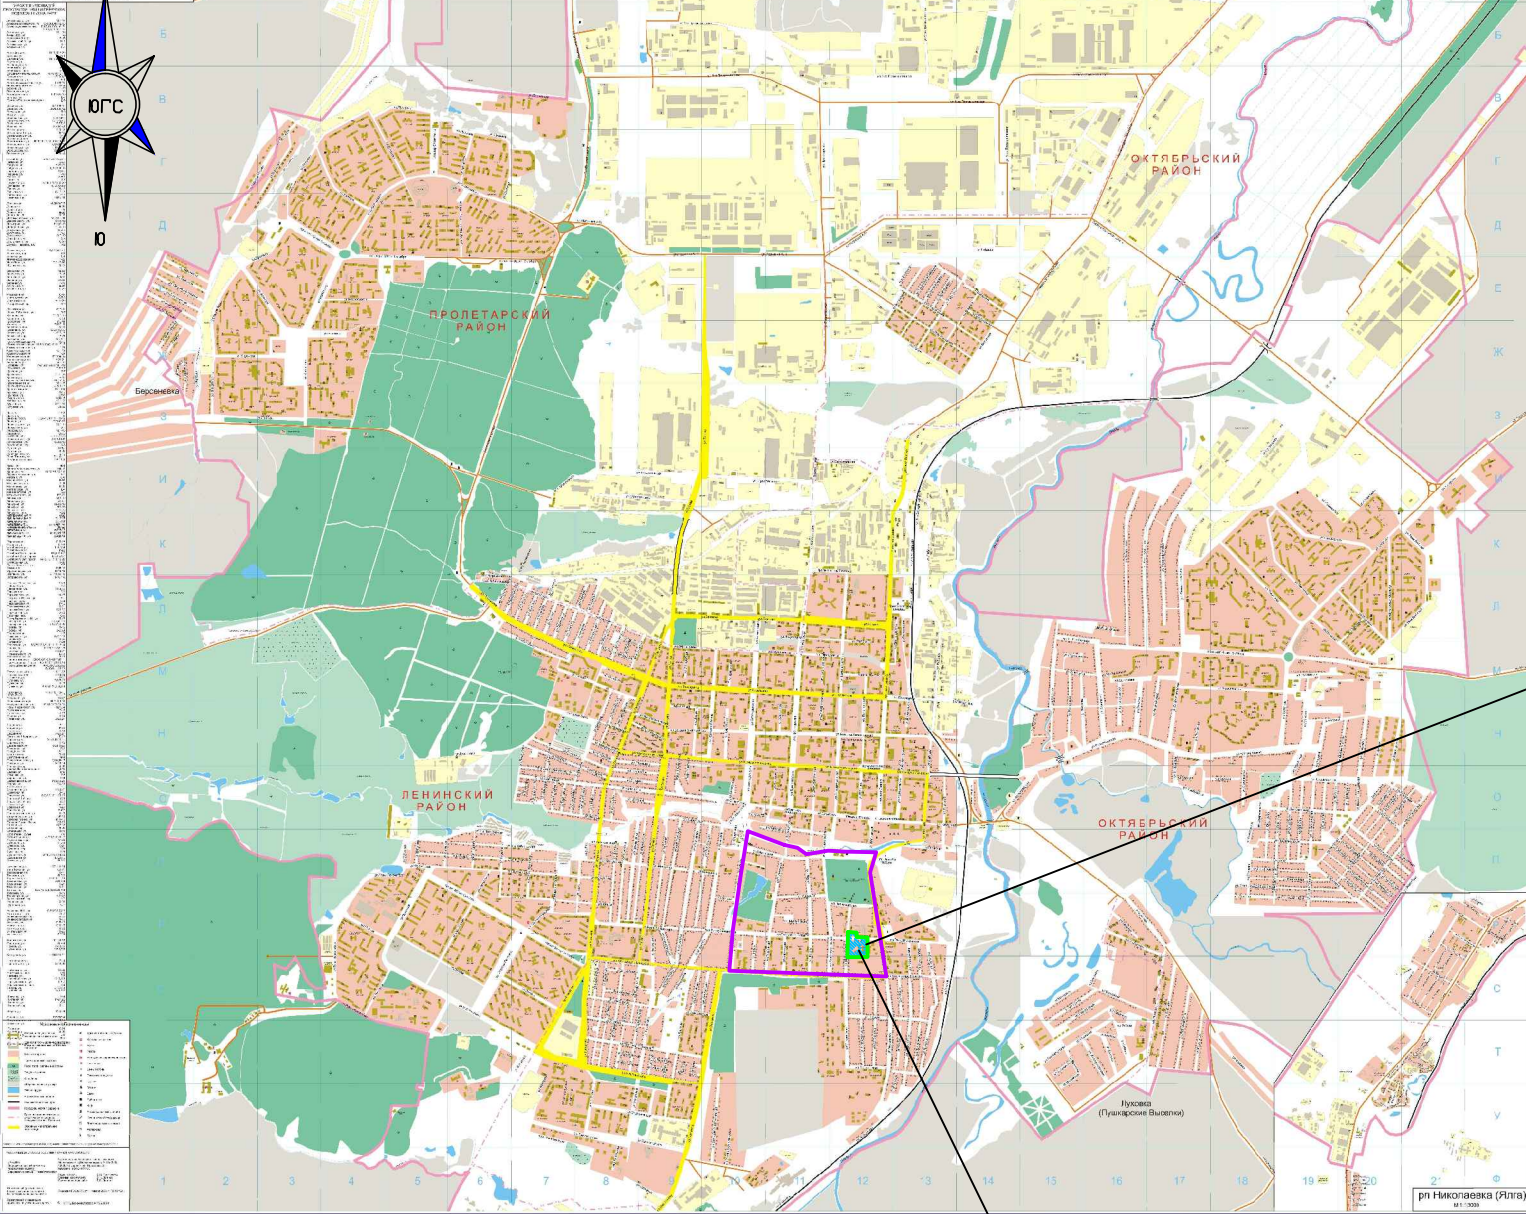

СОГЛАСОВАНО

Взам. инв. N

ПОДПИСЬ И ДАТА

ИНВ. ПОДЛ.

Условные обозначения



Граница существующего элемента планировочной структуры



Граница проектируемого участка



Территория проектируемого участка

Территория проектируемого участка

						4/2020			
						Внесение изменений в документацию по планировке территории, ограниченной ул. Московская, А. Невского, Старопасадская и правым берегом р. Саранска г. Саранска, в части изменения планировки территории и разработки проекта межевания территории земельного участка, расположенного на пересечении улиц Мордовская и Республиканская г. Саранска, предназначенного для размещения группы жилых домов			
Изм.	Кол.уч	Лист	N док.	Подпись	Дата	Материалы по обоснованию проекта планировки территории	Стадия	Лист	Листов
ГИП		Соколов			03.20		П	2	
ГАП		Абдуллин			03.20				
Разработал		Александрова			03.20	Карта планировочной структуры территории с отображением границ элементов планировочной структуры.	ООО "Мордовгражданпроект"		
Норм. контр.		Соколов			03.20				