
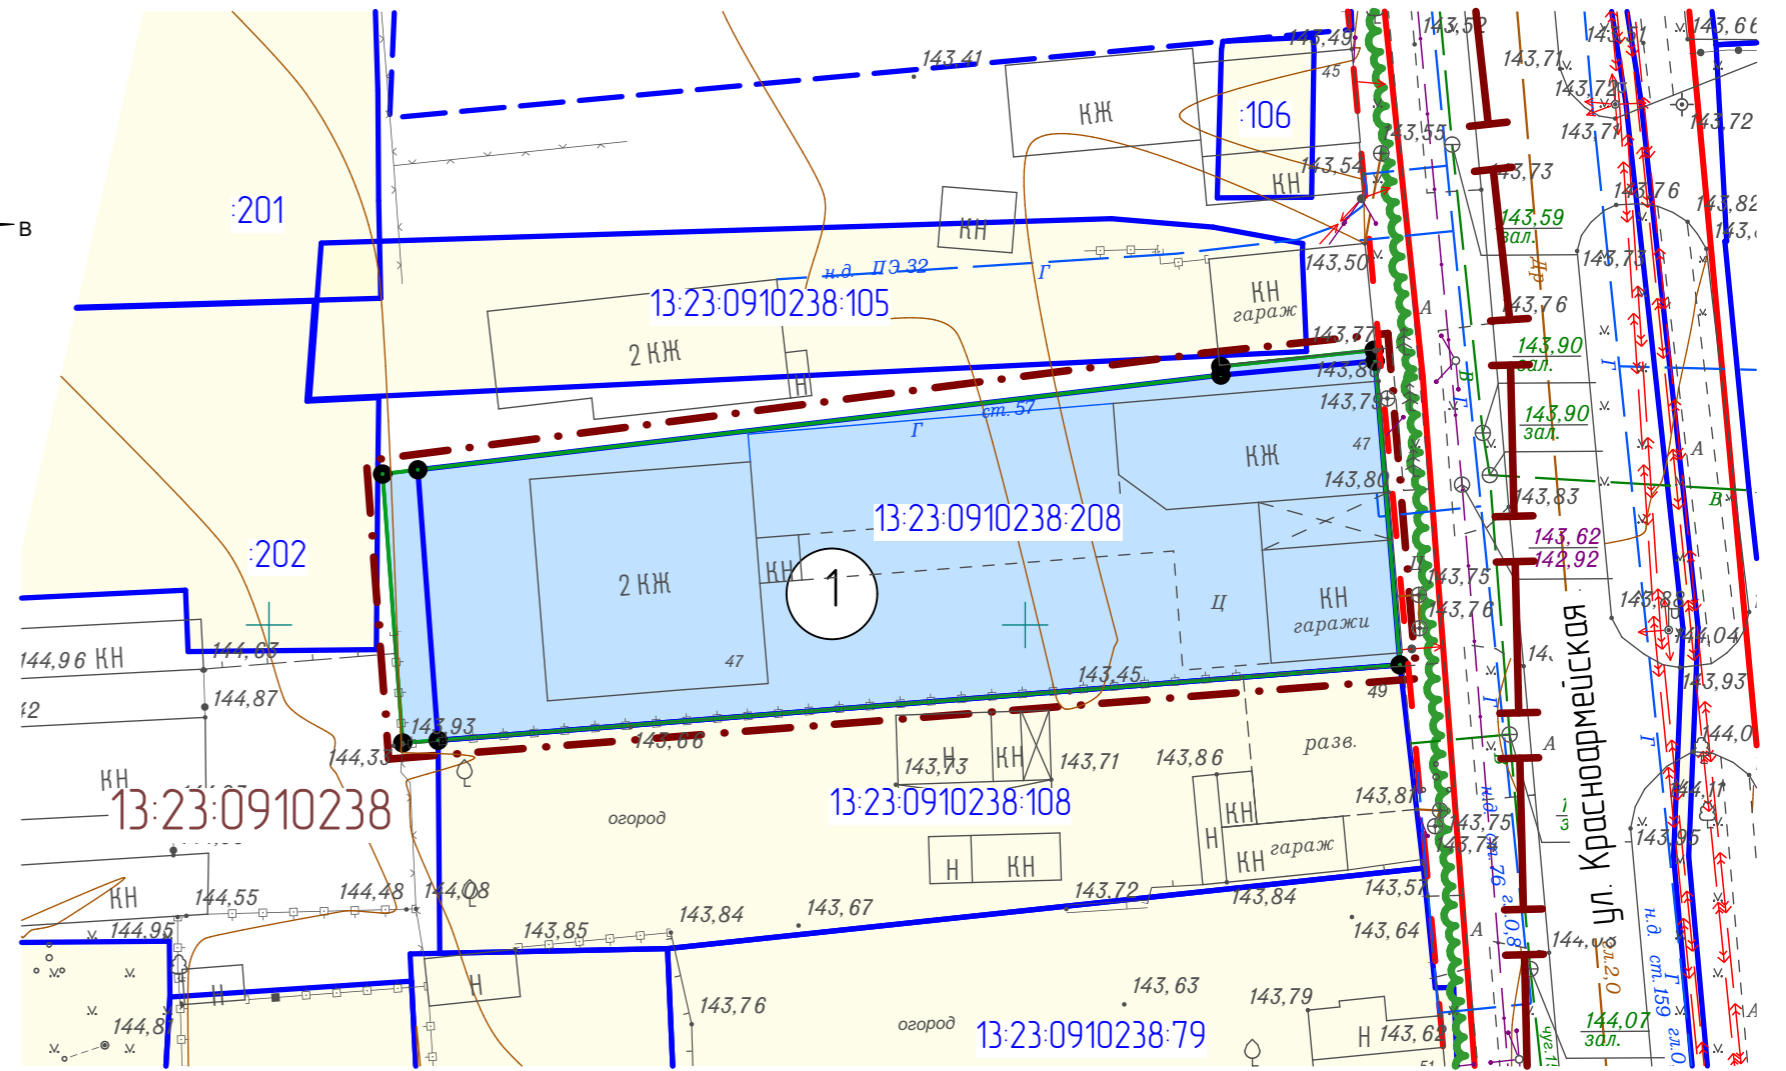


Условные обозначения:	
	- граница территории, в отношении которой осуществляется подготовка проекта планировки
	- граница элемента планировочной структуры
	- граница земельных участков, зарегистрированных в едином государственном реестре недвижимости
	- граница кадастрового квартала
	- граница образуемых земельных участков
	- существующие красные линии
	- линии отступа от красных линий
13:23:0910238:7	- кадастровый номер земельного участка
13:23:0910238	- номер кадастрового квартала
Существующие территории:	
	- территории земельных участков зарегистрированных в государственном кадастре недвижимости
Проектируемые территории:	
	- территории образуемых земельных участков
	- угловые точки образуемых земельных участков

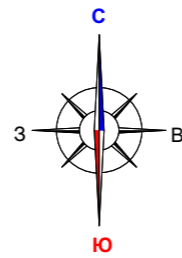

Характеристика земельных участков, зарегистрированных в едином государственном реестре недвижимости

№ п/п	Кадастровый номер (исходного участка)	Вид права/Обременение	Правообладатель	Местоположение (адрес) участка	Площадь исходного участка, м²	Категория земель	Вид разрешенного использования
1	13:23:0910238:208	Собственность	Савинова Ольга Дмитриевна	Местоположение установлено относительно ориентира, расположенного в границах участка. Почтовый адрес ориентира: Республика Мордовия, г. Саранск, ул. Красноармейская, 47	1221 +/-12	Земли населенных пунктов	Для эксплуатации жилого дома
2	13:23:0910238:108	Собственность	Ермаков Виктор Васильевич	Местоположение установлено относительно ориентира, расположенного в границах участка. Почтовый адрес ориентира: Республика Мордовия, г. Саранск, ул. Красноармейская, д. 49	922 +/-11	Земли населенных пунктов	многоэтажная жилая застройка (высотная застройка)

Характеристики образуемых земельных участков

Условный номер земельного участка по проекту межевания территории	Наименование вида разрешенного использования земельного участка	Площадь земельного участка, кв.м.	Возможный способ образования земельного участка
1	Для эксплуатации жилого дома	1270	Образование при перераспределении

						52/2020-ПП		ГП	
Изм.	Кол.уч.	Лист	N док.	Подпись	Дата	ВНЕСЕНИЕ ИЗМЕНЕНИЙ В ДОКУМЕНТАЦИЮ ПО ПЛАНИРОВКЕ ТЕРРИТОРИИ, ограниченной улицами Московская, А. Невского, Старопосадская и правым берегом реки Саранка, в части изменения проекта планировки и выполнения проекта межевания территории земельного участка с кадастровым номером 13:23:0910238:208, расположенного по адресу: г. Саранск, ул. Красноармейская, 47			
Н. контр.	Ланкина Ю.А.				Основная часть проекта межевания территории		стадия	лист	листов
Инженер	Асташов М.А.				РП	ПМ-1	10		
Чертеж межевания территории М 1 : 500						ООО "Региональный научно-исследовательский центр"			