


Условные обозначения:	
	- граница проектируемой территории
	- граница земельных участков, зарегистрированных в едином государственном реестре недвижимости
	- граница кадастрового квартала
	- граница образуемых земельных участков
Существующие территории:	
	- территории земельных участков зарегистрированных в едином государственном реестре недвижимости
Проектируемые территории:	
	- территории образуемых земельных участков
	- угловые точки образуемых земельных участков
13:23:1113007:37	- кадастровый номер земельного участка
13:23:1113007	- номер кадастрового квартала

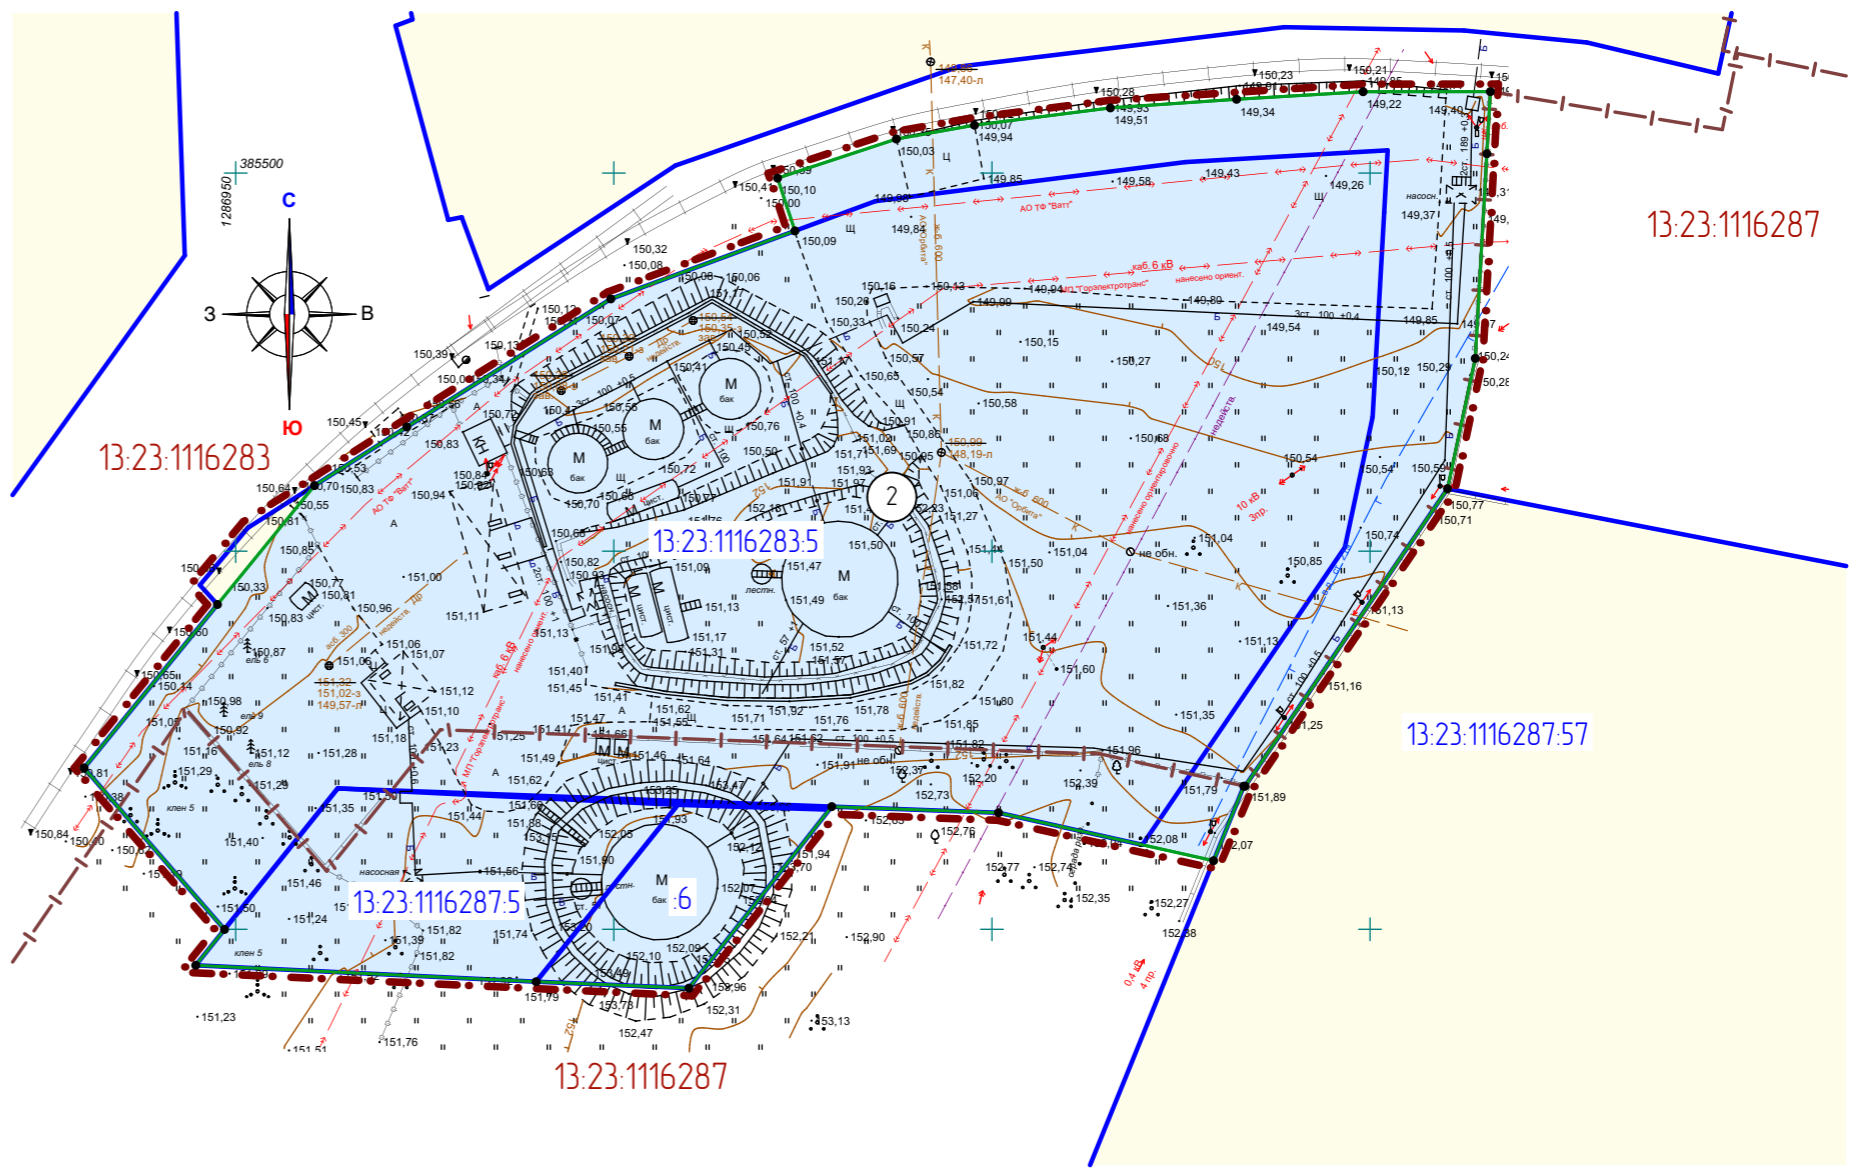

Характеристики образуемых земельных участков (2 этап)

Условный номер земельного участка по проекту межевания территории	Наименование вида разрешенного использования земельного участка	Площадь земельного участка, кв.м.	Возможный способ образования земельного участка
2	Производственная деятельность	13979	Образование при перераспределении

Характеристика земельных участков, зарегистрированных в едином государственном реестре недвижимости

№ п/п	Кадастровый номер (исходного участка)	Вид права/обременение	Правообладатель	Местоположение (адрес) участка	Площадь исходного участка, м²	Категория земель	Вид разрешенного использования
1	13:23:1116287:5	Сведения отсутствуют	Сведения отсутствуют	Местоположение установлено относительно ориентира, расположенного в границах участка. Почтовый адрес ориентира: Республика Мордовия, г Саранск, рп Ялга, ул Российская	1094 +/-11	Земли населенных пунктов	Для размещения адмстоянки
2	13:23:1116287:6	не зарегистрировано / Аренда	данные о правообладателе отсутствуют / ООО "Мордорегионагроснаб"	Местоположение установлено относительно ориентира, расположенного в границах участка. Почтовый адрес ориентира: Республика Мордовия, г Саранск, рп Ялга, ул Российская	487 +/-8	Земли населенных пунктов	Для размещения сооружения промышленности (приельсового склада для хранения нефтепродуктов)
3	13:23:1116283:5	не зарегистрировано / Аренда	данные о правообладателе отсутствуют / ООО "Мордорегионагроснаб"	Местоположение установлено относительно ориентира, расположенного в границах участка. Почтовый адрес ориентира: Республика Мордовия, Саранск р-н, г Саранск, рп Ялга	10694 +/-35	Земли населенных пунктов	Для эксплуатации производственной базы

Примечание:

Перед проведением кадастровых работ по образованию земельного участка 2 необходимо привести вид разрешенного использования исходных земельных участков в соответствие с ПРАВИЛАМИ ЗЕМЛЕПОЛЬЗОВАНИЯ И ЗАСТРОЙКИ ГОРОДСКОГО ОКРУГА САРАНСК

					59/20120-ПП			ГП	
Изм.	Кол.ч.	Лист	N док.	Подпись	Дата	ДОКУМЕНТАЦИЯ ПО ПЛАНИРОВКЕ ТЕРРИТОРИИ (проект межевания территории) земельных участков с кадастровыми номерами 13:23:1116283.5, 13:23:1116287.5 и 13:23:1116287.6, расположенных в районе ул. Российская рп. Ялга городского округа Саранск			
Н. контр.	Ланкина Ю.А.					Основная часть проекта межевания территории	стадия	лист	листо́в
Инженер	Асташов М.А.						ПМ-3		4
Чертеж межевания территории (2 этап) М 1:1 000							ООО "Региональный научно-исследовательский информационный центр"		