
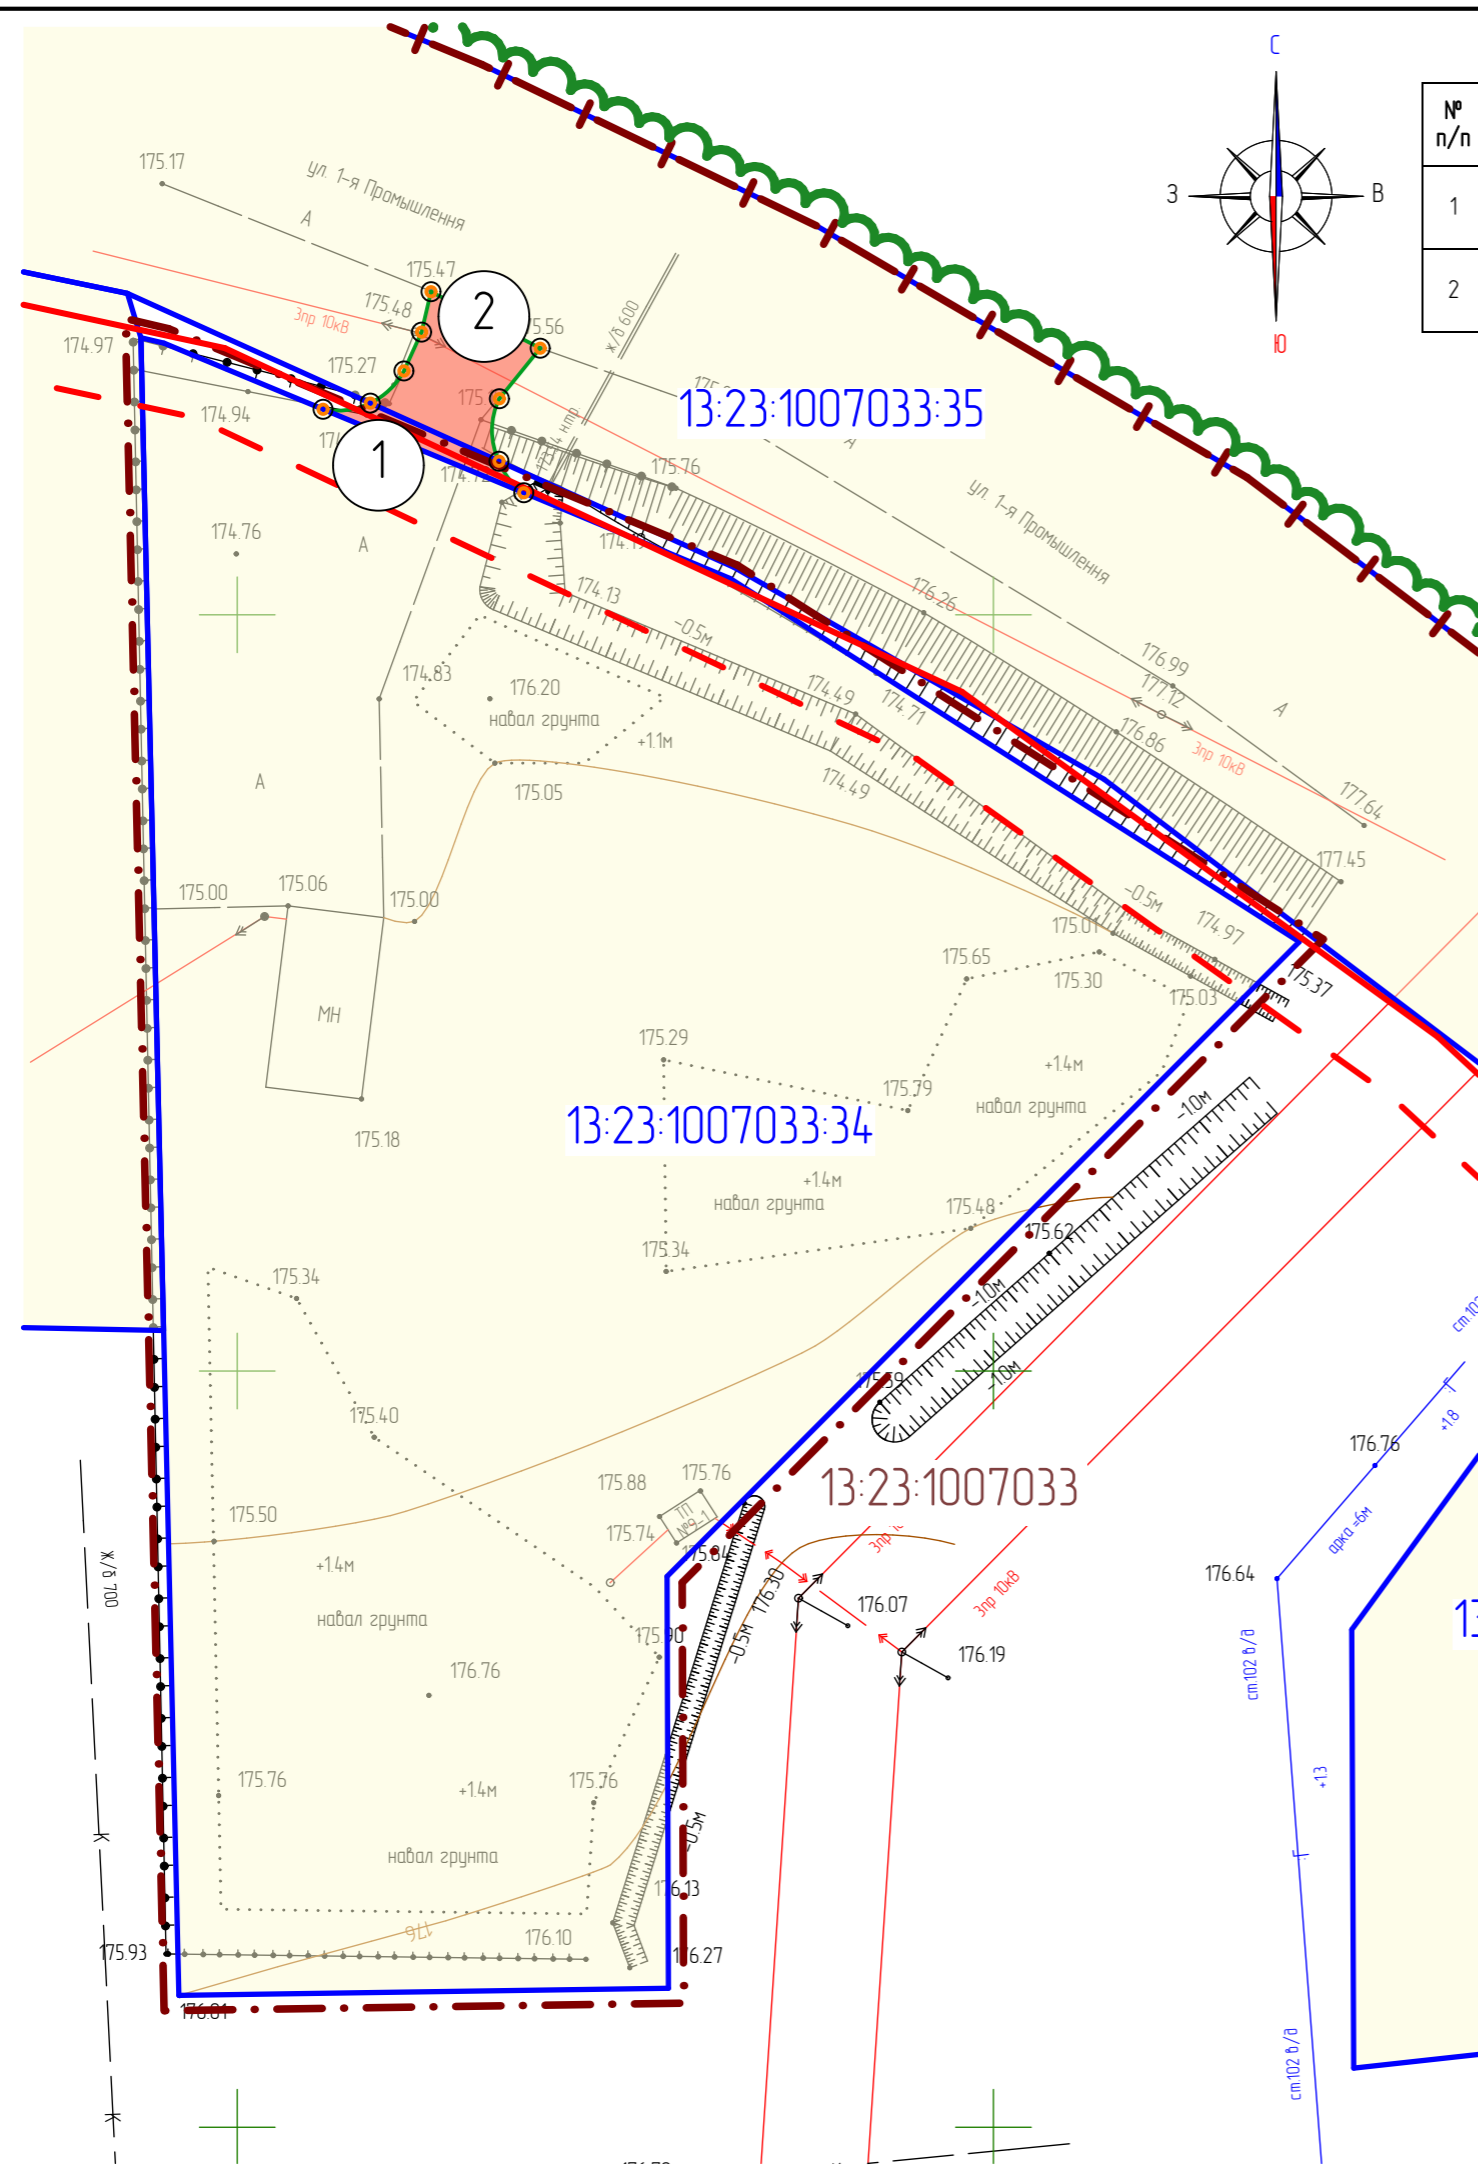


Характеристика земельных участков, зарегистрированных в едином государственном реестре недвижимости

№ п/п	Кадастровый номер земельного участка	Вид права / Обременение	Правообладатель	Местоположение (адрес) участка	Категория земель	Существующий вид разрешенного использования	Площадь исходного участка, м²
1	13:23:1007033:34	Собственность	Кудрявцева Ангелина Юрьевна	Республика Мордовия, г. Саранск, ул. 1-я Промышленная	Земли населенных пунктов	Автомобильные мойки, ремонт автомобилей	4859 +/- 24
2	13:23:1007033:35	Собственность	Городской округ Саранск	Республика Мордовия, г. Саранск, ул. 1-ая Промышленная	Земли населенных пунктов	Для общего пользования (уличная сеть)	26010 +/- 56

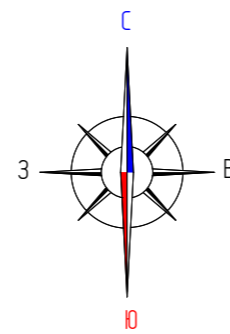

Территории для которых требуется разрешение на временное использование земель, находящихся в государственной или муниципальной собственности

Условный номер земельного участка по проекту межевания территории	Цель использования	Площадь исходного участка, м²	Примечание
1	Проезды и подъездные дороги	16	Земли неразграниченной государственной собственности
2	Проезды и подъездные дороги	59	13:23:1007033:35

Условные обозначения:

	- граница существующего элемента планировочной структуры
	- граница территории, в отношении которой осуществляется подготовка проекта планировки
	- граница земельных участков, учтенных в едином государственном реестре недвижимости
	- существующие красные линии
	- линия отступа от красных линий
13:23:0910238:7	- кадастровый номер земельного участка
13:23:0910238	- номер кадастрового квартала
	Существующие территории:
	- территории земельных участков зарегистрированных в едином государственном реестре недвижимости

Изм.	Кол.уч.	Лист	N док.	Подпись	Дата	79/2020-ПП			ГП
ВНЕСЕНИЕ ИЗМЕНЕНИЙ В ДОКУМЕНТАЦИЮ ПО ПЛАНИРОВКЕ ТЕРРИТОРИИ, ограниченной ул. 1-я Промышленная, ул. Пролетарская, ул. Лодыгина и Ляндирским шоссе г. Саранска, включая проект межевания, в части изменения планировки территории (проект планировки территории, проект межевания территории) земельного участка с кадастровым номером 13:23:1007033:34						стадия	лист	листов	
Н. контр.		Ланкина Ю.А.				РП	ПМ-1	11	
Инженер		Тюрин М.В.				Чертеж межевания территории М 1 : 500			
						ООО "Региональный научно-исследовательский информационный центр"			