


| Условные обозначения: | |
|---------------------------|--|
| | - граница территории, в отношении которой осуществляется подготовка проекта планировки |
| | - граница зоны планируемого размещения объектов капитального строительства местного значения |
| | - граница существующего элемента планировочной структуры |
| | - существующие красные линии |
| | - существующие линии отступа от красной линии |
| Существующие территории: | |
| | - существующее твердое покрытие |
| Проектируемые территории: | |
| | - проектируемое асфальтовое покрытие |
| | - проектируемое покрытие из брусчатки |
| | - озелененные территории |
| | - проектируемые парковки |
| Существующие объекты: | |
| | - существующие нежилые здания и сооружения |
| | - существующие жилые здания |
| | - существующие общественные здания |
| Проектируемые объекты: | |
| | - проектируемый объект общественного питания |
| | - трансформаторная подстанция (переустанавливаемая) |
| | - трансформаторная подстанция |

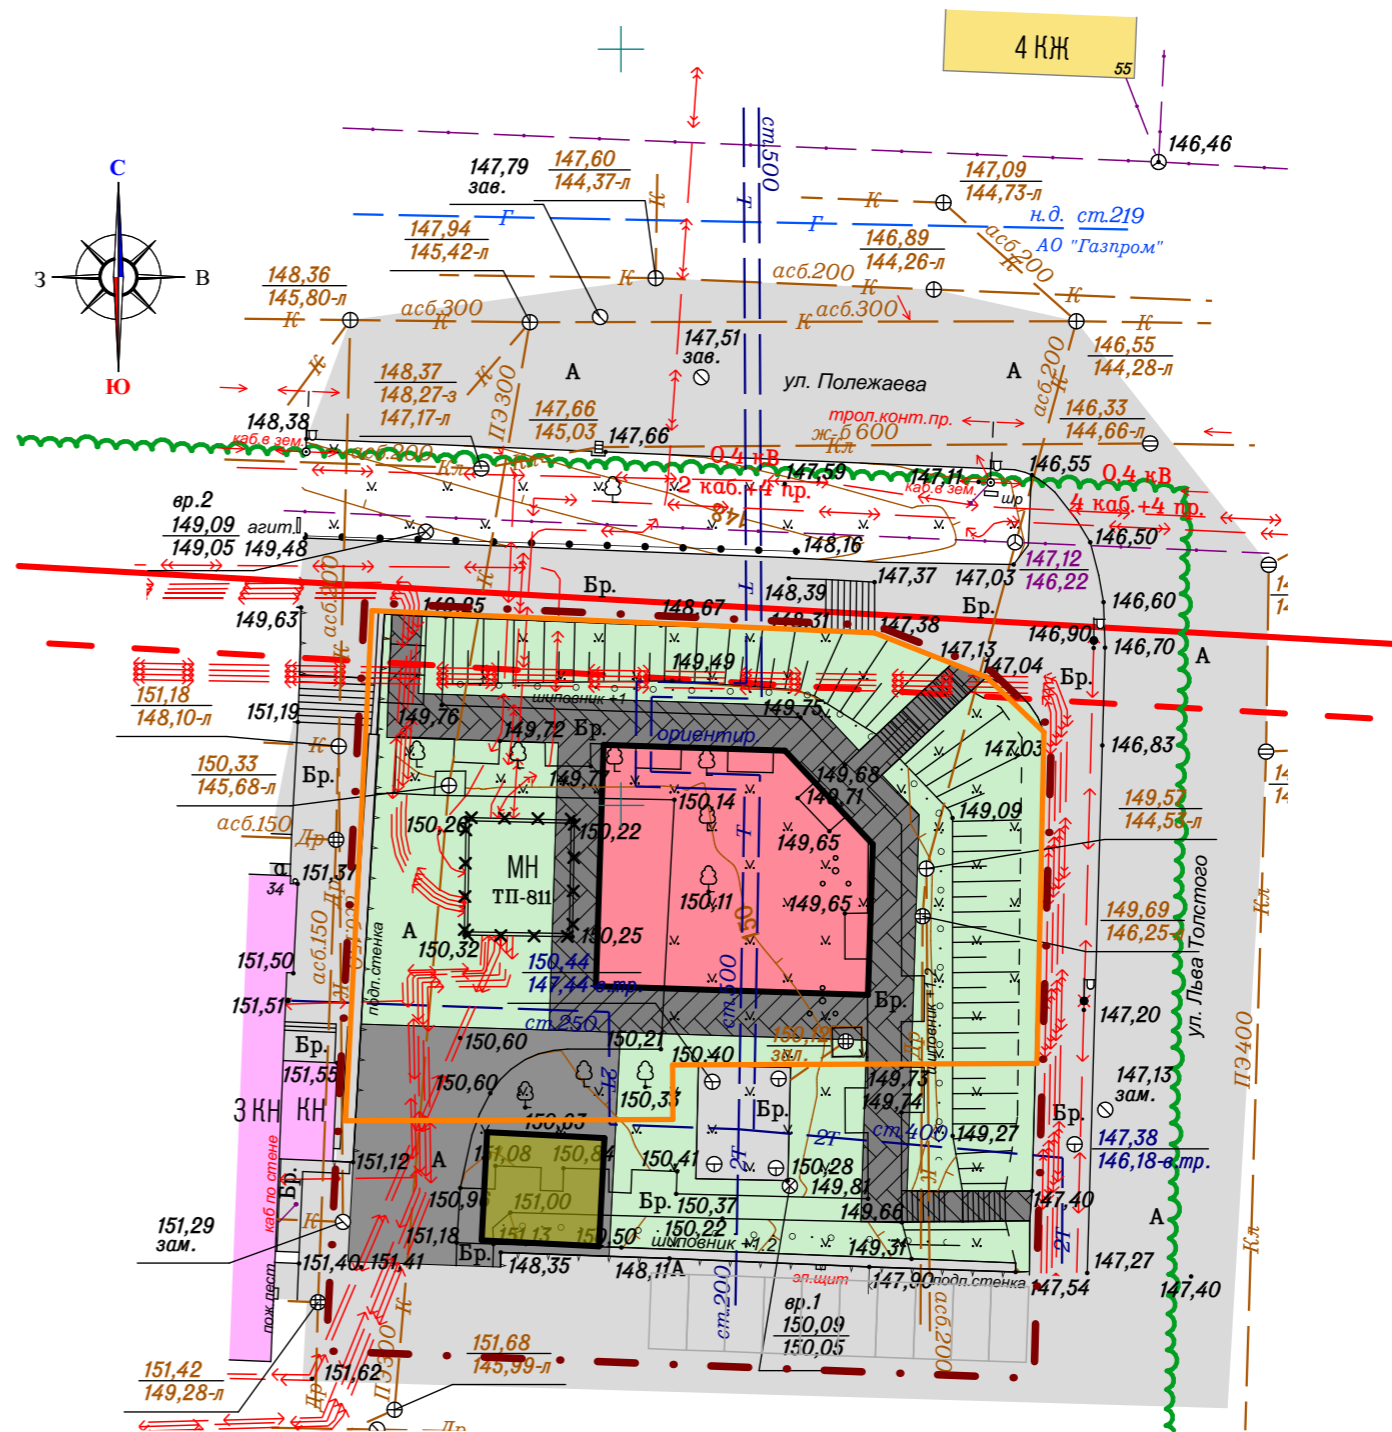

| | | | | | | | | |
|--|--------|------|--------|---------|------|--|------|---------|
| Изм. | Кол.ч. | Лист | N док. | Подпись | Дата | 87/2020-ПП | ГП | |
| | | | | | | | | |
| ВНЕСЕНИЕ ИЗМЕНЕНИЙ В ДОКУМЕНТАЦИЮ ПО ПЛАНИРОВКЕ ТЕРРИТОРИИ, ОГРАНИЧЕННОЙ УЛИЦАМИ БОЛЬШЕВИСТСКАЯ, ПОЛЕЖАЕВА, Л.ТОЛСТОГО, КОМУНИСТИЧЕСКАЯ г.Саранска, включая проект межевания, в части изменения планировки территории (проект планировки территории, проект межевания территории) земельного участка, расположенного на пересечении улиц Полежаева и Л.Толстого г.Саранска | | | | | | стадия | лист | листо́в |
| Основная часть проекта планировки территории | | | | | | РП | ПП-1 | 13 |
| Чертеж планировки территории. Чертеж красных линий М 1:500 | | | | | | ООО "Региональный научно-исследовательский информационный центр" | | |